
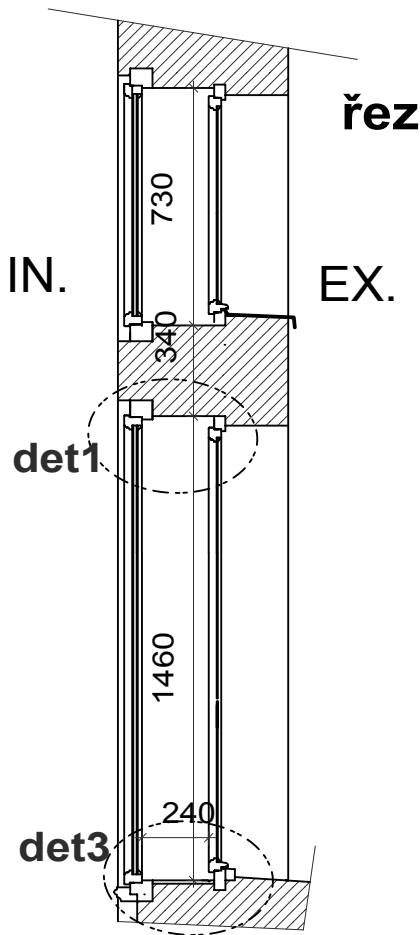



pohled na vnitřní okno

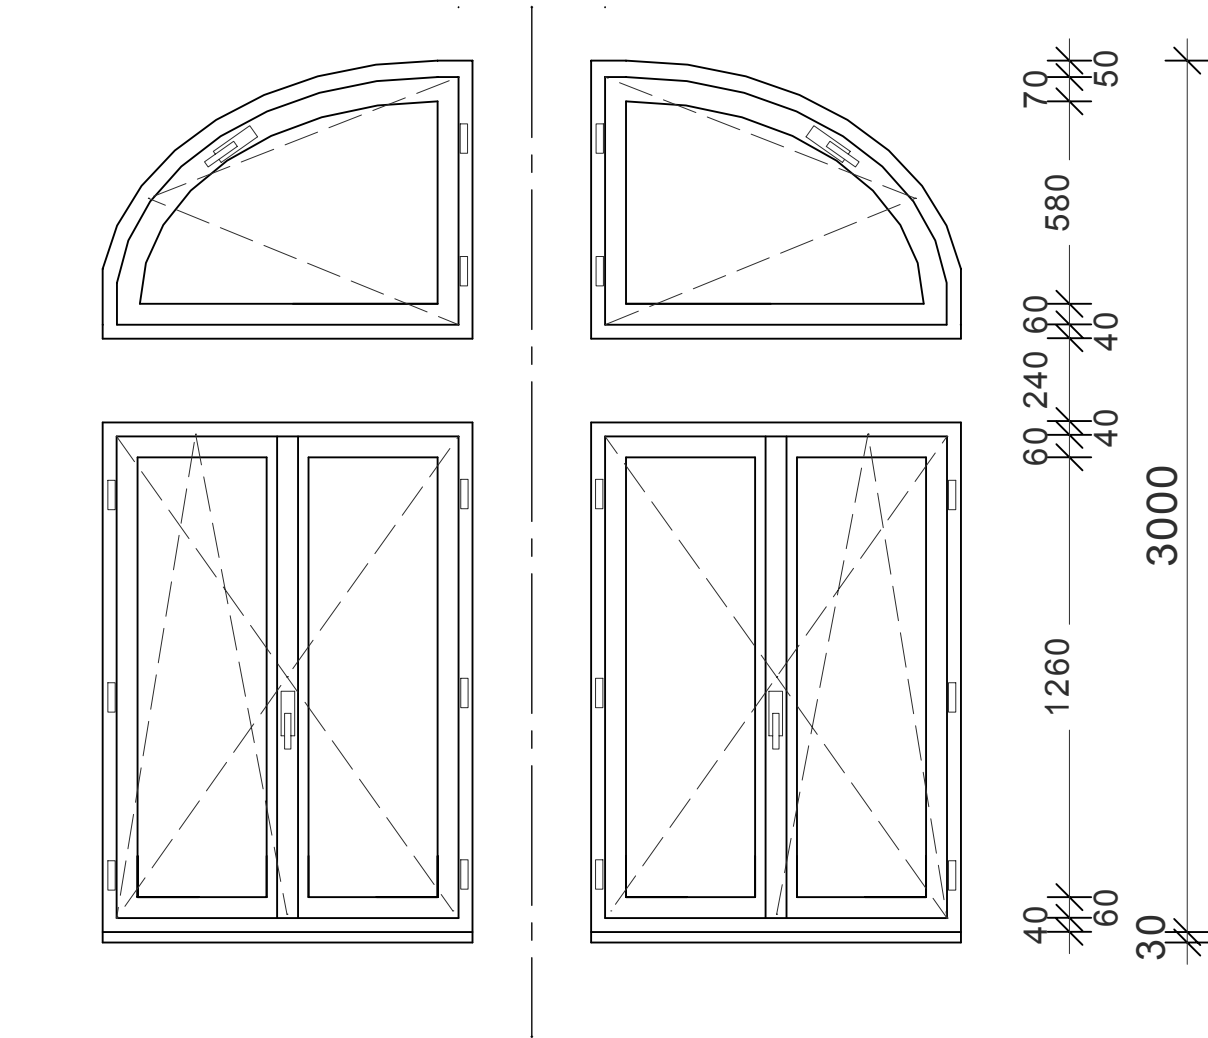


umístění okna :						
1.NP	2.NP	3.NP	ostatní			celkem
4	-	-				4
materiál: masiv nebo standardně lepený profil - borovice nebo smrk dvouvrstvý						
provedení : venkovní okno tvarová a rozměrová přesná kopie stávajícího okna						
vnitřní okno možnost zjednodušení profilace, bez vnitřního dělení plochy příčkami						
parapet : vnitřní š.:do 100 mm, meziokenní do š.: 280 mm						
špaletový rám do š.: 280 mm						
vnější FeZn plech do š.250 mm nebo napojení na římsu						
kování: celoobvodové kovové otevíravé sklopné kování						
kličky lesklý nebo matný žlutý kov ( mosaz) zaoblené tvary						
dle výběru dle možností dodavatele, investora a památkové péče						
1x horní křídlo ovládané pákou dl. cca 2,00 m						
zasklení : venkovní křídlo 3 - 4 mm sklo do tmelu						
vnitřní křídlo termoizolační sklo tl. 20 mm do lišt						
spodní tabulky oken 1.NP z matného skla n						
barva : polyesterový nátěr vnější na dřevo - bílý nebo dle dohody						
stínění: interiérová žaluzie montovaná samostatně na zasklívací lištu						
každého křídla, v barvě slonové						
ovládání kuličkovým řetízem, s brzdou						
dodávka: včetně bouracích prací, začistění otvoru a ekologické likvidace sutě a dalších nutných						
úprav - mt a dmt mříží apod.						
předpokládaná cena za 1 ks:						

poznámka :

- V rámci dodávky nových oken bude provedeno podrobné zaměření stávajících oken, nová okna budou toto zaměření a jeho ořípadné odchylky od této dokumentace respektovat.
- Všechna měněná okna budou osazena do stěn ve stejné poloze jako okna původní.
- Na základě funkčního prověření bude u vnějších oken zachováno původní kování.

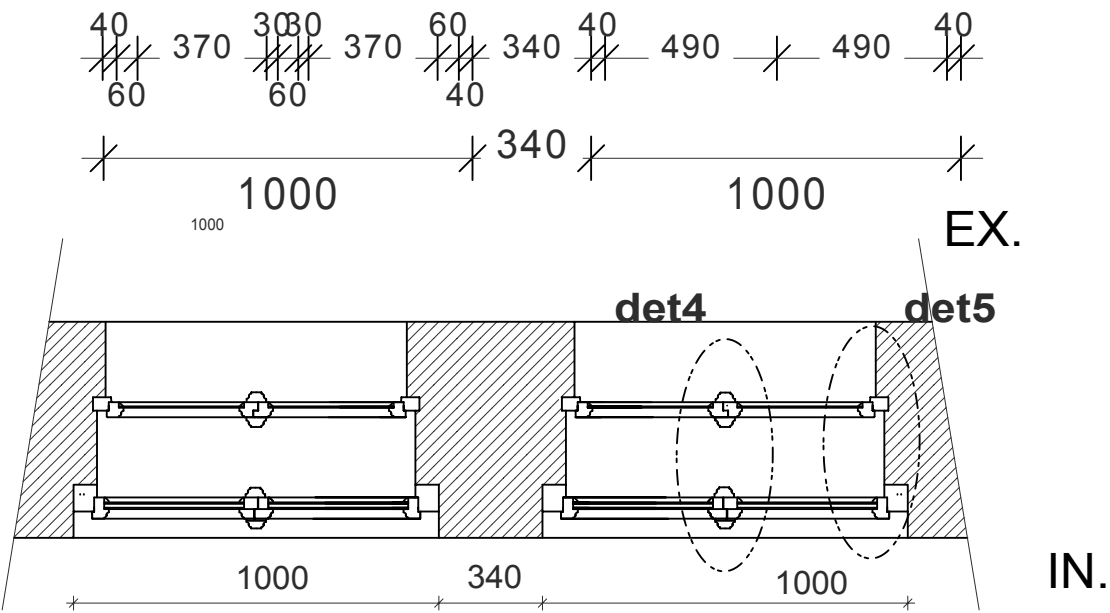

<div></div> <div>ING. TOMÁŠ KOSTOHRYZ - PROJEKČNÍ ATELIER Rekonstrukce a sanace historických budov Plzeň, Rubešova 23, tel: 606 723 823, Fax : 377 462263, E- mail: atelier@kostohryz.cz, http: //www.kostohryz.cz</div>			
Místo stavby :	Gymnázium Plzeň, Mikulášské nám. 23, Plzeň		Stupeň PD: DZS
Název stavby :	Výměna oken a vstupních dveří		otisk aut.razítka:
Objednavatel:	Gymnázium Plzeň, Mikulášské nám. 23, 326 00 Plzeň		
OBSAH :	Okno č.15		
Zpracoval:	Ing. Tomáš Kostohryz, aut. Ing		
Část PD: SP	Datum : II/2016	Měřítko: 1:20	Č.výkresu: 15A