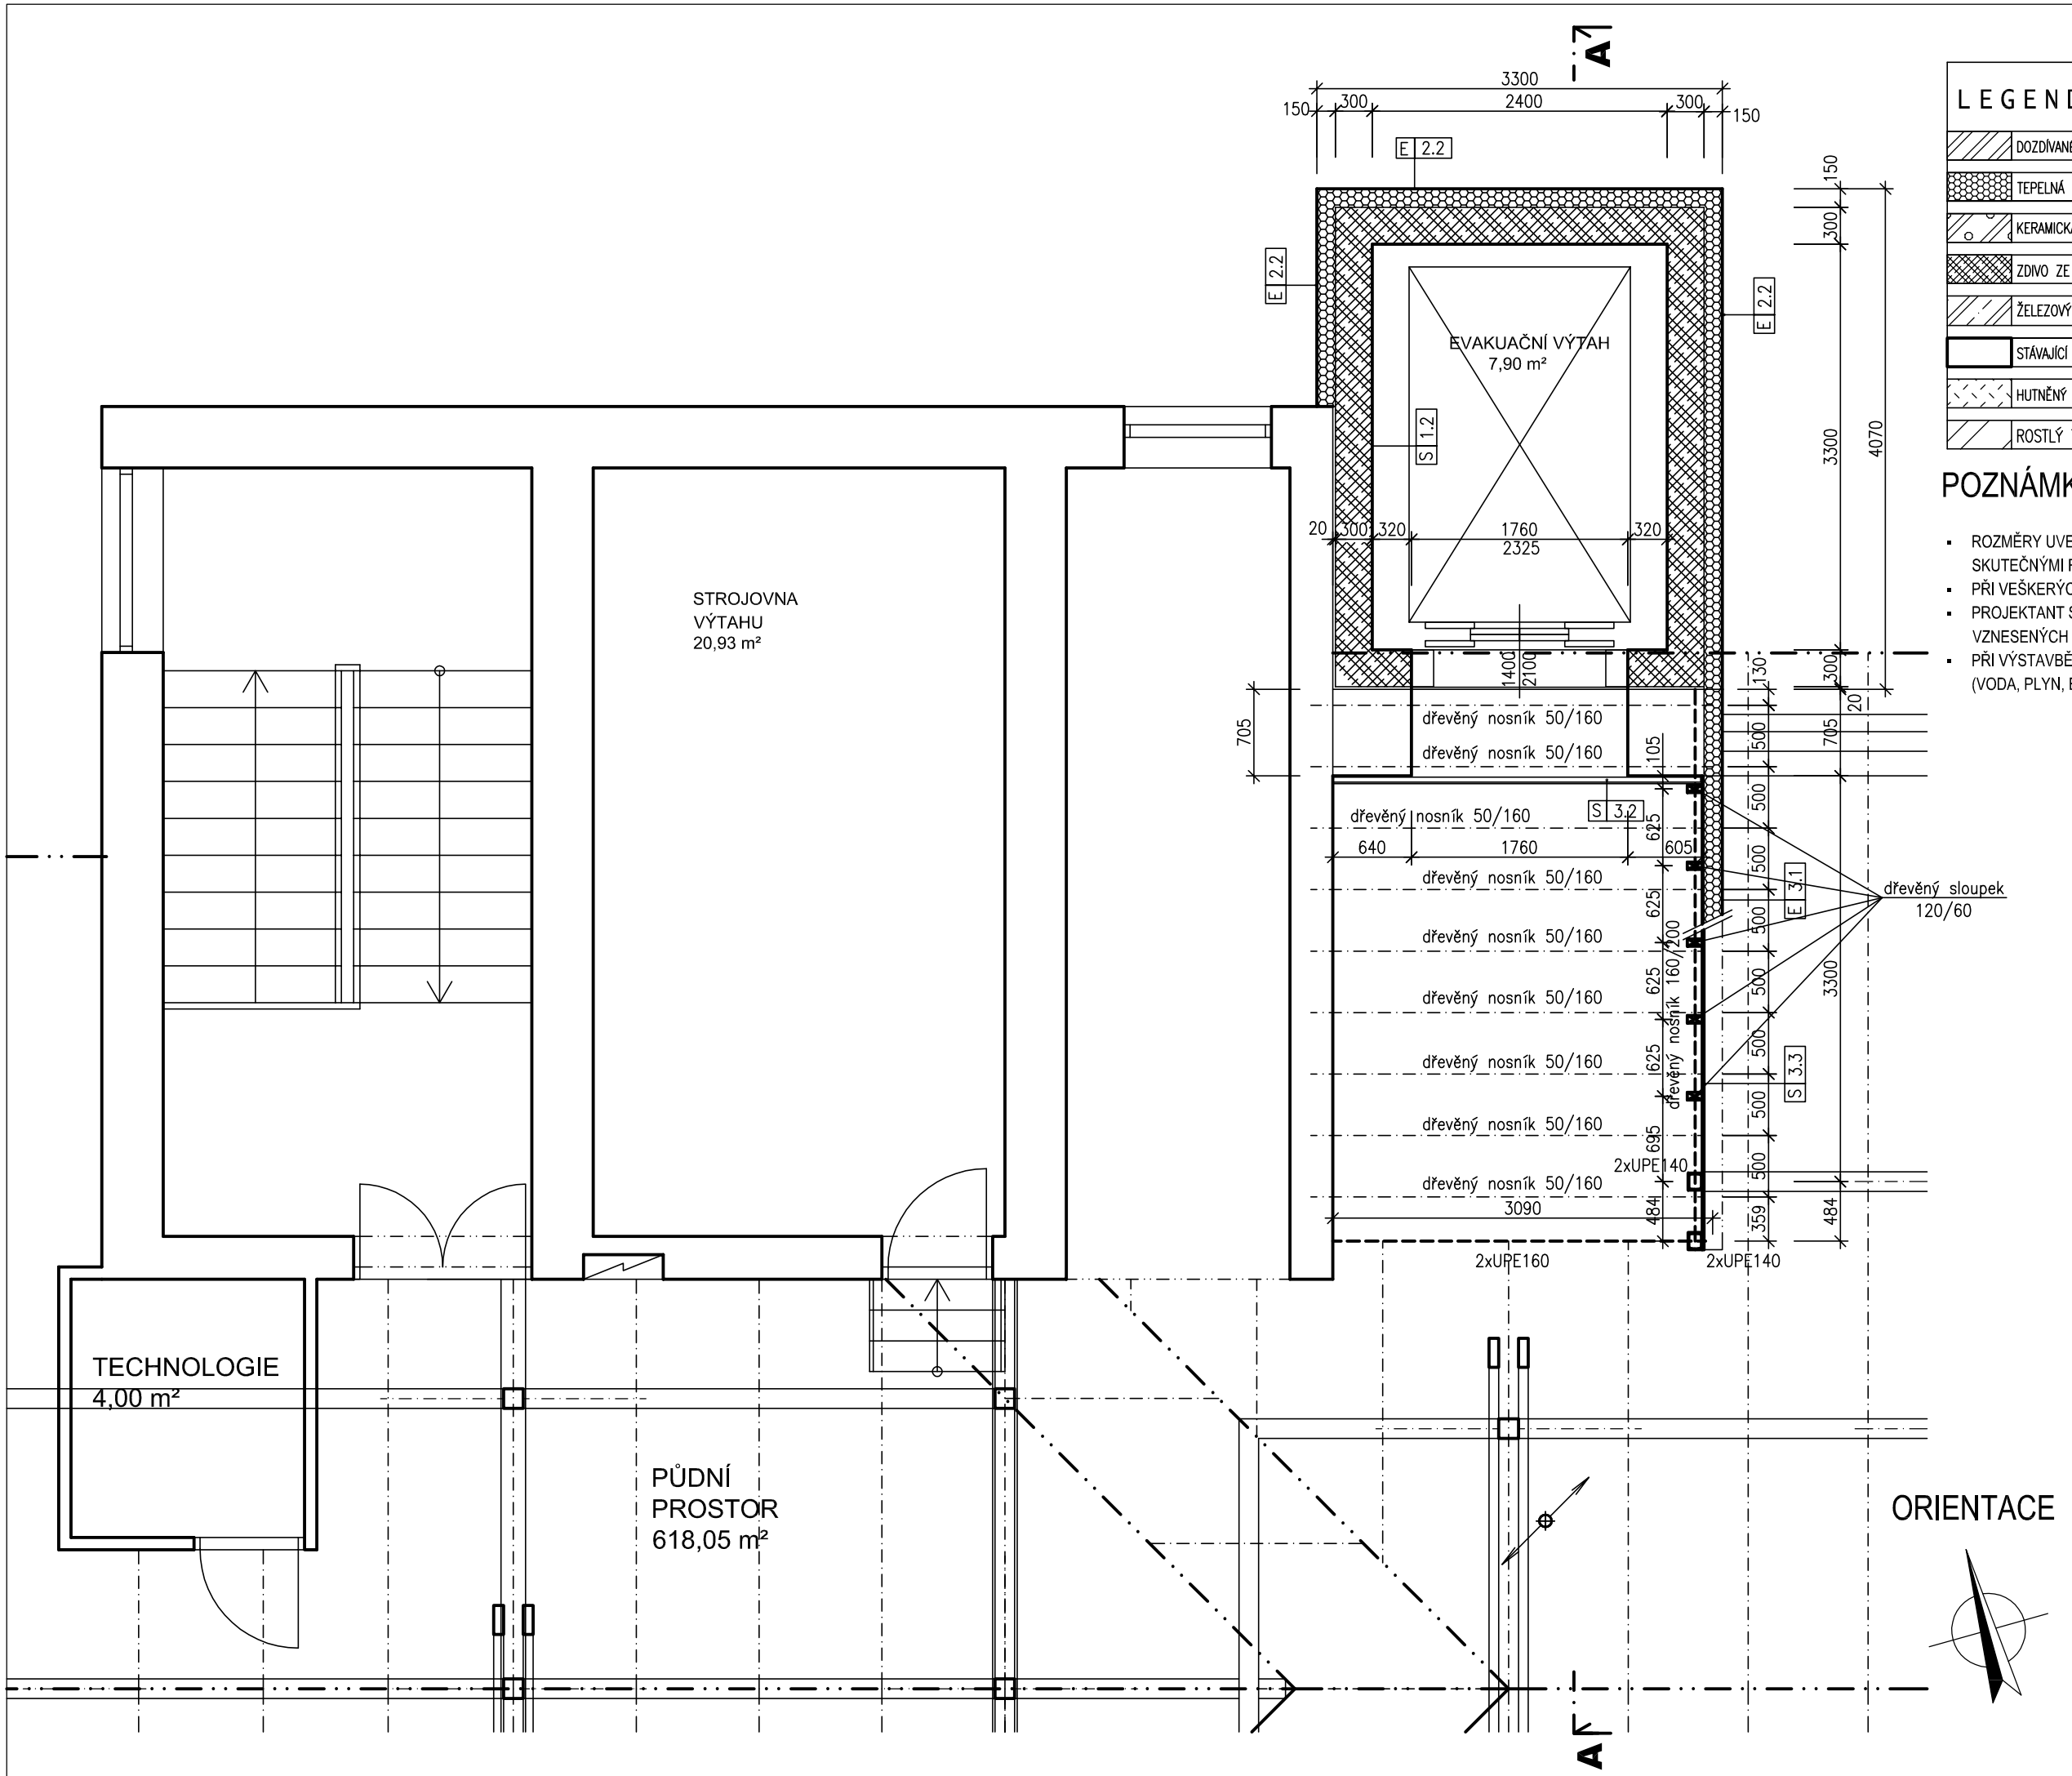

LEGENDA MATERIÁLŮ

	DOZDÍVANÉ KONSTRUKCE – PLNÁ PÁLENÁ CIHLA
	TEPELNÁ IZOLACE
	KERAMICKÁ PŘÍČKOVKA TL. MM
	ZDIVO ZE ZTRACENÉHO BEDNĚNÍ TL. 300 MM
	ŽELEZOVÝ BETON ZÁKL. DESKY – C25/30
	STÁVAJÍCÍ KONSTRUKCE
	HUTNĚNÝ ZÁSYP
	ROSTLÝ TERÉN

POZNÁMKY

- ROZMĚRY UVEDENÉ VE VÝKRESECH JE TŘEBA OVĚŘIT A ZKOORDINOVAT SE SKUTEČNÝMI ROZMĚRY PŘÍMO NA STAVBĚ
- PŘI VEŠKERÝCH NEJASNOSTECH KONTAKTUJTE PROJEKTANTA
- PROJEKTANT SI VYHRAZUJE PRÁVO NA ZMĚNU ŘEŠENÍ V PŘÍPADĚ NOVĚ VZNESENÝCH POŽADAVKŮ ZE STRANY STAVEBNÍKA
- PŘI VÝSTAVBĚ BUDOU VYNECHÁNY PROSTUPY PRO INŽENÝRSKÉ SÍTĚ (VODA, PLYN, ELEKTRO, APOD.) DLE DOKUMENTACÍ JEDNOTLIVÝCH PROFESÍ

±0,000 = 258,65 (BPV)

Tato dokumentace je duševním vlastnictvím f. STUDIO DD+ s.r.o.

GENERÁLNÍ PROJEKTANT (GP):

STUDIO DD+ s.r.o., Žižkova 45, 263 02 Nový Knín
+420606789386, info@studiodd.cz, www.studiodd.cz
kancelář: Karlovo náměstí 287/18, 120 00 Praha 2

AKCE:

STAVEBNÍ ÚPRAVY A PŘÍSTAVBA

VÝTAHU NEMOCNICE SV. ANNY

p.č. st. 681/1, k. ú. Planá u Mariánských Lázní

ČÁST: ARCHITEKTONICKÉ A STAVEBNĚ TECHNICKÉ ŘEŠENÍ

VÝKRES: PŮDORYS 5. NP - NAVRŽENÝ STAV

Č.PŘÍLOHY: A.1.1.17

STUPEŇ: DOKUMENTACE PRO PROVEDENÍ STAVBY

INVESTOR:

Plzeňský kraj
Škroupova 1760/18, 301 00 Plzeň-Jižní Předměstí

VYPRACOVAL:
Ing. Kamil Dvořáček

ZODPOVĚDNÁ OSOBA GP:
Ing. Kamil Dvořáček

FORMÁT/MĚŘÍTKO:	DATUM:	ZAKÁZKA:
1:50	leden 2016	2011-284