


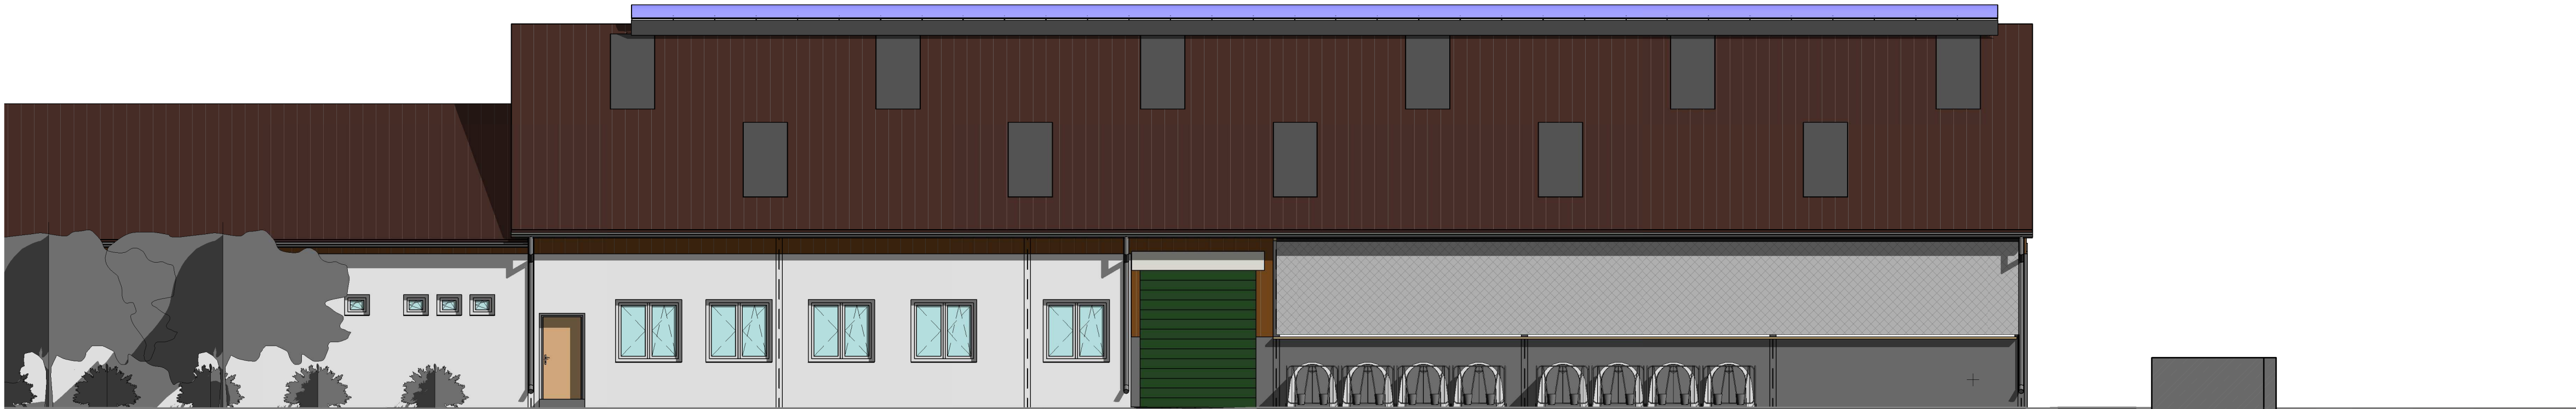


1 Pohled č.1
1 : 100



2 Pohled č.2
1 : 100



3 Pohled č.3
1 : 100

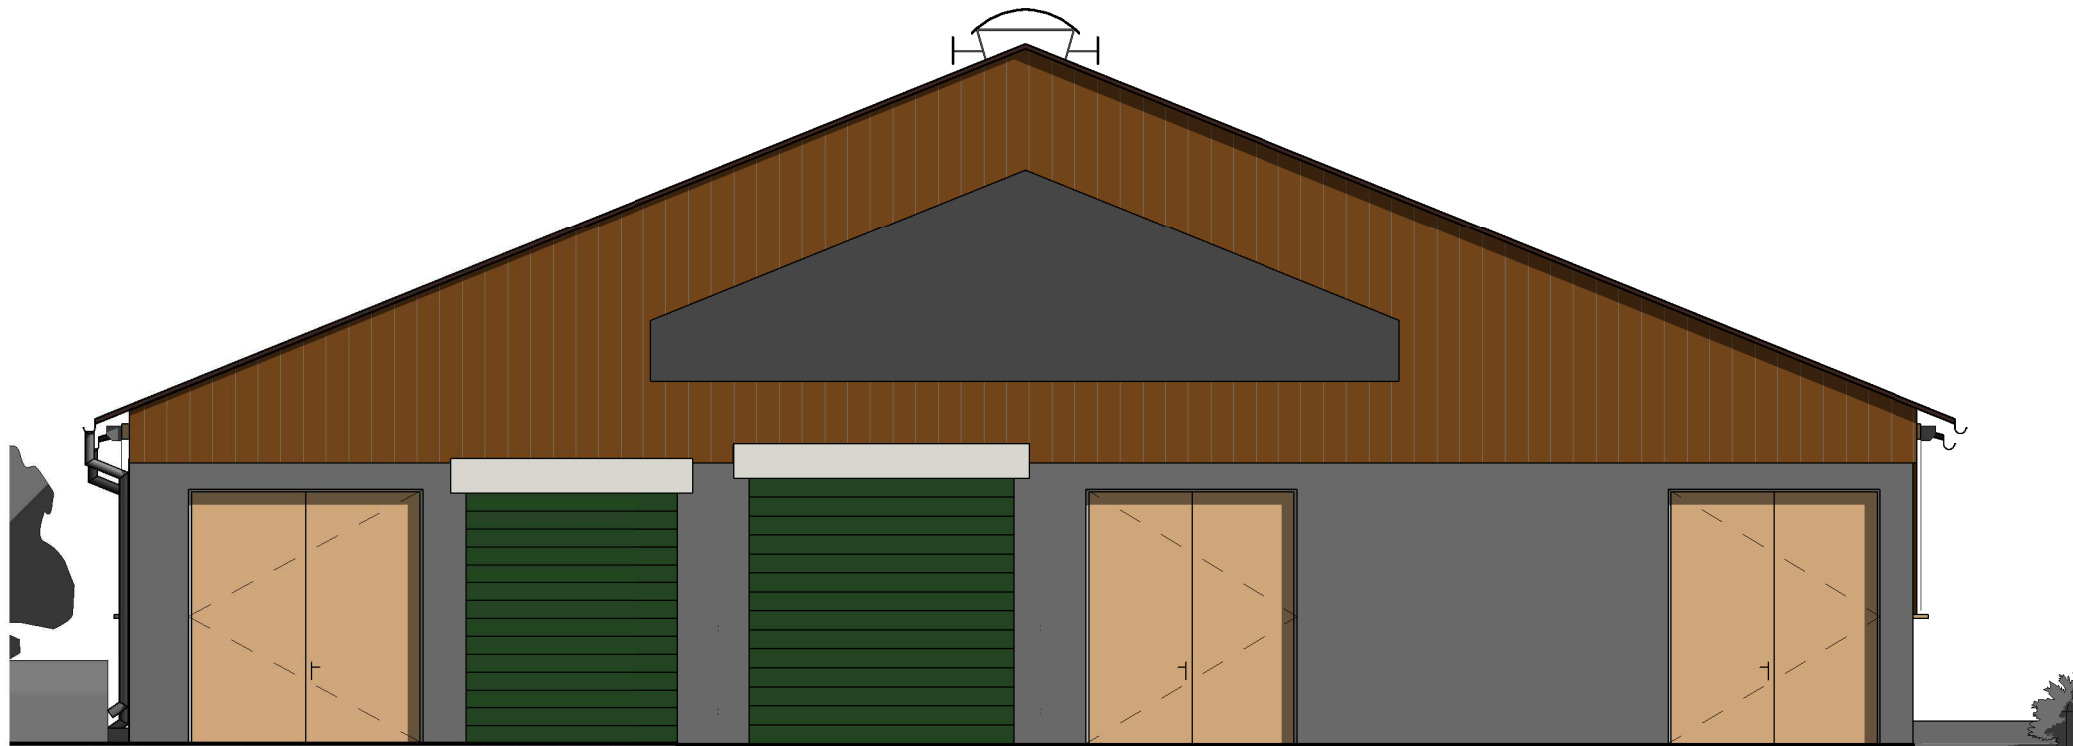

4 Pohled č.4
1 : 100



PRVKY TECHNOLOGIE JSOU ZOBRAZENY SCHEMATICKY

				www.farmtec.cz		číslo paré	
vyracoval	hlavní projektant	zodp. projektant	schválil		FARMTEC a. s. oblastní ředitelství Strakonice Nebřehovická 522 386 01 Strakonice Česká republika		
Josef Šlemar	Josef Šlemar		Schvalovatel				
kraj	Píseňský	okres Domažlice		IČO: 63908522 DIČ: CZ63908522			
obec	Horšovský Týn						
stavebník	Střední odborná škola a Střední odborné učiliště					stupeň	STUDIE
akce	NOVOSTAVBA STÁJE					datum	05/2016
						formát	A2
SO, PS						zak. číslo	
						měřítka	Jak je ukázáno
						číslo výkresu	D.4
obsah							
POHLEDY							
Tato dokumentace je majetkem zhotovitele. Nesmí být použita a kopírována třetí osobou, ji předána či jinak s ní nakládáno bez písemného souhlasu zhotovitele.							