




PARKOVACÍ STÁNÍ A KOMUNIKACE

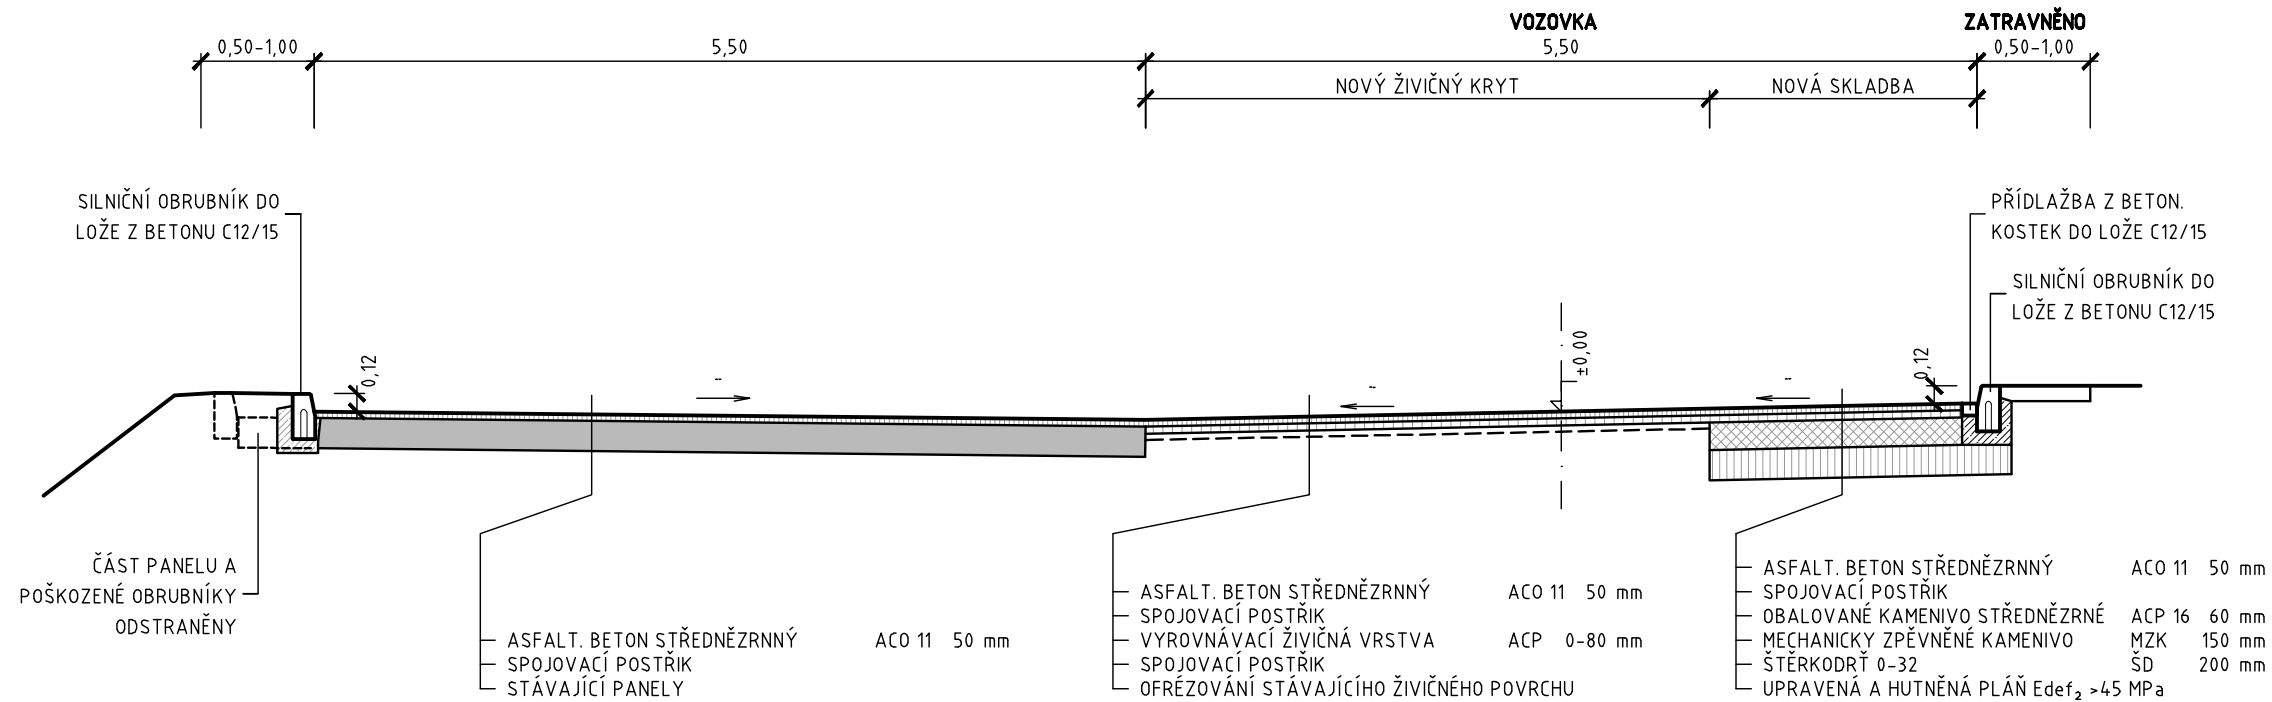

KOMUNIKACE

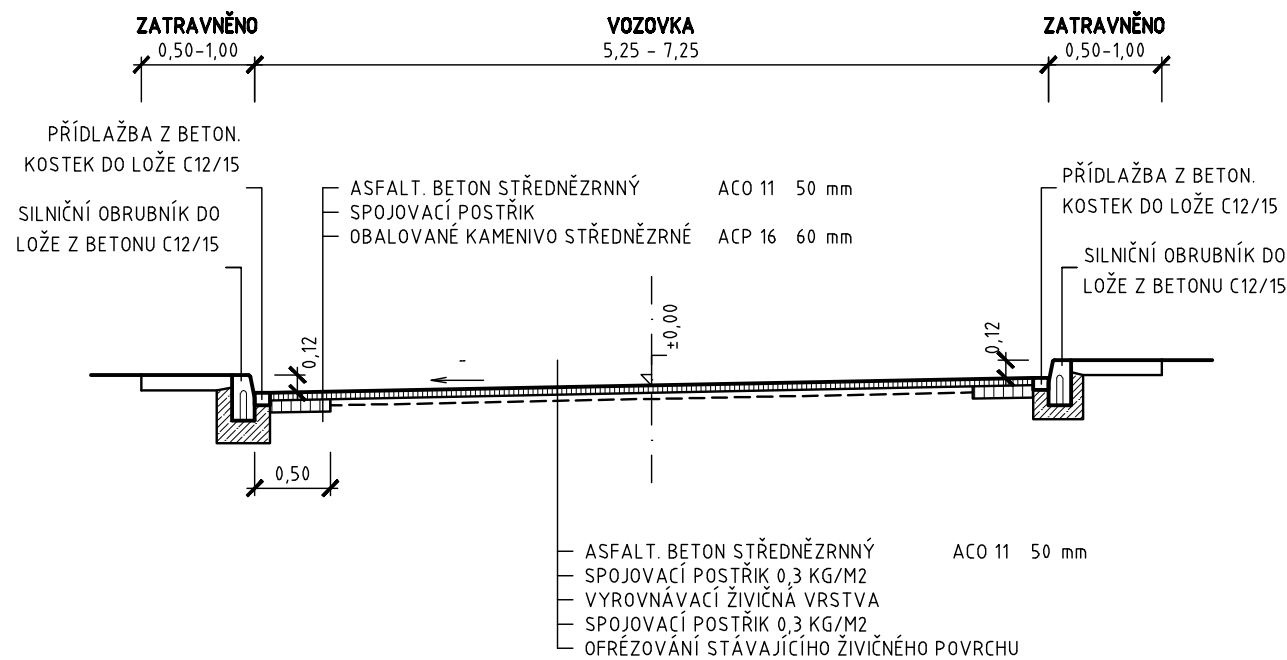

CHODNÍK PŘI KOMUNIKACI

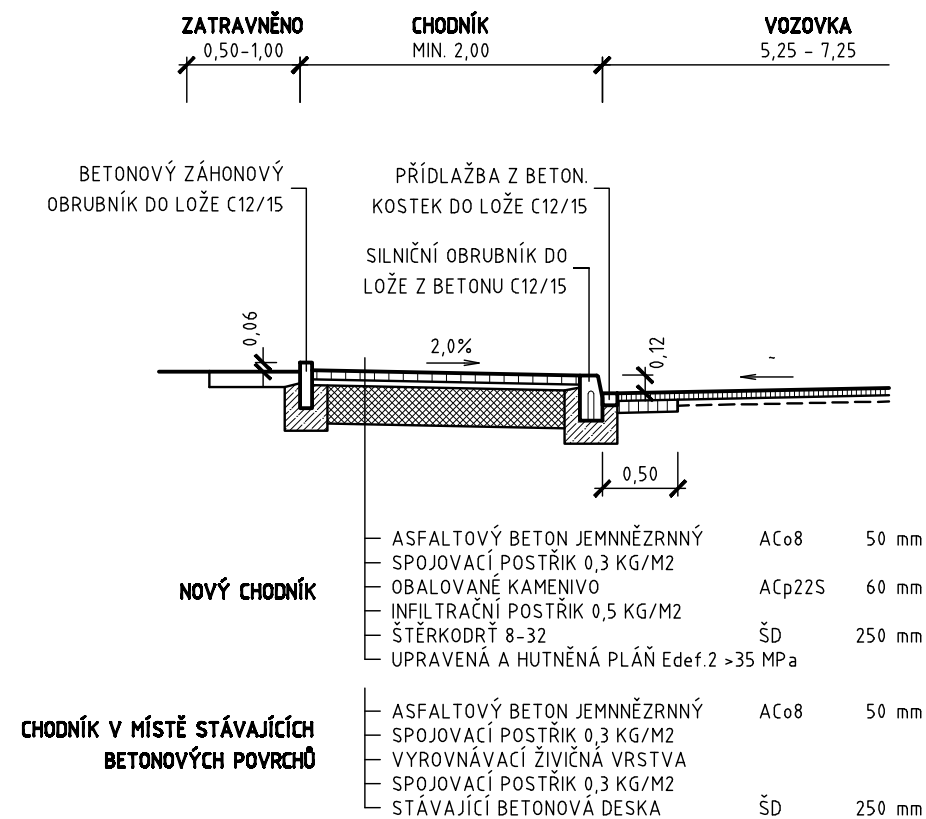

zodp. projekt.	projektant	vypracoval
Ing. Jiří Pangrác	Ing. Petr Kestl	Tomáš Kamenský
místo: Rokycany, kraj Plzeňský		
investor: Rokycanská nemocnice a.s., Voldušská 750, Rokycany 337 22		
stavba		
REVITALIZACE KOMUNIKAČNÍCH PLOCH NEMOCNICE ROKYCANY – II. ETAPA		
obsah		
VZOROVÉ ŘEZY		05
č. přílohy		č. kopie
stupeň		D05
formáty		2×A4
měřítko		1:50
datum		duben 2016