
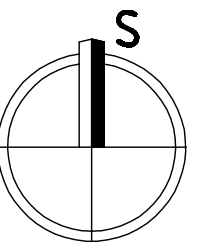


ZÁKRES DO KATASTRÁLNÍ MAPY **M 1:1000**

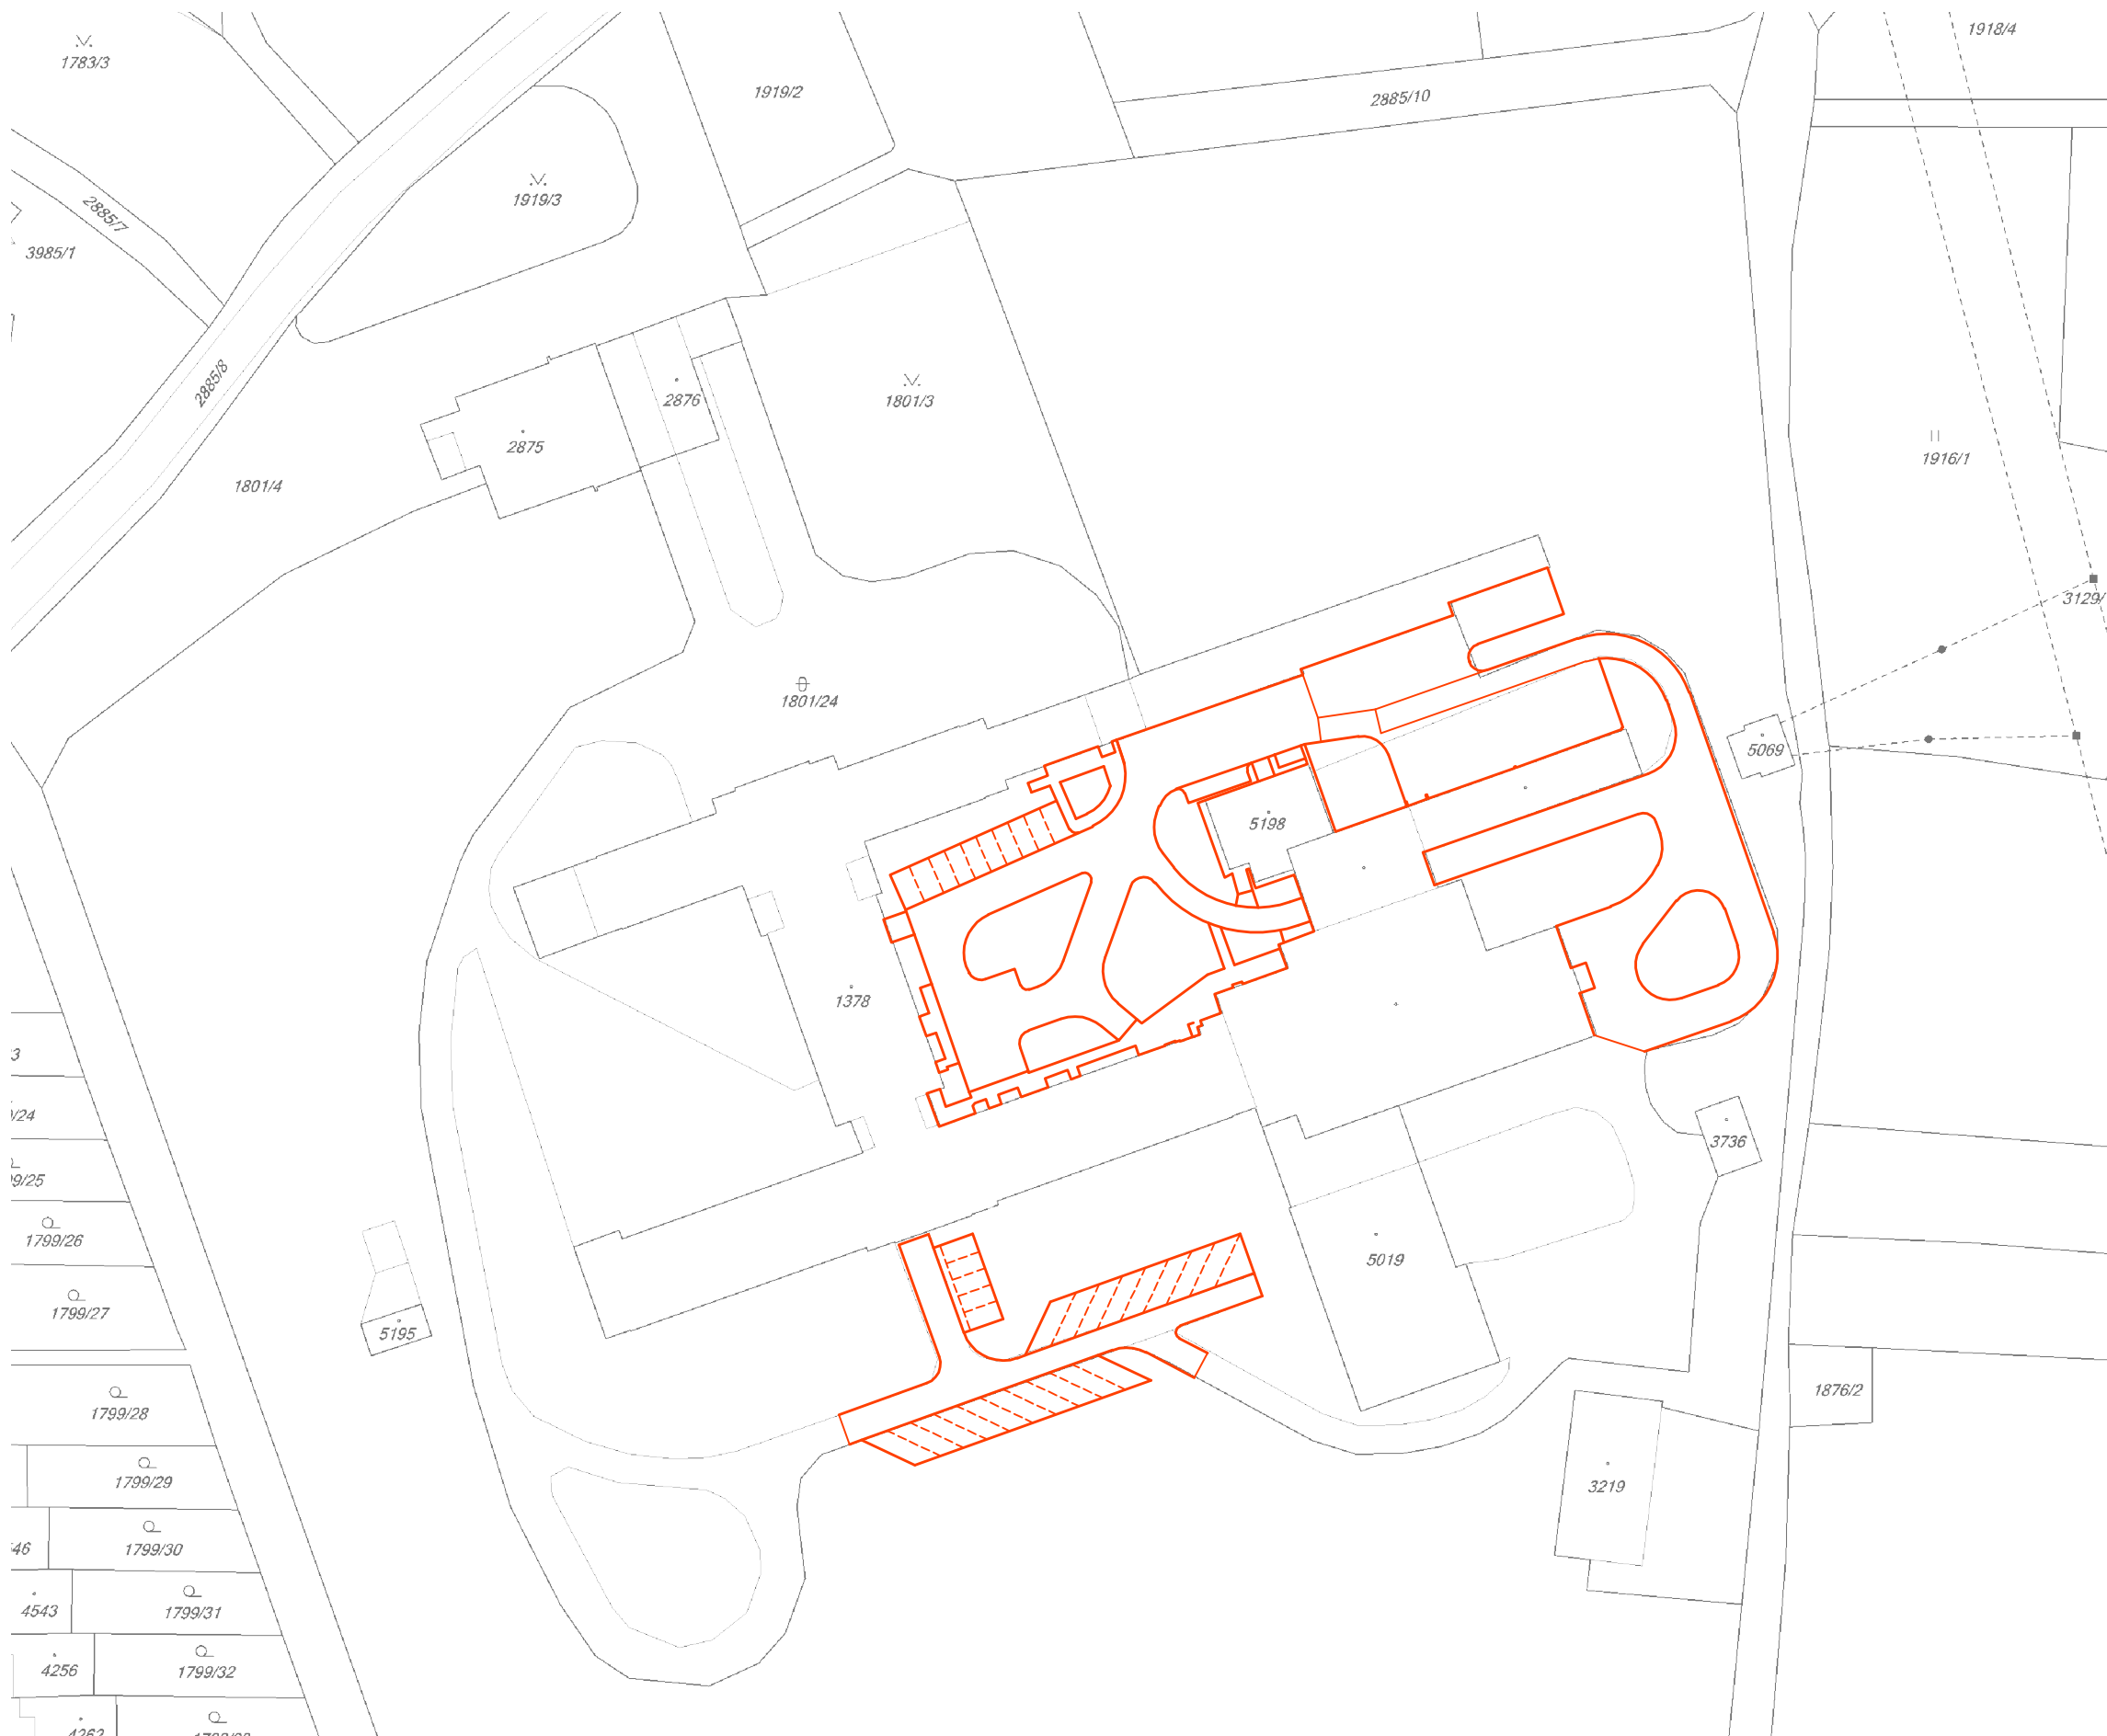

SOUŘADNICOVÝ SYSTÉM - JTSK
VÝŠKOVÝ SYSTÉM - BALT p.v.

zodp. projekt.	projektant	vypracoval
Ing. Jiří Pangráč	Ing. Petr Kesl	Tomáš Kamenský
místo: Rokycany, kraj Plzeňský		
investor: Rokycanská nemocnice a.s., Voldušská 750, Rokycany 337 22		
stavba		
REVITALIZACE KOMUNIKAČNÍCH PLOCH NEMOCNICE ROKYCANY – II. ETAPA		
obsah		
ZÁKRES DO KATASTRÁLNÍ MAPY		
datum		duben 2016
měřítko		1:1000
formáty		2xA4
stupeň		D0S
č. přílohy		č. kopie
03		