



VÝSTAVBA HALY V AREÁLU DÍLEN SŠ HORAŽĐOVICE
NA POZEMKU č.1432/1 k.ú. HORAŽĐOVICE


POHLED SEVEROVÝCHODNÍ

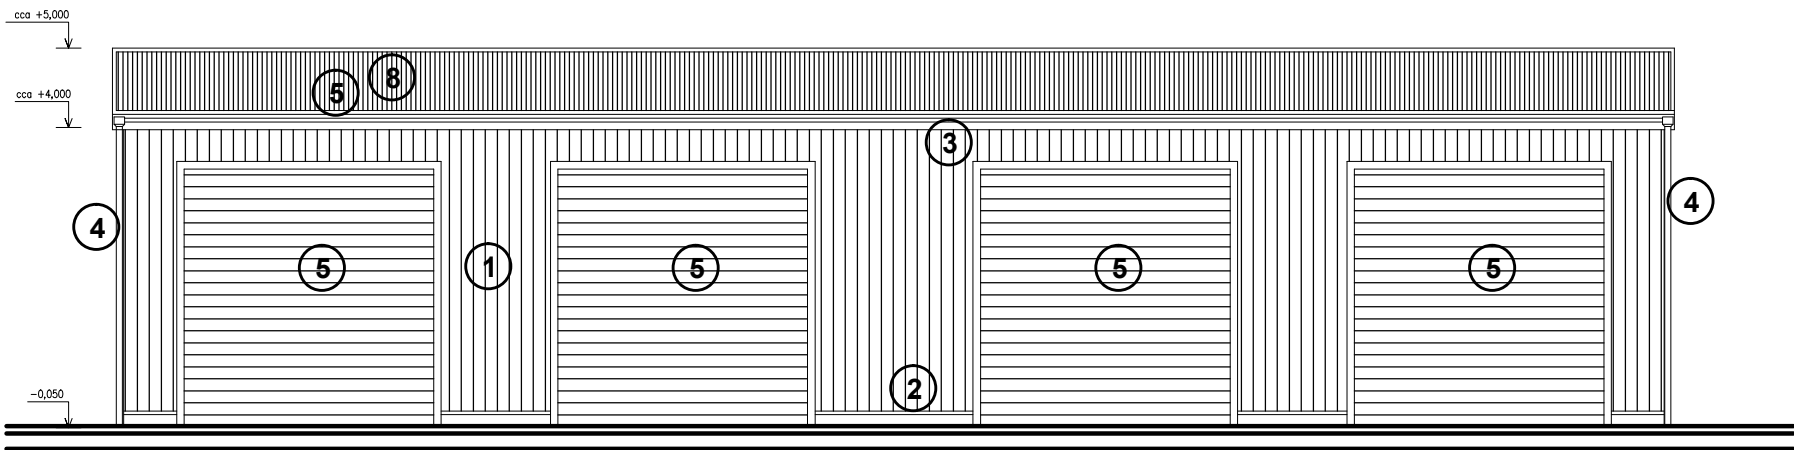


POHLED JIHOVÝCHODNÍ

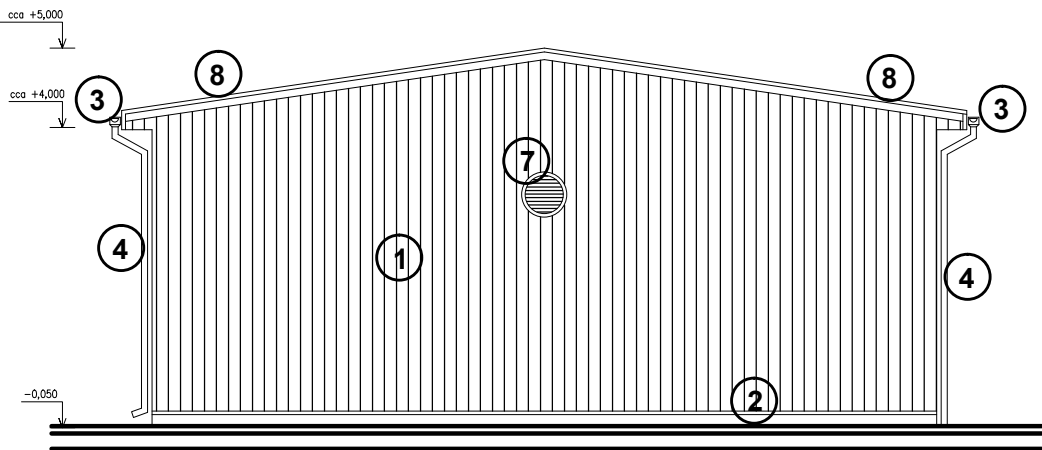

POHLED JIHOZÁPADNÍ

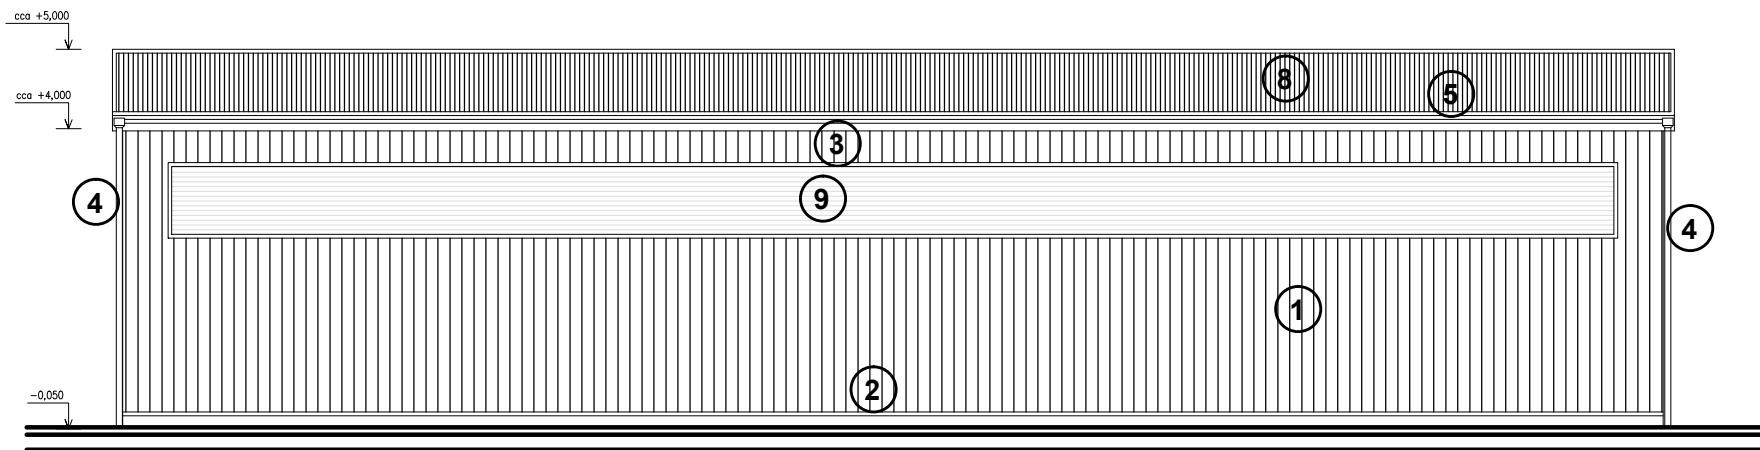

POHLED SEVEROZÁPADNÍ

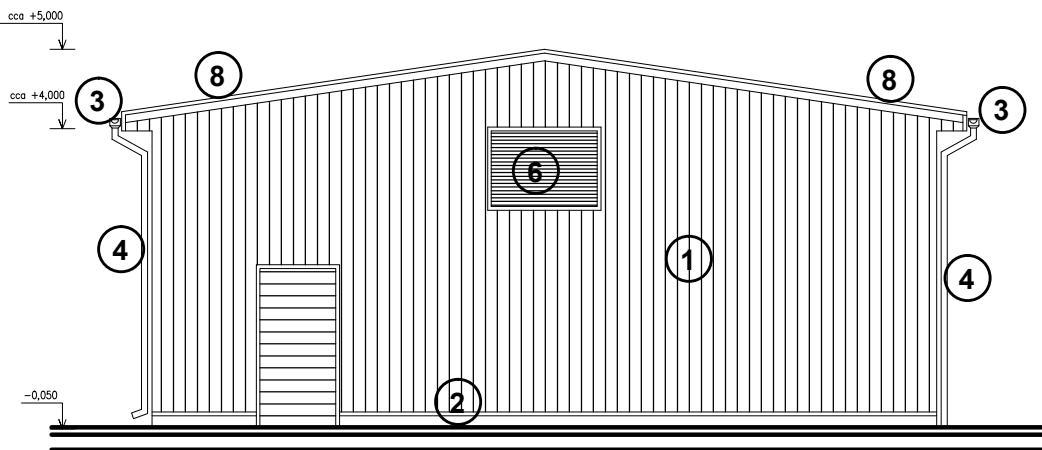

ČÁST DOKUMENTACE:		D. DOKUMENTACE STAVEBNÍCH OBJEKTŮ				
DOKUMENTACE PRO ZADÁNÍ STAVBY		HLAVNÍ INŽENÝR PROJEKTU, AUTOR	ZODPOVĚDNÝ PROJEKTANT			
		Ing. Martin LIŠKA	Ing. Martin LIŠKA			
		Ing. Martin Liška autorizovaný inženýr v oboru pozemního stavitelství Komenského 1133, 341 01 Horažďovice				
MÍSTO STAVBY:		p.č.1432/1 k.ú. HORAŽĎOVICE	FORMÁT	2A4		
STAVEBNÍK:		Střední škola Horažďovice, Blatenská č.p.313, 341 01 Horažďovice	DATUM	04.2016		
NÁZEV AKCE:		VÝSTAVBA HALY V AREÁLU DÍLEN SŠ HORAŽĎOVICE NA POZEMKU č.1432/1 k.ú. HORAŽĎOVICE				
					STUPEŇ PD	DZS
					ČÍSLO PARÉ	
NÁZEV VÝKRESU:		POHLEDY				
					MĚŘÍTKO	ČÍSLO VÝKRESU
		1:100	4.			