


LEGENDA ZNAČENÍ:

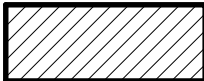

NOVĚ UVAŽOVANÝ OBJEKT HALY  
ZASTAVĚNÁ PLOCHA 211,5 M2





NOVĚ ZADLAŽDĚNÁ PLOCHA  
KOLEM OBJEKTU NOVÉ HALY  
178 M2, CELKEM (HALA+ZÁDLAŽBA): 397 M2



STÁVAJÍCÍ OBJEKTY V AREÁLU



STÁVAJÍCÍ VJEZD DO AREÁLU

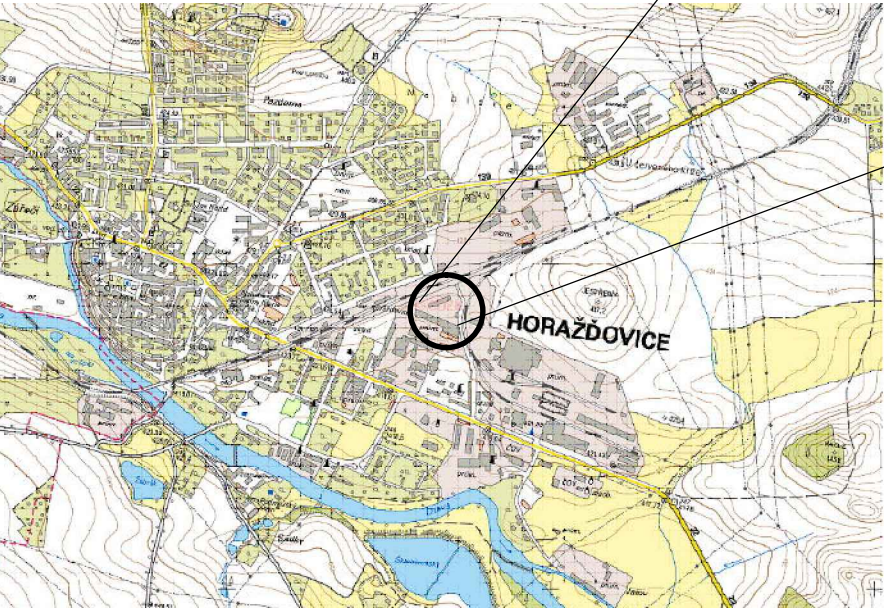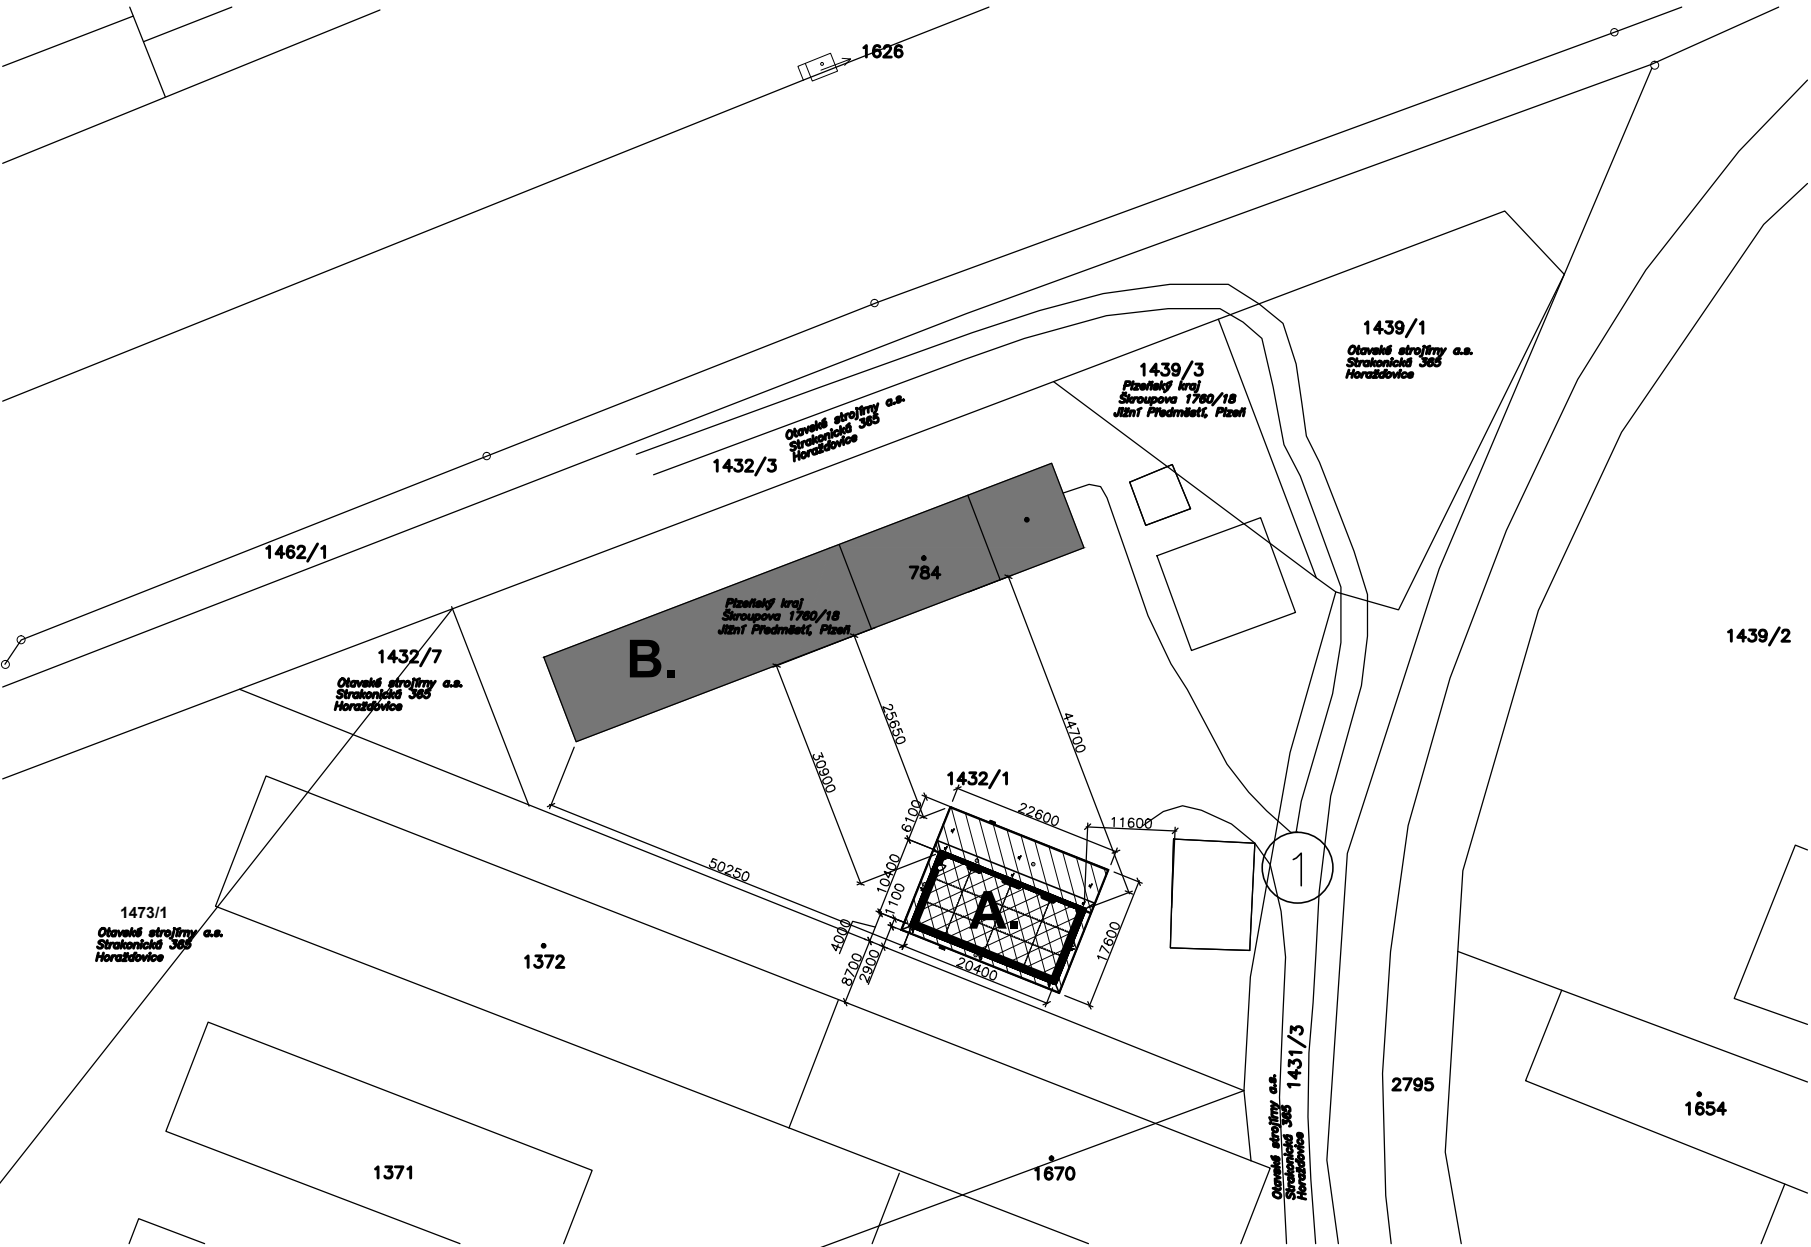

ČÁST DOKUMENTACE			
C. SITUACE STAVBY			
DOKUMENTACE PRO ZADÁNÍ STAVBY		HLAVNÍ INŽENÝR PROJEKTU, AUTOR	ZODPOVĚDNÝ PROJEKTANT
		Ing. Martin LIŠKA	Ing. Martin LIŠKA
MÍSTO STAVBY:		Ing. Martin Liška autorizovaný inženýr v oboru pozemního stavitelství Komenského 1133, 341 01 Horažďovice	
STAVEBNÍK:		p.č.1432/1 k.ú. HORAŽĎOVICE	
NÁZEV AKCE:		Střední škola Horažďovice, Blatenská č.p.313, 341 01 Horažďovice	
VÝSTAVBA HALY V AREÁLU DÍLENSŠ HORAŽĎOVICE NA POZEMKU č.1432/1 k.ú. HORAŽĎOVICE		FORMÁT	2A4
		DATUM	05.2016
NÁZEV VÝKRESU:		STUPEŇ PD	DZS
		ČÍSLO PARÉ	
SITUACE ŠIRŠÍCH VZTAHŮ		MĚŘÍTKO	ČÍSLO VÝKRESU
		1:1000 / XX	1.