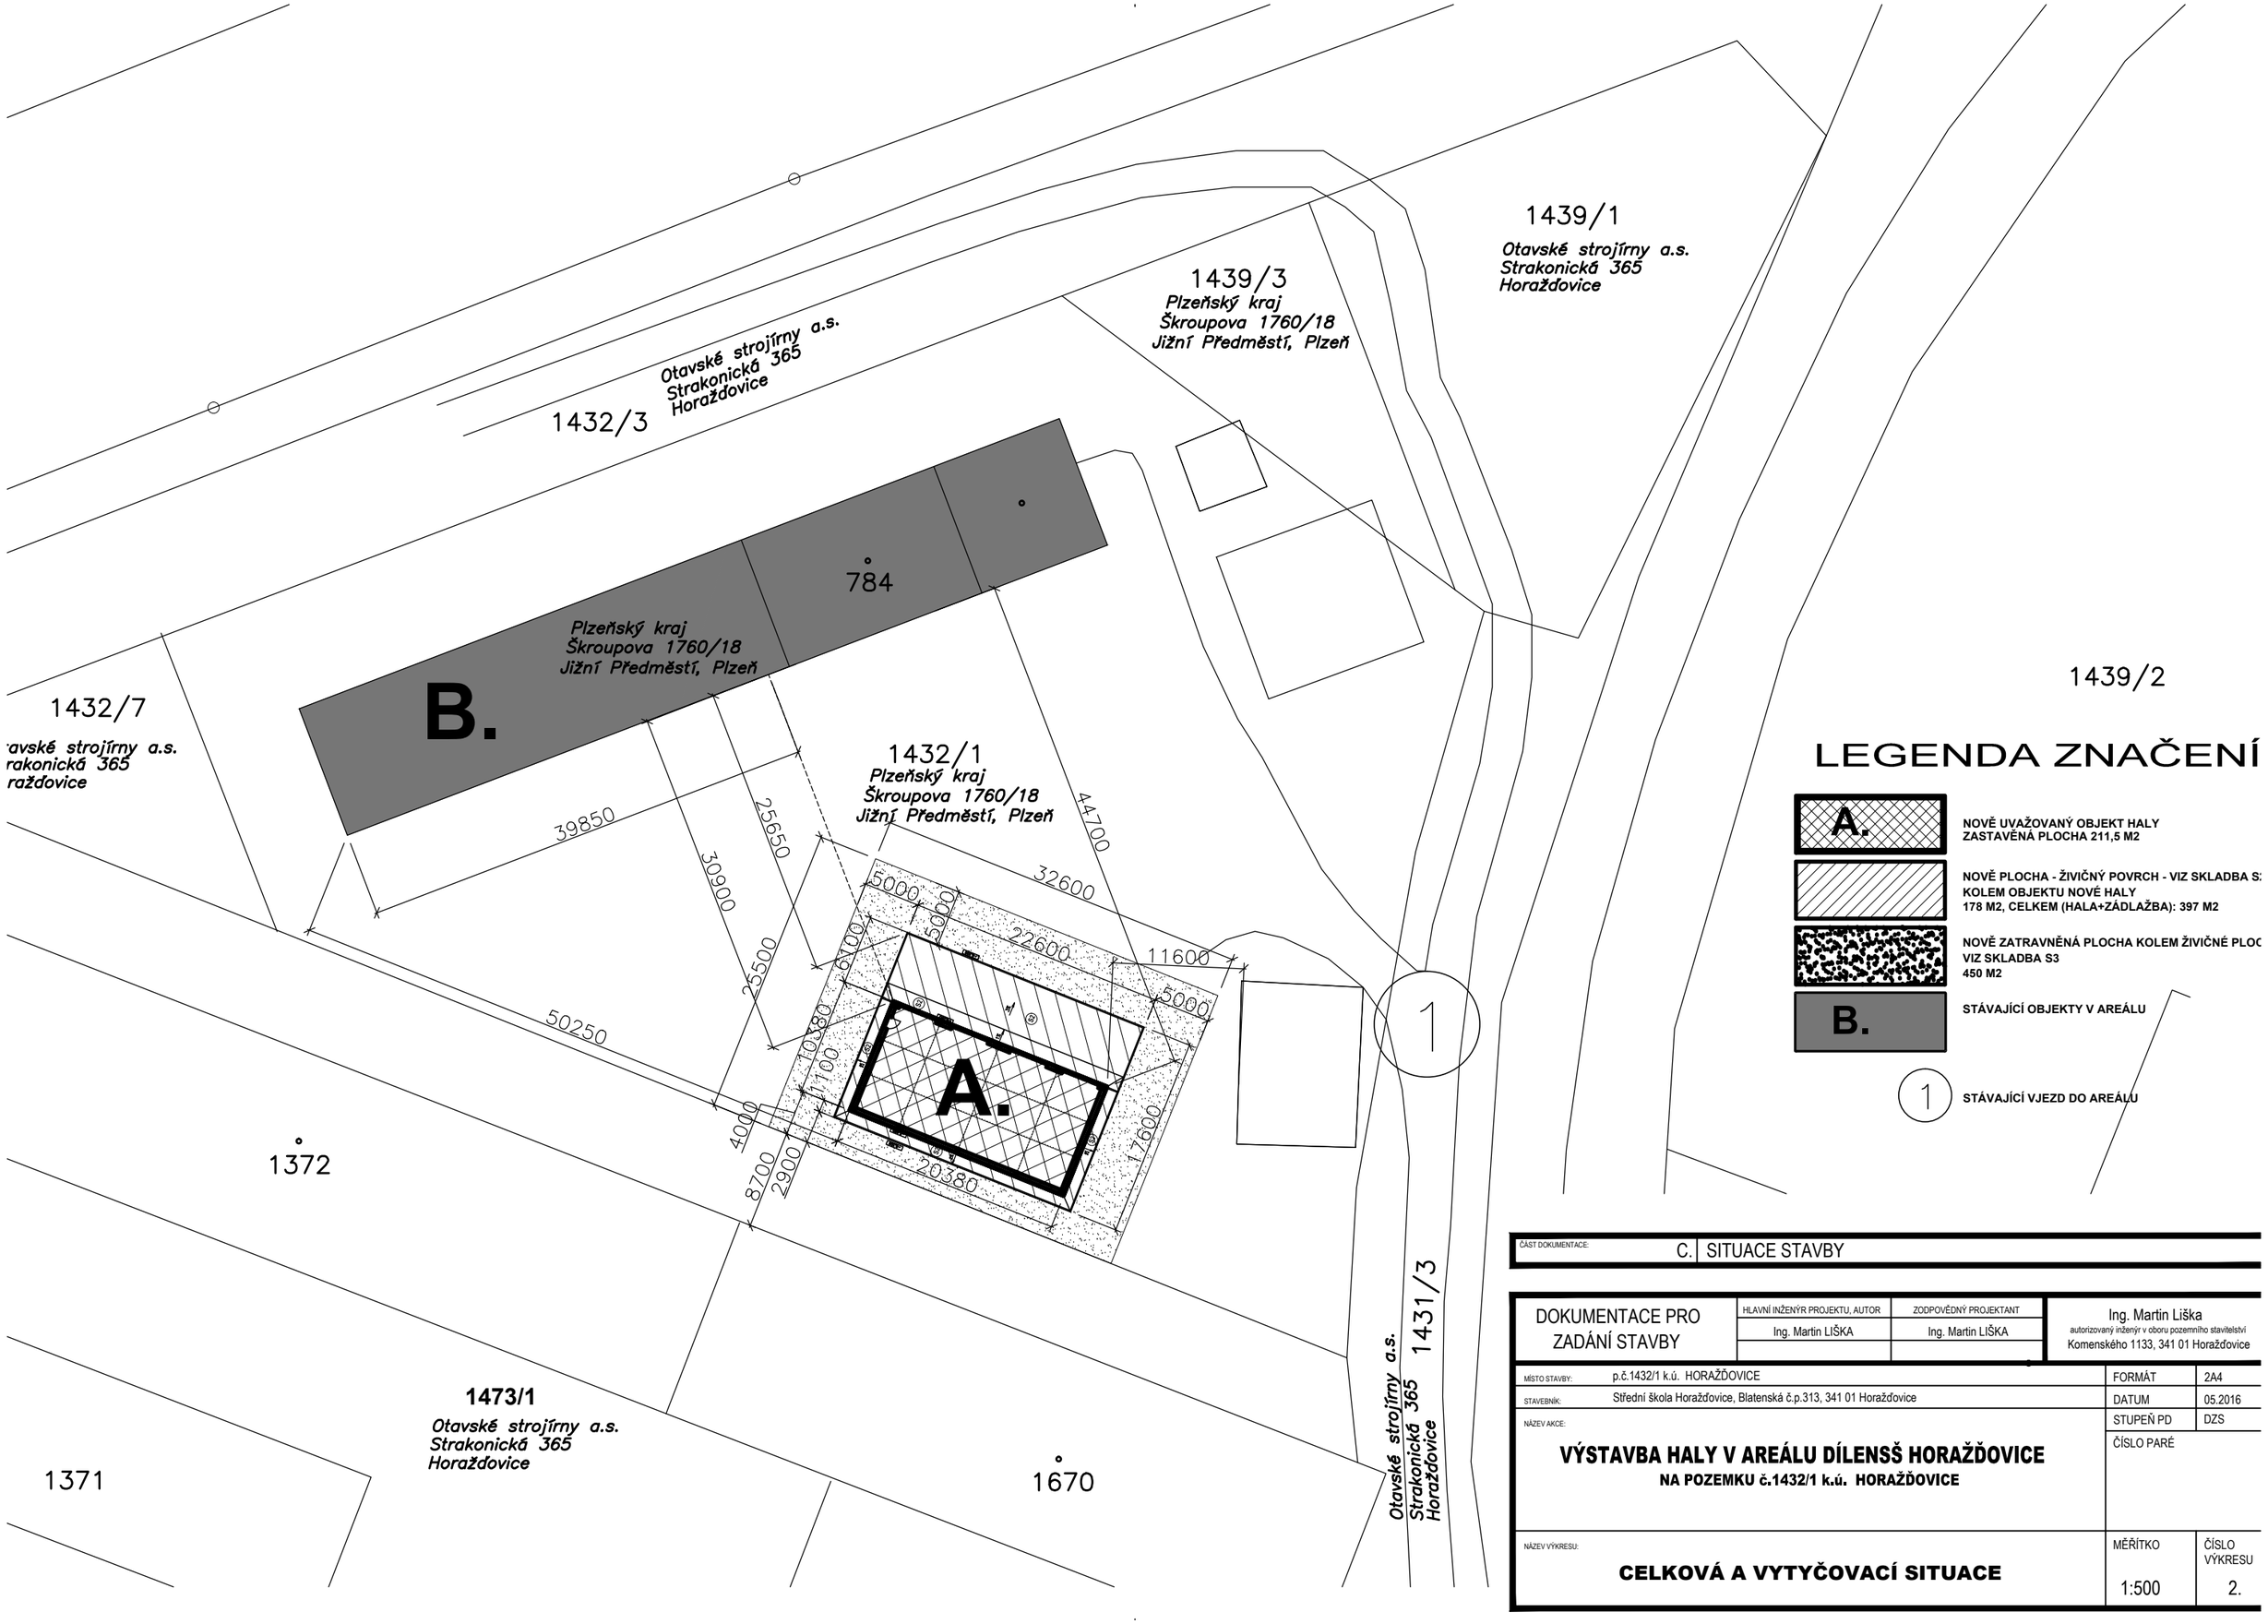

LEGENDA ZNAČENÍ

A. NOVĚ UVAŽOVANÝ OBJEKT HALY
ZASTAVĚNÁ PLOCHA 211,5 M2

NOVĚ PLOCHA - ŽIVIČNÝ POVRCH - VIZ SKLADBA S:
KOLEM OBJEKTU NOVÉ HALY
178 M2, CELKEM (HALA+ZÁDLAŽBA): 397 M2

NOVĚ ZATRAVNĚNÁ PLOCHA KOLEM ŽIVIČNÉ PLOC
VIZ SKLADBA S3
450 M2

B. STÁVAJÍCÍ OBJEKTY V AREÁLU

1 STÁVAJÍCÍ VJEZD DO AREÁLU

ČÁST DOKUMENTACE: C. SITUACE STAVBY

DOKUMENTACE PRO ZADÁNÍ STAVBY	HLAVNÍ INŽENÝR PROJEKTU, AUTOR	ZODPOVĚDNÝ PROJEKTANT	Ing. Martin Liška autorizovaný inženýr v oboru pozemního stavitelství Komenského 1133, 341 01 Horaždovice
	Ing. Martin LIŠKA	Ing. Martin LIŠKA	

MÍSTO STAVBY:	p.č.1432/1 k.ú. HORAŽĎOVICE	FORMÁT	2A4
STAVEBNÍK:	Střední škola Horaždovice, Blatenská č.p.313, 341 01 Horaždovice	DATUM	05.2016
		STUPEŇ PD	DZS
NÁZEV AKCE:	**VÝSTAVBA HALY V AREÁLU DÍLENSŠ HORAŽĎOVICE** **NA POZEMKU č.1432/1 k.ú. HORAŽĎOVICE**	ČÍSLO PARÉ	
NÁZEV VÝKRESU:	**CELKOVÁ A VYTYČOVACÍ SITUACE**	MĚŘÍTKO	ČÍSLO VÝKRESU
		1:500	2.