


VÝSTAVBA HALY V AREÁLU DÍLEN SŠ HORAŽĐOVICE
NA POZEMKU č.1432/1 k.ú. HORAŽĐOVICE

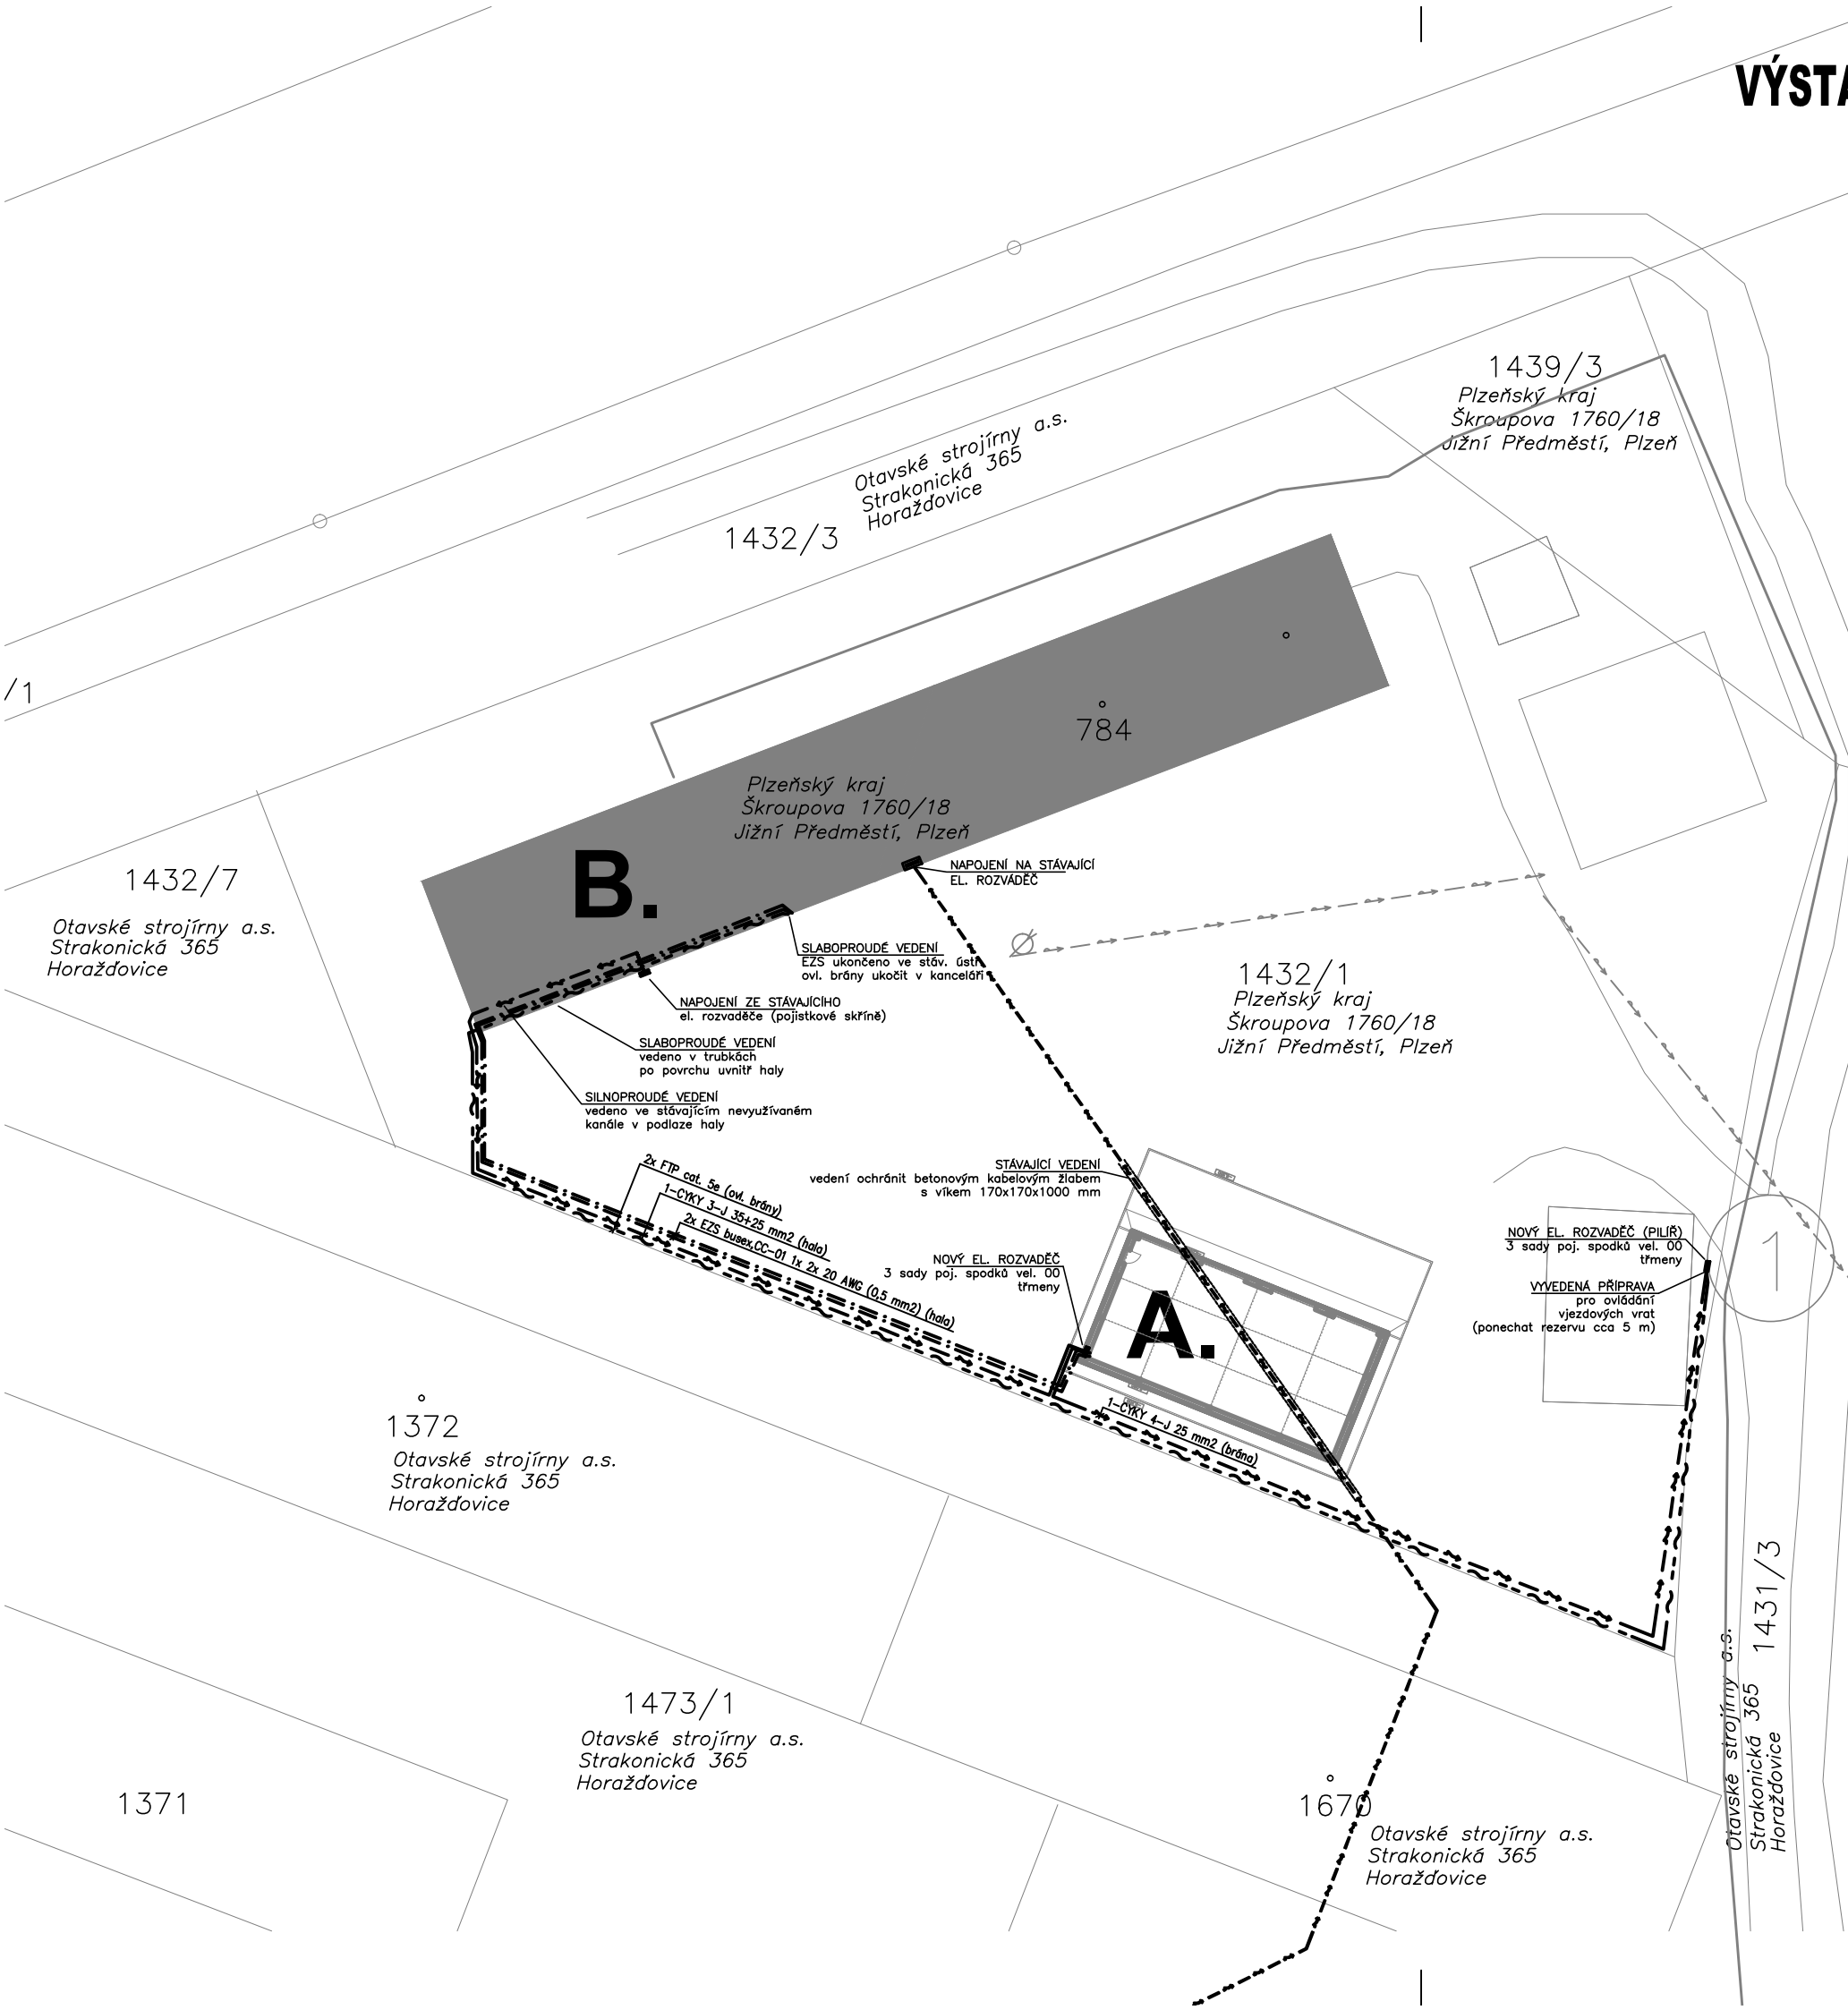

LEGENDA ZNAČENÍ:

- A.

NOVĚ UVAŽOVANÝ OBJEKT HALY
ZASTAVĚNÁ PLOCHA 211,5 M2
- B.

STÁVAJÍCÍ OBJEKTY V AREÁLU
- 1

STÁVAJÍCÍ VJEZD DO AREÁLU

LEGENDA ZNAČENÍ A SÍTÍ:

- ZAMĚŘENÝ PRŮBĚH METALICKÉHO KABELU
VE SPRÁVE CETIM (02)
- ENERGETICKÉ PODZEMNÍ VEDENÍ
PŘIPOJENÍ STAVBY KE STÁVAJÍCÍMU ELEKTRO ROZVADĚČI
+ VYVEDENÍ PŘÍPRAVY K OVLÁDÁNÍ VJEZDOVÝCH VRAT
- VEDENÍ PODZEMNÍ EZS
PŘIPOJENÍ STAVBY KE STÁVAJÍCÍMU ROZVODU EZS
VEDENO V KABELOVÉ CHRÁNIČCE pr. 50
- VEDENÍ PODZEMNÍ SLABOPROUDÉ (OVLÁDACÍ)
OVLÁDÁNÍ VJEZDOVÉ BRÁNY Z PROSTOR KANCELÁŘE
VEDENO V KABELOVÉ CHRÁNIČCE pr. 50
- STÁVAJÍCÍ ENERGETICKÉ PODZEMNÍ VEDENÍ
PŘEDPOKLAD TRASY – STÁVAJÍCÍ PŘIPOJENÍ OBJEKTU
DÍLEN Z TRAFOSTANICE V OTAVSKÝCH STROJÍRNÁCH
- STÁVAJÍCÍ VODOVODNÍ/KNALIZAČNÍ TRASA VE SPRÁVĚ
JINÉHO PROVOZOVATELE

ČÁST DOKUMENTACE:	D. DOKUMENTACE STAVEBNÍCH OBJEKTŮ
OBJEKT:	D.2 ELEKTROINSTALACE

DOKUMENTACE PRO ZADÁNÍ STAVBY	HLAVNÍ INŽENÝR PROJEKTU, AUTOR	ZODPOVĚDNÝ PROJEKTANT	Ing. Martin Liška autorizovaný inženýr v oboru pozemního stavitelství Komenského 1133, 341 01 Horažďovice	
	Ing. Martin LIŠKA	Ing. Michal BENEŠ		
MÍSTO STAVBY:	p.č.1432/1 k.ú. HORAŽĎOVICE		FORMÁT	2A4
STAVEBNÍK:	Střední škola Horažďovice, Blatenská č.p.313, 341 01 Horažďovice			
NÁZEV AKCE:	VÝSTAVBA HALY V AREÁLU DÍLEN SŠ HORAŽĎOVICE NA POZEMKU č.1432/1 k.ú. HORAŽĎOVICE		STUPEŇ PD	DZS
			ČÍSLO PARÉ	
NÁZEV VÝKRESU:	SITUACE - ELEKTROINSTALACE		MĚŘÍTKO	ČÍSLO VÝKRESU
			1:500	5