


STŘEDISKO PRO POLYTECHNICKÉ A PŘÍRODOVĚDNÉ VZDĚLÁVÁNÍ BOR

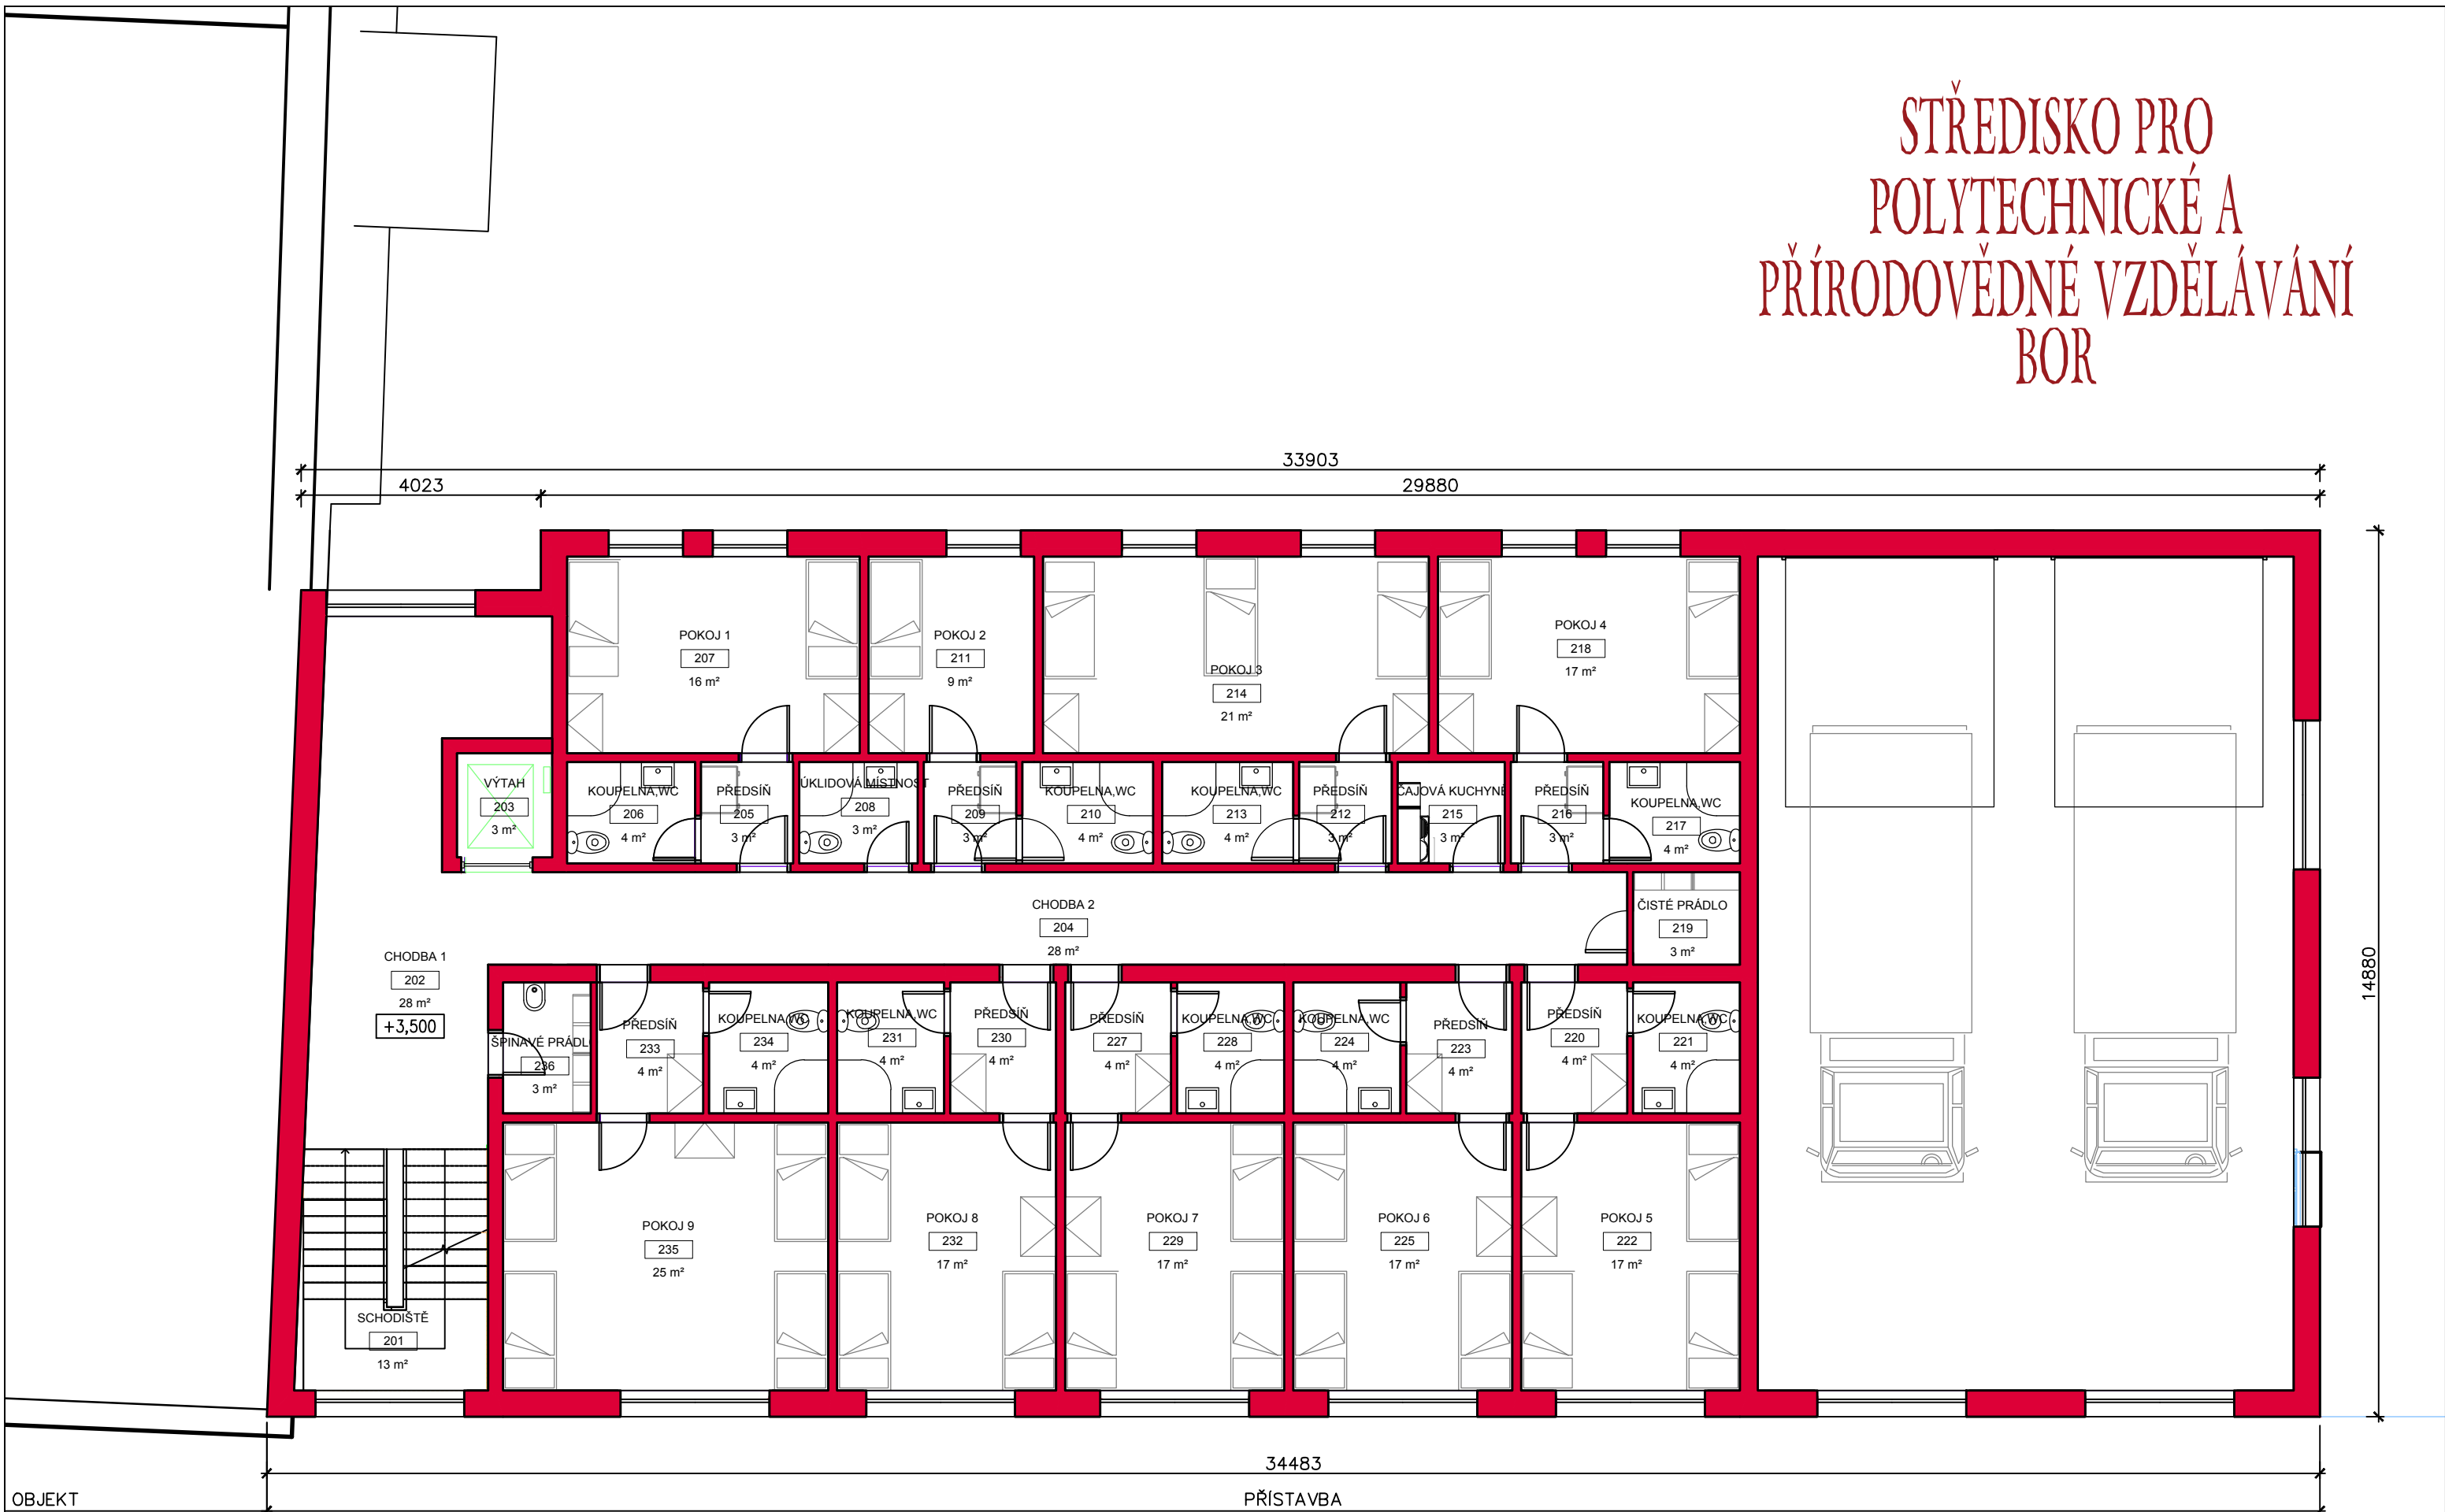

Projektant: Ing. Milan Šitera



1.PATRO
ČERVEN 2016

V2
M 1:100

B.7.D. 1.