


STŘEDISKO PRO POLYTECHNICKÉ A PŘÍRODOVĚDNÉ VZDĚLÁVÁNÍ BOR

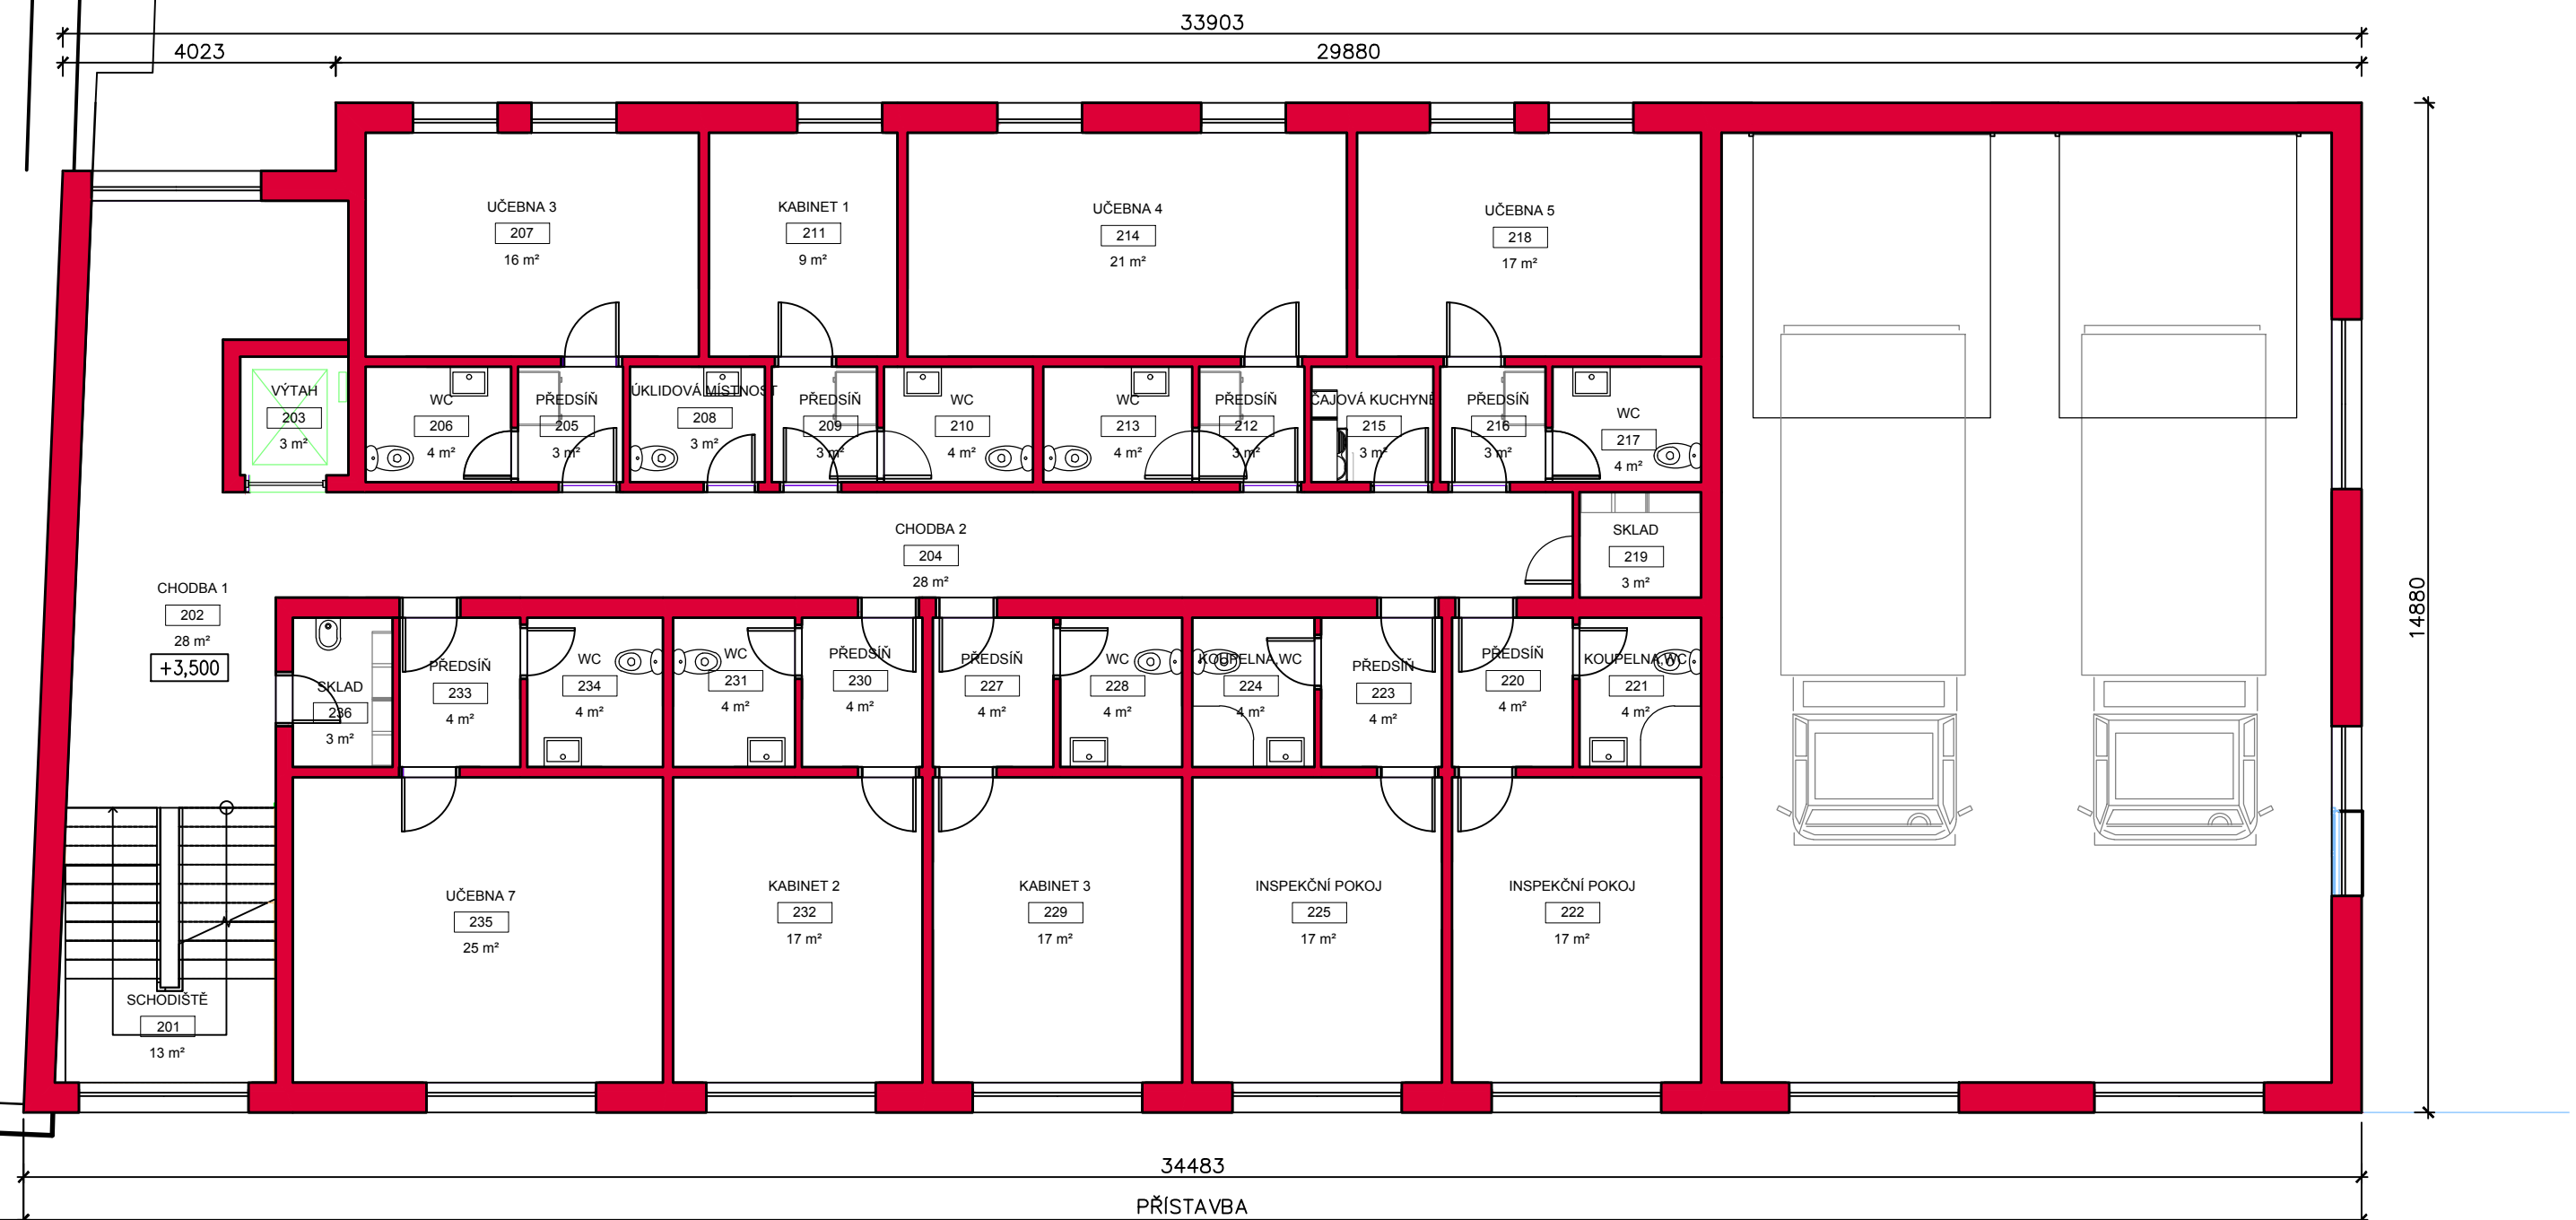

Projektant: Ing. Milan Šitera

projekt servis
ŠITERA Jablůňová 2049, 347 01 Tachov
Tel./Fax: 00420 374 722 965; 00420 374 722 890
E-mail: ps.sitera@iol.cz, www.projektservis-sitera.cz

1.PATRO
ČERVEN 2016

V1C
M 1:100

B.7.C. 0.