

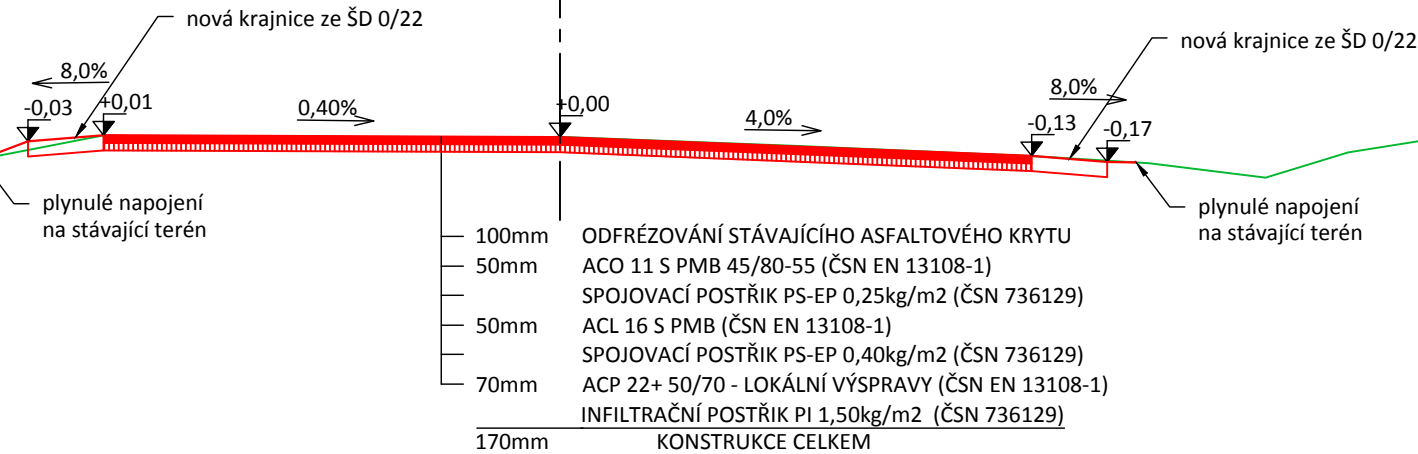




# VZOROVÝ PODÉLNÝ ŘEZ ST. 0,50000 M 1:50

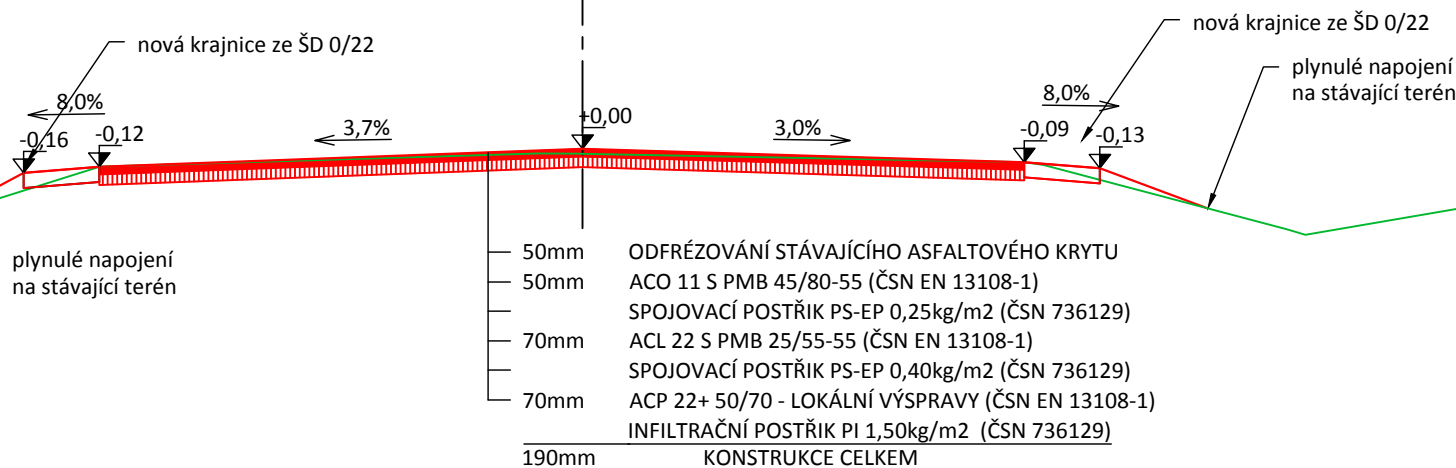

# VZOROVÝ PODÉLNÝ ŘEZ ST. 2,90000 M 1:50

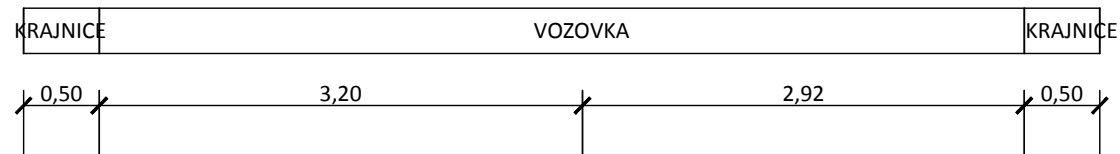

## SANACE KRAJŮ VOZOVKY V EXTRAVILÁNU / INTRAVILÁNU

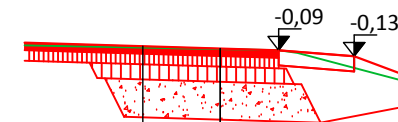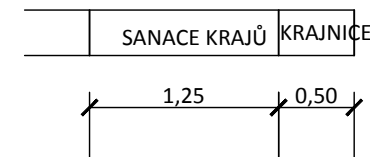

### SANACE OKRAJE VOZOVKY - EXTRAVILÁN

- 50mm ODFRÉZOVÁNÍ STÁVAJÍCÍHO ASFALTOVÉHO KRYTU
- 50mm ACO 11 S PMB 45/80-55 (ČSN EN 13108-1)
- SPOJOVACÍ POSTŘÍK PS-EP 0,25kg/m2 (ČSN 736129)
- 70mm ACL 22 S PMB 25/55-55 (ČSN EN 13108-1)
- SPOJOVACÍ POSTŘÍK PS-EP 0,40kg/m2 (ČSN 736129)
- ULOŽENÍ GEOMŘÍŽE
- 70mm ACP 22+ 50/70 (ČSN EN 13108-1)
- INFILTRAČNÍ POSTŘÍK PI 1,50kg/m2 (ČSN 736129)
- 250mm ŠD 0/32 (ČSN 73 6126-1)
- 440mm KONSTRUKCE CELKEM

### SANACE OKRAJE VOZOVKY - INTRAVILÁN

- 100mm ODFRÉZOVÁNÍ STÁVAJÍCÍHO ASFALTOVÉHO KRYTU
- 50mm ACO 11 S PMB 45/80-55 (ČSN EN 13108-1)
- SPOJOVACÍ POSTŘÍK PS-EP 0,25kg/m2 (ČSN 736129)
- 50mm ACL 16 S PMB (ČSN EN 13108-1)
- SPOJOVACÍ POSTŘÍK PS-EP 0,40kg/m2 (ČSN 736129)
- ULOŽENÍ GEOMŘÍŽE
- 70mm ACP 22+ 50/70 (ČSN EN 13108-1)
- INFILTRAČNÍ POSTŘÍK PI 1,50kg/m2 (ČSN 736129)
- 250mm ŠD 0/32 (ČSN 73 6126-1)
- 420mm KONSTRUKCE CELKEM

Ing. Martin Hauzeisen a Bc. Michal Pašava projekty dopravních staveb a gabionových konstrukcí www.hpprojekt.cz		Otisk autorizačního razítka:			
Projektant:	Zodpovědný projektant:				
Bc. Michal Pašava	Bc. Michal Pašava				
Vypracoval:	Gen. Projektant / HIP:				
Bc. Michal Pašava	Bc. Michal Pašava				
Kraj:	Plzeňský	MěÚ:	Cheb	Datum:	09-11/2015
Objednatel:	Správa a údržba silnic Plzeňského kraje, p.o. Škroupova 18, 306 13 Plzeň			Číslo zakázky:	2015-56
Akce:	PD II/186 Strážovice - Žďár - Velkoplošná oprava povrchu vozovky			Stupeň:	Paré číslo:
SO:	101 - Dopravní řešení			Číslo přílohy:	C.10
Příloha:	Vzorové příčné řezy				
Měřítko:				1 : 50	
Office: Březinova 18/13, 350 02 Cheb, mob: 774 406 860, email: michal.p@hpprojekt.cz					