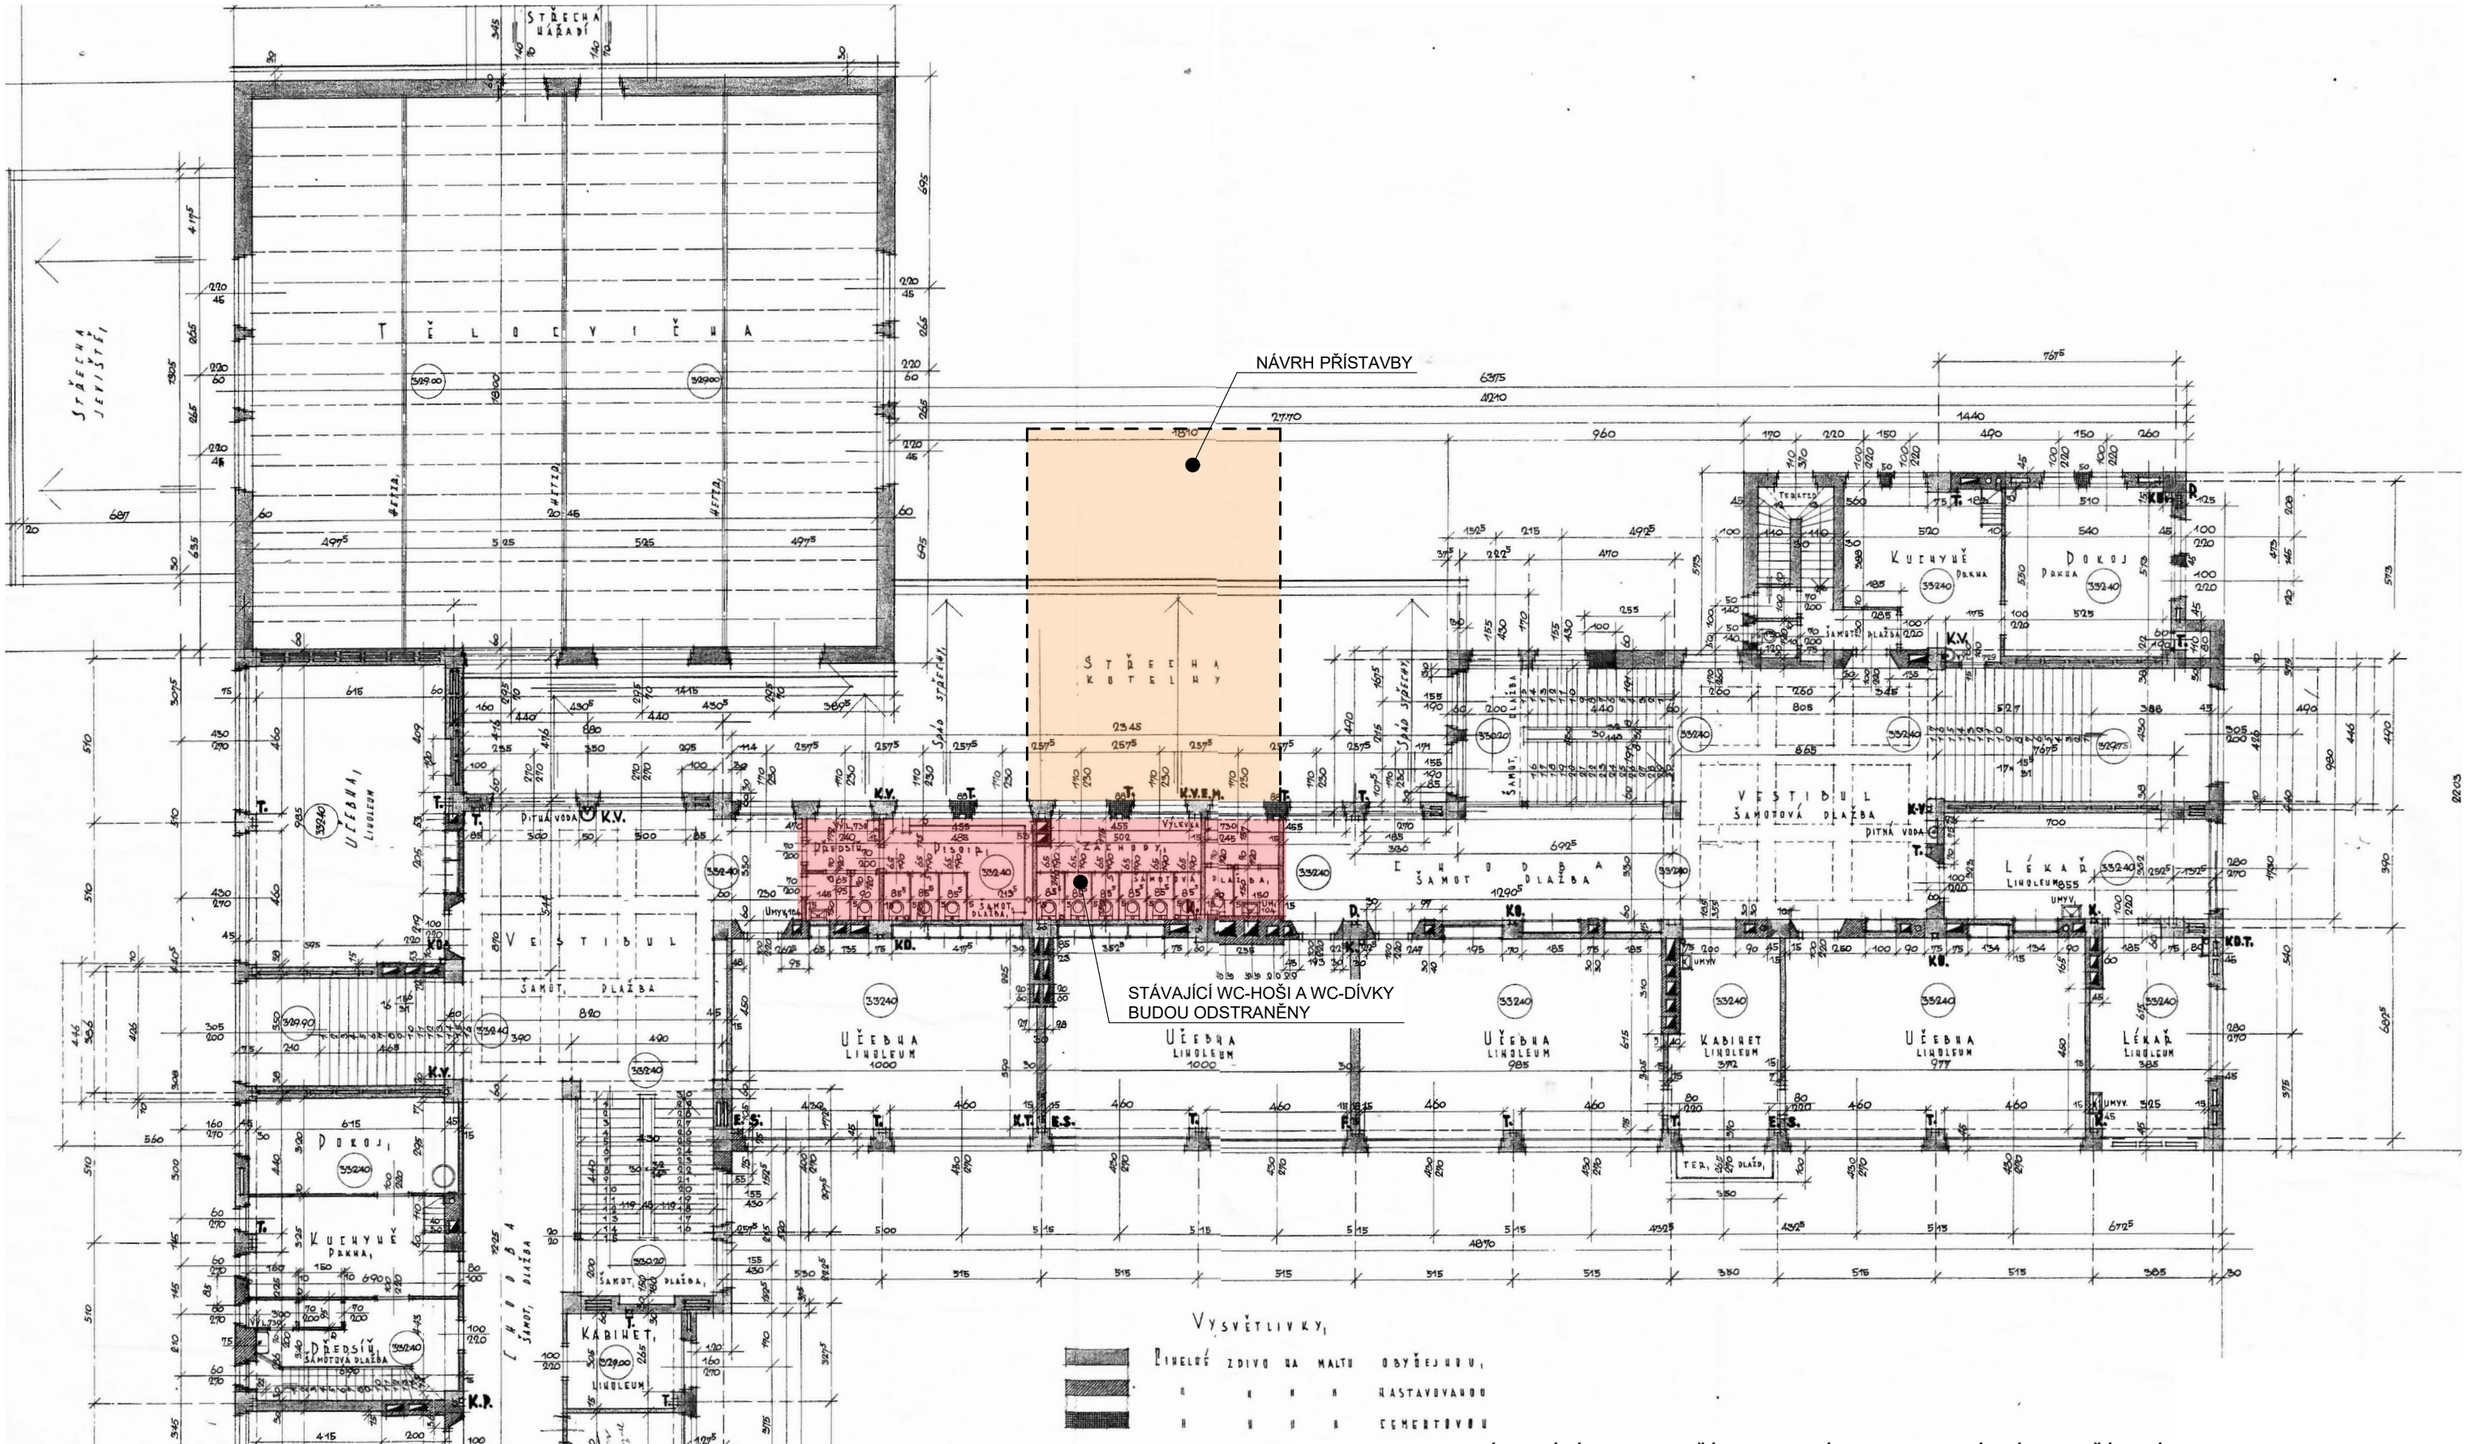

AKCE: BEZBARIÉROVÉ ÚPRAVY - PŘÍSTAVBA VÝTAHU A SOCIÁLNÍHO ZAŘÍZENÍ

INVESTOR: GYMNÁZIUM LUĎKA PIKA, OPAVSKÁ 21, PLZEŇ

DOKUMENTACE PRO ÚZEMNÍ ROZHODNUTÍ

ING.ARCH. R.DRAGOUN
ZÁBĚLSKÁ 853/46, 312 00 PLZEŇ
TEL. 774 844 023

OBSAH: PŮDORYS 1.NP - STÁVAJÍCÍ STAV					Č. PŘÍLOHY:
SPECIALIZACE:	D - VÝKRESOVÁ DOKUMENTACE	DATUM:	03/2016	STUPEŇ:	DUR
ZODPOVĚDNÝ PROJEKTANT:	ING.ARCH. R.DRAGOUN	Č. ZAKÁZKY:	-	FORMÁT:	2×A4
VYPRACOVAL:	ING. F.POPELKA			MĚŘÍTKO:	1:200
					D.02

TATO DOKUMENTACE JE DUŠEVNÍM VLASTNICTVÍM AUTORA, NESMÍ BÝT POUŽITA A KOPÍROVÁNA TŘETÍ OSOBOU, JÍ PŘEDÁNA ČI JINAK S NÍ NÁKLADNO BEZ PÍSEMNÉHO POVOLENÍ AUTORA!