








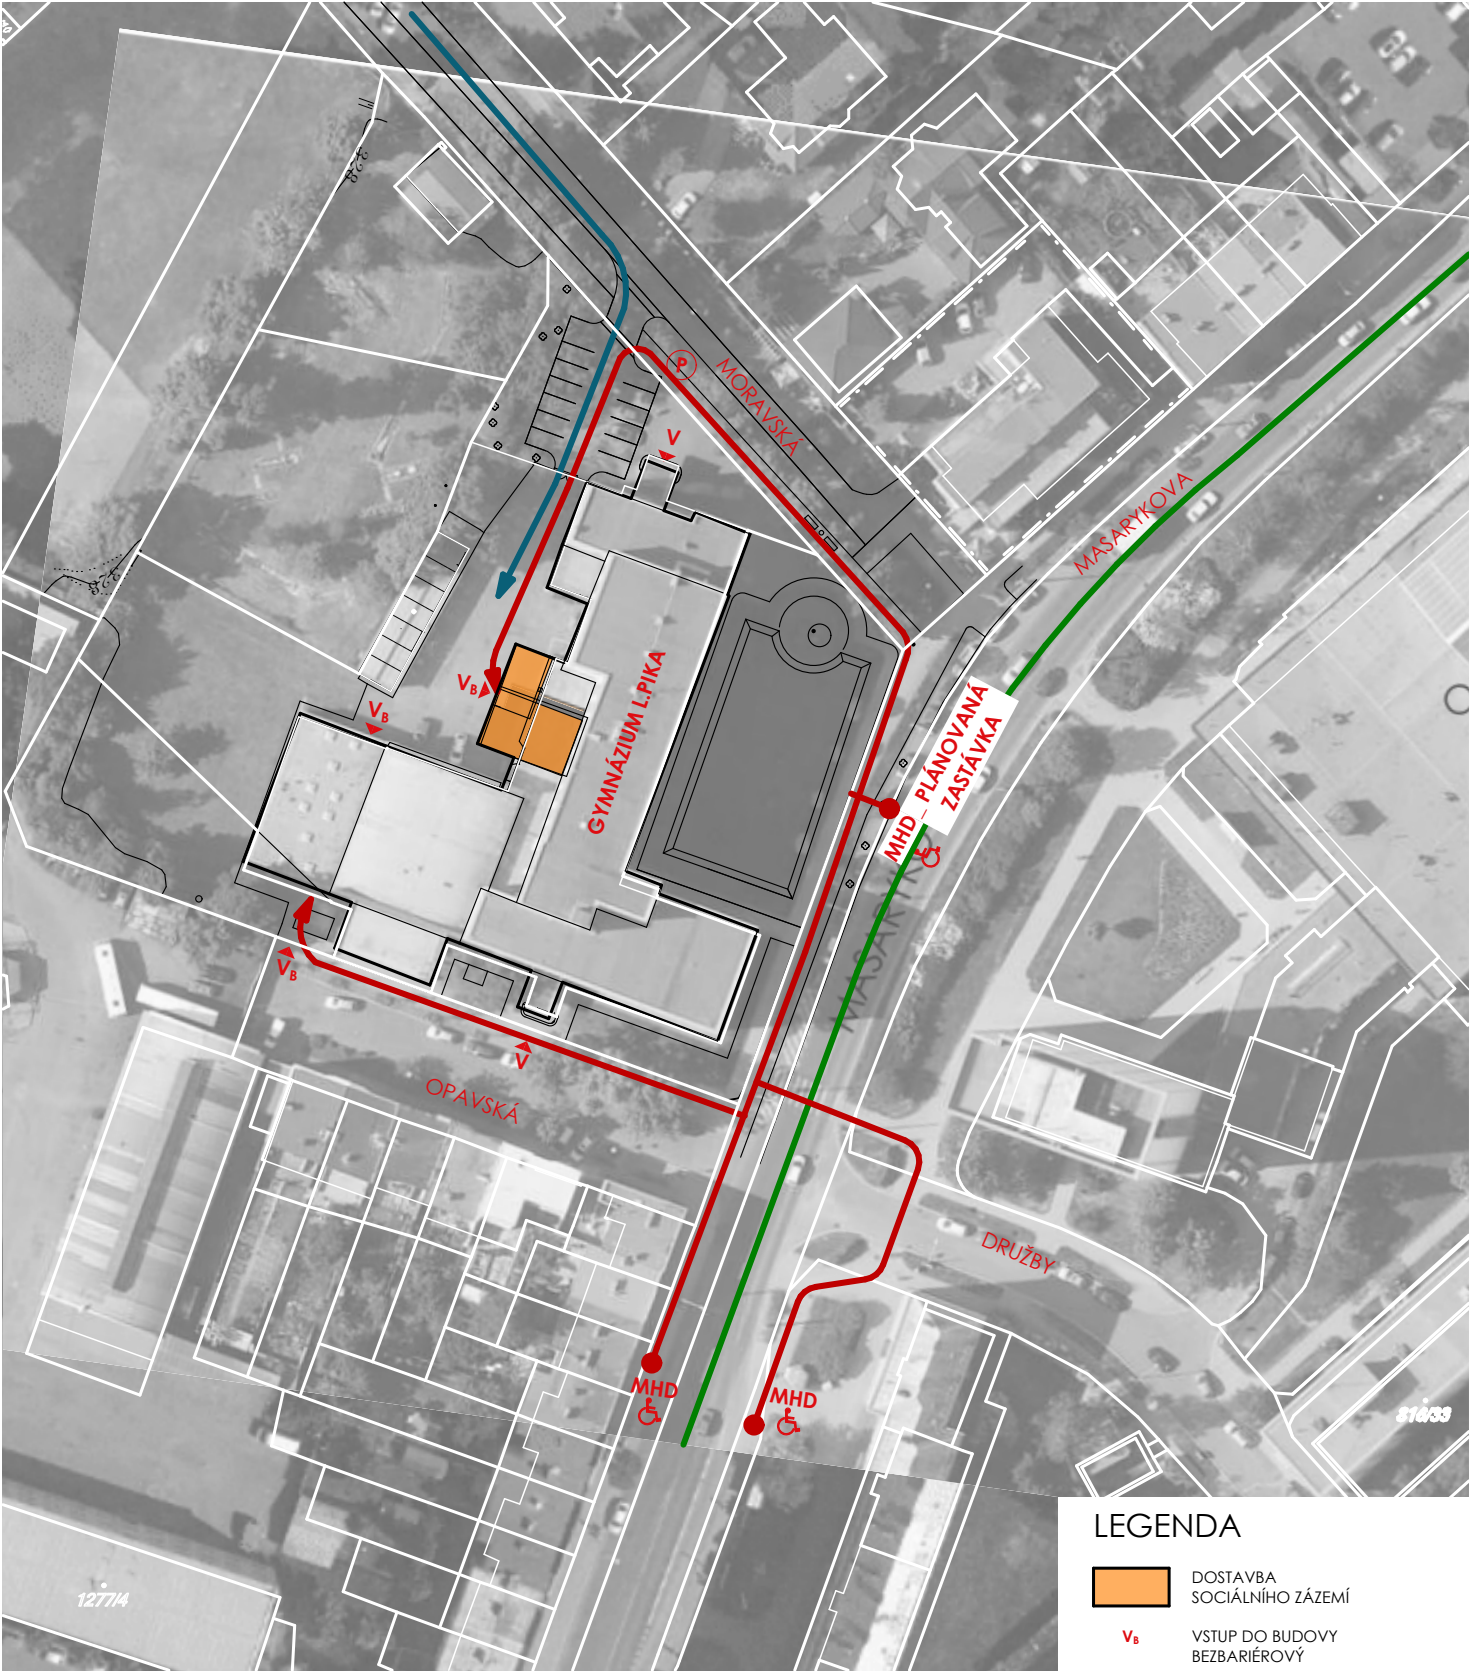

PŘÍLOHA č.5 - ŘEŠENÍ BEZBARIÉROVÉ TRASY OD ZASTÁVEK MHD (M 1:1000)



LEGENDA

-  DOSTAVBA SOCIÁLNÍHO ZÁZEMÍ
-  VSTUP DO BUDOVY BEZBARIÉROVÝ
-  VSTUP DO BUDOVY STÁVAJÍCÍ (BARIÉROVÝ)
-  NEKRYTÁ PARKOVACÍ STÁNÍ
-  PĚŠÍ TRASA OD MHD, BEZBARIÉROVÁ
-  TRASA PŘÍJEZDU AUTOMOBILŮ
-  CELOMĚSTSKÁ BEZBARIÉROVÁ TRASA MHD (č.16, 17, 29, 30)
-  ZASTÁVKA MHD BEZBARIÉROVÁ