


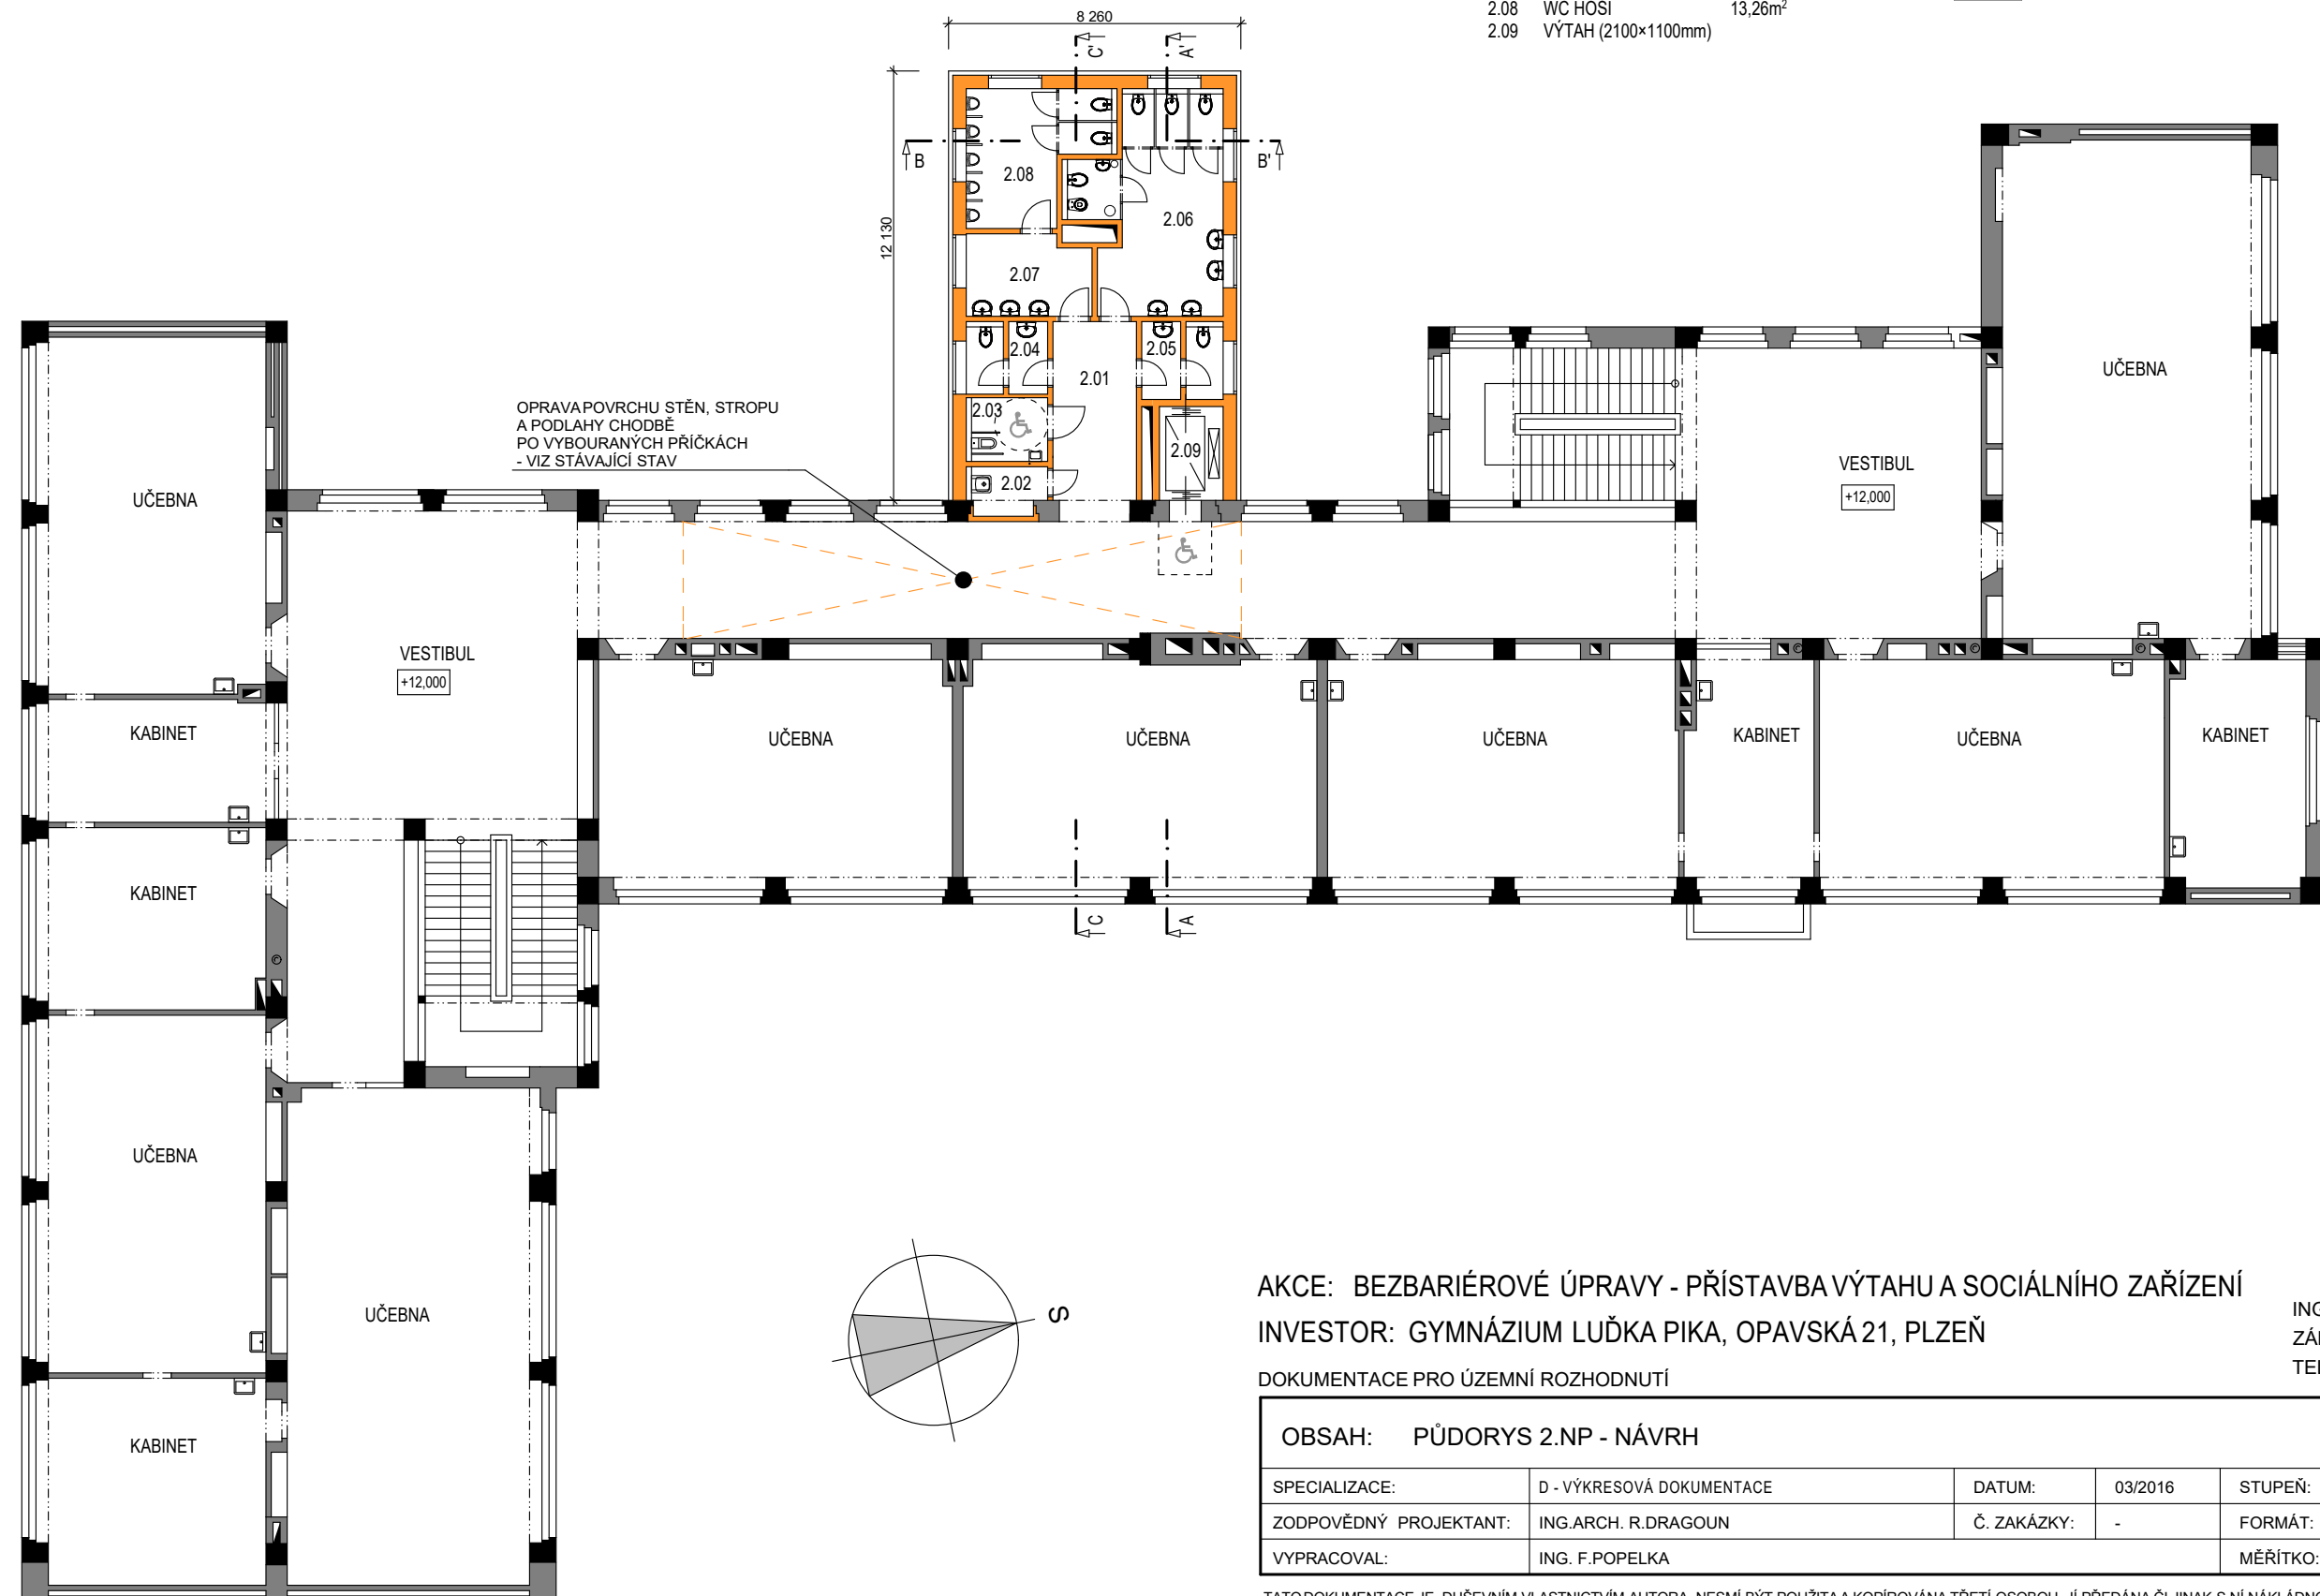


2.01	CHODBA	11,92m ²
2.02	VÝLEVKA	2,95m ²
2.03	WC BEZBARIEROVÉ	4,14m ²
2.04	WC UČITELÉ	4,41m ²
2.05	WC UČITELÉ	4,73m ²
2.06	WC DÍVKY	22,58m ²
2.07	WC HOŠI - UMÝVÁRNA	7,88m ²
2.08	WC HOŠI	13,26m ²
2.09	VÝTAH (2100×1100mm)	

	STÁVAJÍCÍ KONSTRUKCE - ZDIVO
	STÁVAJÍCÍ KONSTRUKCE - ŽELEZOBETONOVÝ SKELET
	KONSTRUKCE NOVÉ PŘÍSTAVBY



INVESTOR: GYMNÁZIUM LUŽKA PIKA, OPAVSKÁ 21, PLZEŇ

DOKUMENTACE PRO ÚZEMNÍ ROZHODNUTÍ

ING.ARCH. R.DRAGON
ZÁBĚLSKÁ 853/46, 312 00 PLZEŇ
TEL. 774 844 023

OBSAH: PŮDORYS 2.NP - NÁVRH						Č. PŘÍLOHY: <div style="font-size: 2em; font-weight: bold; text-align: center;">D.08</div>
SPECIALIZACE:	D - VÝKRESOVÁ DOKUMENTACE	DATUM:	03/2016	STUPEŇ:	DUR	
ZODPOVĚDNÝ PROJEKTANT:	ING.ARCH. R.DRAGON	Č. ZAKÁZKY:	-	FORMÁT:	2×A4	
VYPRACOVAL:	ING. F.POPELKA			MĚŘÍTKO:	1:200	

TATO DOKUMENTACE JE DUŠEVNÍM VLASTNICTVÍM AUTORA, NESMÍ BÝT POUŽITA A KOPÍROVÁNA TŘETÍ OSOBOU, JÍ PŘEDÁNA ČI JINAK S NÍ NÁKLÁDNO BEZ PÍSEMNÉHO POVOLENÍ AUTORA!