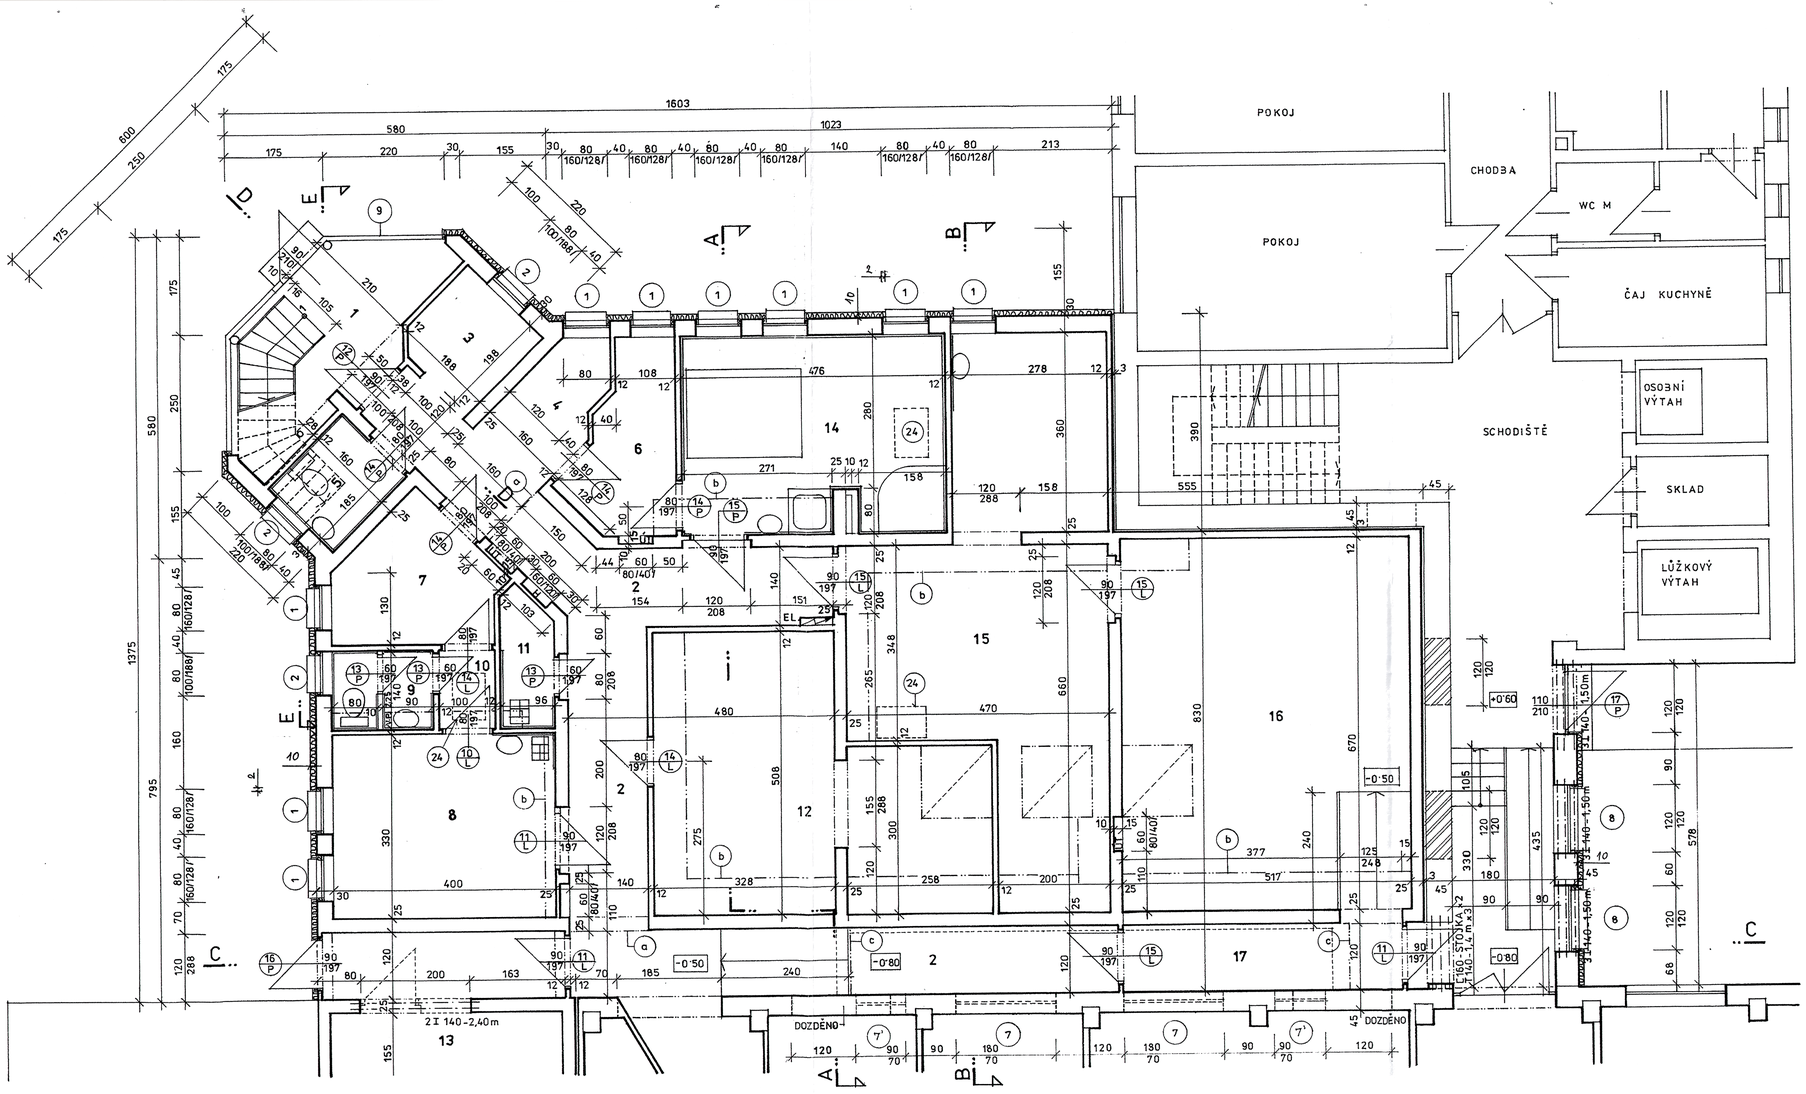


| | ČÍS. | MÍSTNOST | Pl. m² | PODLAHA | OBKLAD | |
|---|---|---|---|---|---|---|
| | 1 | VSTUP | 9,5 | P1 | SOKL 10 CM | |
| | 2 | CHODBA | 32,0 | P1 | SOKL 10 CM | |
| | 3 | ČEKÁRNA | 3,7 | P1 | SOKL 10 CM | |
| | 4 | ČEKÁRNA | 3,7 | P1 | SOKL 10 CM | |
| | 5 | WC PACIENTI | 3,0 | P1 | V= 2,25 M | |
| | 6 | ŠATNA PACIENTI | 5,2 | P2 | | |
| PVC | 7 | ŠATNA PERSONÁL | 5,1 | P2 | | |
| | 8 | ORDINACE | 13,2 | P2 | Š=1,80 M V=1,50 M | |
| | 9 | WC PERSONÁL | 2,4 | P1 | V=2,25M | |
| | 10 | PŘEDSÍŇ | 1,4 | P1 | SOKL 10 CM | |
| | 11 | ÚKLID | 2,2 | P1 | Š=3,00 M V=1,50 M | |
| PVC | 12 | ELEKTROLÉČBA | 24,8 | P2 | | |
| | 13 | VSTUP VÝTAHY | 12,3 | PZ | PZ VAX/BC. | |
| | 14 | VODOLÉČBA | 14,8 | P1 | V=2,50 M | |
| | 15 | ODPOČÍVÁRNA , MASÁŽ | 32,9 | P1 | Š =1,20M V=1,50 M | |
| DVC PVC | 16 | CVIČENÍ | 34,6 | P2 | | |
| | 17 | SPOJ. CHODBA | 6,0 | P3 | SOKL 10 CM | |

(a) SNÍŽENÝ PODHLED - 40 CM

(b) ZAKRYTÍ ROZVODŮ - VZD, ZI, TO

(c) SNÍŽENÝ PODHLED - -1'30

ZDIVO - TVÁRNICE IZO PLUS - BETONOVÉ STAVBY KLATOVY :
ZDIVO TL. 30 CM - TVÁRNICE TIP - N/4
ZDIVO TL. 25 CM - TVÁRNICE TN - 25/19

ZATEPLENÍ BUDOVY BUDE PROVEDENO **CERTIFIKOVANÝM KONTAKTNÍM ZATEPLOVACÍM SYSTÉMEM**

**OKNA** BUDOU VYMĚNĚNA ZA NOVÁ PLASTOVÁ

**OBVODOVÝ PLÁŠŤ**
BUDE ZATEPLEN IZOLANTEM **tl. 10 cm (100 mm)**
**OSTĚNÍ A NADPRAŽÍ OKEN**
BUDOU ZATEPLENA IZOLANTEM **tl. 2 cm (20 mm)**

**OBJEKT BUDE ZATEPLEN IZOLANTEM Z MINERÁLNÍ VATY**

M 1:50


Objednatel :
**Domov pro osoby se zdravotním postižením Horní Bříza, příspěvková organizace**
**U Vrbky 486, 330 12 Horní Bříza**
IČO : 00022578 DIČ : CZ00022578
Ředitelka : **Dagmar Jandová** mt.: 604 815 999 jandova.domovhb@volny.cz
Ekonom : Ing. Jana Šejbová tel.: 377 338 234 sejbova.domovhb@volny.cz
Správce : Jaroslav Rozum mt.: 604 783 309

Zpracovatel projektu zateplení :
**Ing.Miroslav Havel,aut.Ing., Sklárenská 659, 330 11 TŘEMOŠNÁ**
**Expertní a znalecká kancelář, Koterovská 9, 326 00 Plzeň**
IČO : 11375647 DIČ : CZ370216055 mt.kancelář : 605474276 (9 – 17hod)
tel./fax : 377456813 tel.: 377430485 mt.: 608 245 569 havel.sanace@tiscali.cz

Zodpovědný projektant : **Ing.Havel Miroslav, aut.Ing.**

Vypracoval. : Ing.Havel Miroslav, aut.Ing., Krhounková Miroslava, aut.tech
Miroslav Krhounek, Tadeáš Přihoda


razítko :

zak.číslo: **P04-06-02-2012/Z**

datum : **únor 2012**

# ZATEPLENÍ OBJEKTU DOMOVA PRO OSOBY SE ZDRAVOTNÍM POSTIŽENÍM HORNÍ BŘÍZA, PŘÍSPĚVKOVÁ ORGANIZACE

vyhotovení č. : ■

**REHABILITAČNÍ PAVILON** PŮDORYS I.NP

3