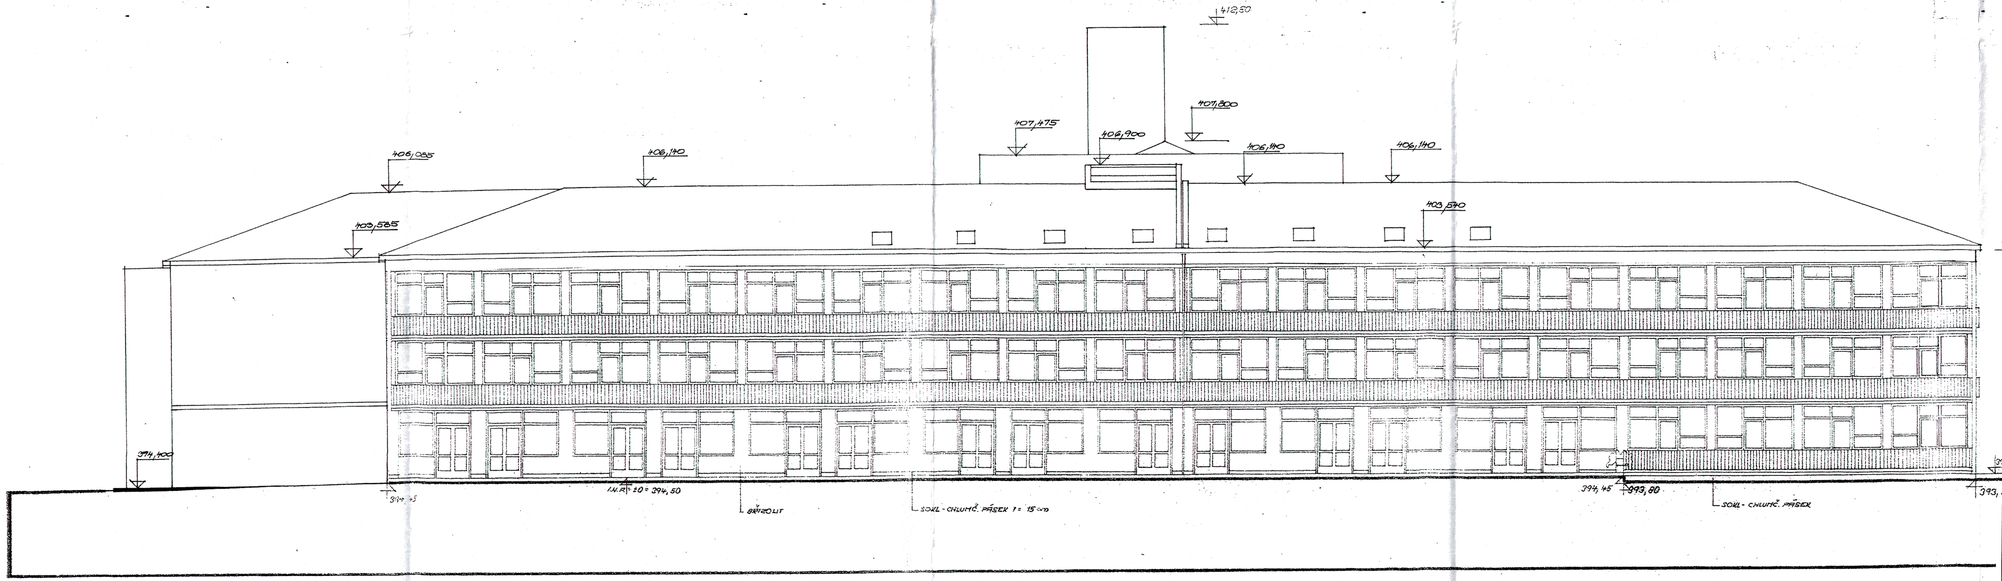

ZATEPLENÍ BUDOVY BUDE PROVEDENO CERTIFIKOVANÝM KONTAKTNÍM ZATEPLOVACÍM SYSTÉMEM TŘ.A - S IZOLANTEM Z MINERÁLNÍ VLNY (MW)

OKNA (A BALKONOVÉ SESTAVY) –STÁVAJÍCÍ DOSUD NEVYMĚNĚNÁ OKNA VČETNĚ VÝPLNÍ Z LUXFERŮ A COPILITŮ BUDOU VYMĚNĚNA ZA NOVÁ se součinitelem prostupu tepla celého okna Umax = 1,20 W/m2K

DVEŘE – STÁVAJÍCÍ DOSUD NEVYMĚNĚNÉ DVEŘE BUDOU VYMĚNĚNY ZA NOVÉ se součinitelem prostupu celých dveří Umax = 1,20 W/m2K

402, 28

POHLED JIŽNÍ

M 1 : 100

Objednatel :
Domov pro osoby se zdravotním postižením Horní Bříza, příspěvková organizace
U Vrbky 486, 330 12 Horní Bříza
IČ : 00022578 DIČ : CZ00022578
Ředitelka : **Dagmar Jandová** mt.: 604 815 999 jandova.domovhb@volny.cz
Ekonom : Ing. Jana Šejbová tel.: 377 338 234 sejbova.domovhb@volny.cz
Správce : Jaroslav Rozum mt.: 604 783 309

Zpracovatel projektu zateplení :
Ing.Miroslav Havel,aut.ing., Skláranská 659, 330 11 TŘEMOŠNÁ
Expertní a znalecká kancelář, Koterovská 9, 326 00 Plzeň
IČ : 11375647 DIČ : CZ370216055 mt.kancelář : 605 474 276
tel./fax : 377 456 813 tel.: 377 430 485 mt.: 608 246 569 havel.sanace@tiscali.cz

razítko :

Zodpovědný projektant : **Ing.Havel Miroslav, aut.Ing.**

zak.číslo: **P04-06-02-2012/Z**

Vypracoval. : Ing.Havel Miroslav, aut.Ing., Krhounková Miroslava, aut.tech., Miroslav Krhounek, Tadeáš Příhoda

datum : **únor 2012**

ZATEPLENÍ OBJEKTU DOMOVA PRO OSOBY SE ZDRAVOTNÍM POSTIŽENÍM HORNÍ BŘÍZA, PŘÍSPĚVKOVÁ ORGANIZACE

vyhotovení č. : 3

PROJEKTOVÁ DOKUMENTACE ZATEPLENÍ **M 1 : 100** POHLED JIŽNÍ