
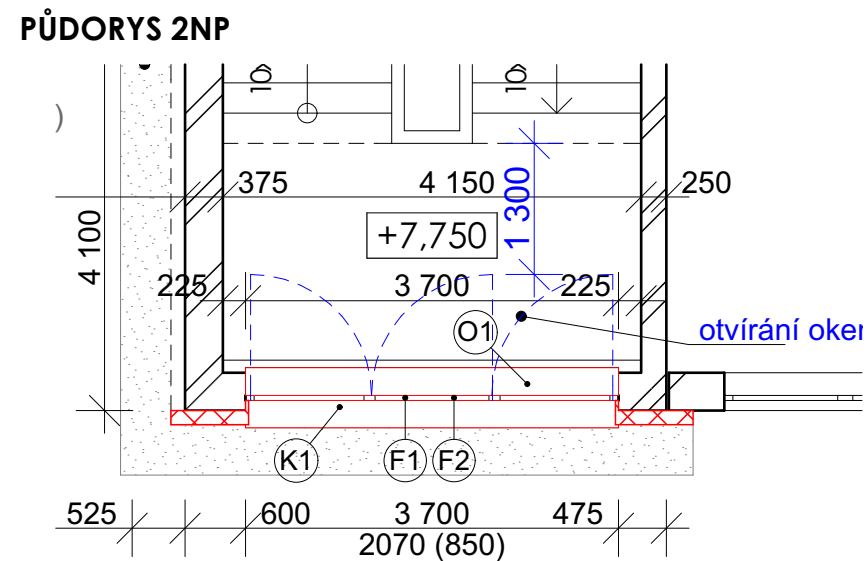


LEGENDA MATERIÁLŮ


- Stávající zdivo CDm tl. 375mm - svislé obvodové stěny
- Nové pórobetonové vyzdění parapetů
- Stávající železobetonové konstrukce - podesta, schodiště

LEGENDA NAVRŽENÉHO TEPELNÉHO IZOLANTU

- KONTAKTNÍ ZATEPLENÍ - minerální vata - TL.: 140 mm (tenkovrstvá točená omítka K 2,0 + nátěr silikonovou barvou)
- KONTAKTNÍ ZATEPLENÍ - STYRODUR C3035 TL.: 140 mm CCA 200mm pod terén po 200mm nad terén (struktura a barva jako fasády nad soklem)

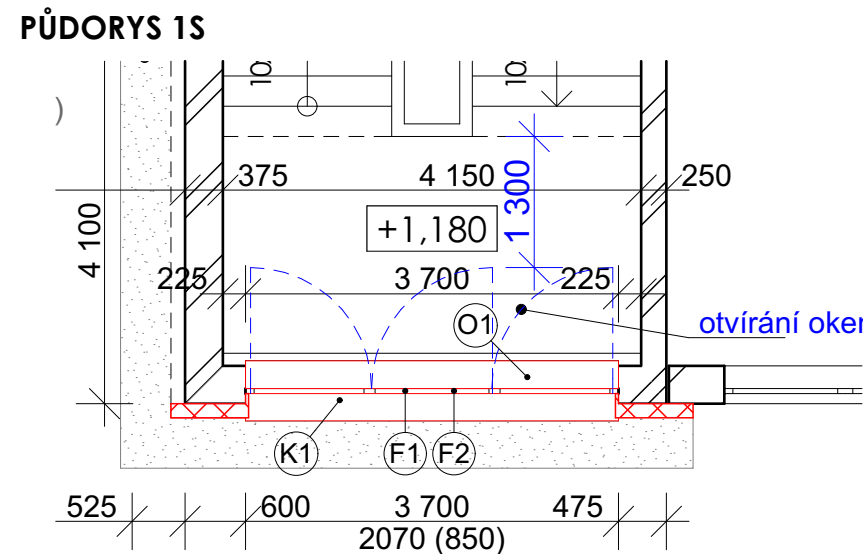

TABULKA MÍSTNOSTÍ 1.NP		
Č.	NÁZEV MÍSTNOSTI	Celková plocha
1.01	SCHODIŠTĚ	38,84
1.02	VÝTAH	2,49
1.03	VZT	1,50
1.04	LŮŽK. VÝTAH	6,67
1.05	CHODBA	8,88
1.06	DENNÍ MÍSTNOST 2	15,88
1.07	DENNÍ MÍSTNOST 1	14,63

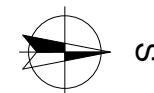




±0,000 = 394,5 m n.m.		Hospodářský pavilon - objekt B	
Zodpovědný projektant:	Ing. Jaroslav Suchý		
Vypracoval :	Ing. Jaroslav Suchý		
Objednatel - Investor :	Domov pro osoby se zdravotním postižením Horní Bříza, příspěvková organizace		
Místo stavby :	U Vrbky 486, 330 12 Horní Bříza		
Akce :	Domov pro osoby se zdravotním postižením Horní Bříza - zateplení schodišťové stěny s výměnou okenní výplně	Stupeň :	Číslo paré :
		DSP	
		Datum :	
		04/2016	
		Číslo zakázky :	
		1617/1	
Profese : (část)	D.1 - Dokumentace stavebního nebo inženýrského objektu	Formát :	Č. výkresu :
		A3	
Obsah přílohy :	D.1.1 Architektonicko - stavební řešení	Měřítko :	
	PŮDORYSY PODLAŽÍ - nový stav	1:75	1)

Hospodářský pavilon
objekt B





Barevné řešení fasády bude realizováno na základě požadavku investora. Vstupní podklad pro rozhodování finální barevnosti bude znalost stávající barevnosti - již zateplené fasády lůžkového pavilonu - objekt A a sladění s barevností ostatních pavilonů. Finální dodavatel fasádních barev předloží investorovi vzorkovník možných variant.


LEGENDA MATERIÁLŮ

- | | |
|---|--|
|  | Stávající zdivo CDm tl. 375mm - svislé obvodové stěny |
|  | Nové pórobetonové vyzdění parapetů |
|  | Stávající železobetonové konstrukce - podesta, schodiště |


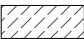

LEGENDA NAVRŽENÉHO TEPELNÉHO IZOLANTU

-  KONTAKTNÍ ZATEPLENÍ - minerální vata - TL.: 140 mm
(tenkovrstvá točená omítka K 2,0 + nátěr silikonovou barvou)
-  KONTAKTNÍ ZATEPLENÍ - STYRODUR C3035 TL.: 140 mm
CCA 200mm pod terén po 200mm nad terén (struktura a barva jako fasády nad soklem)

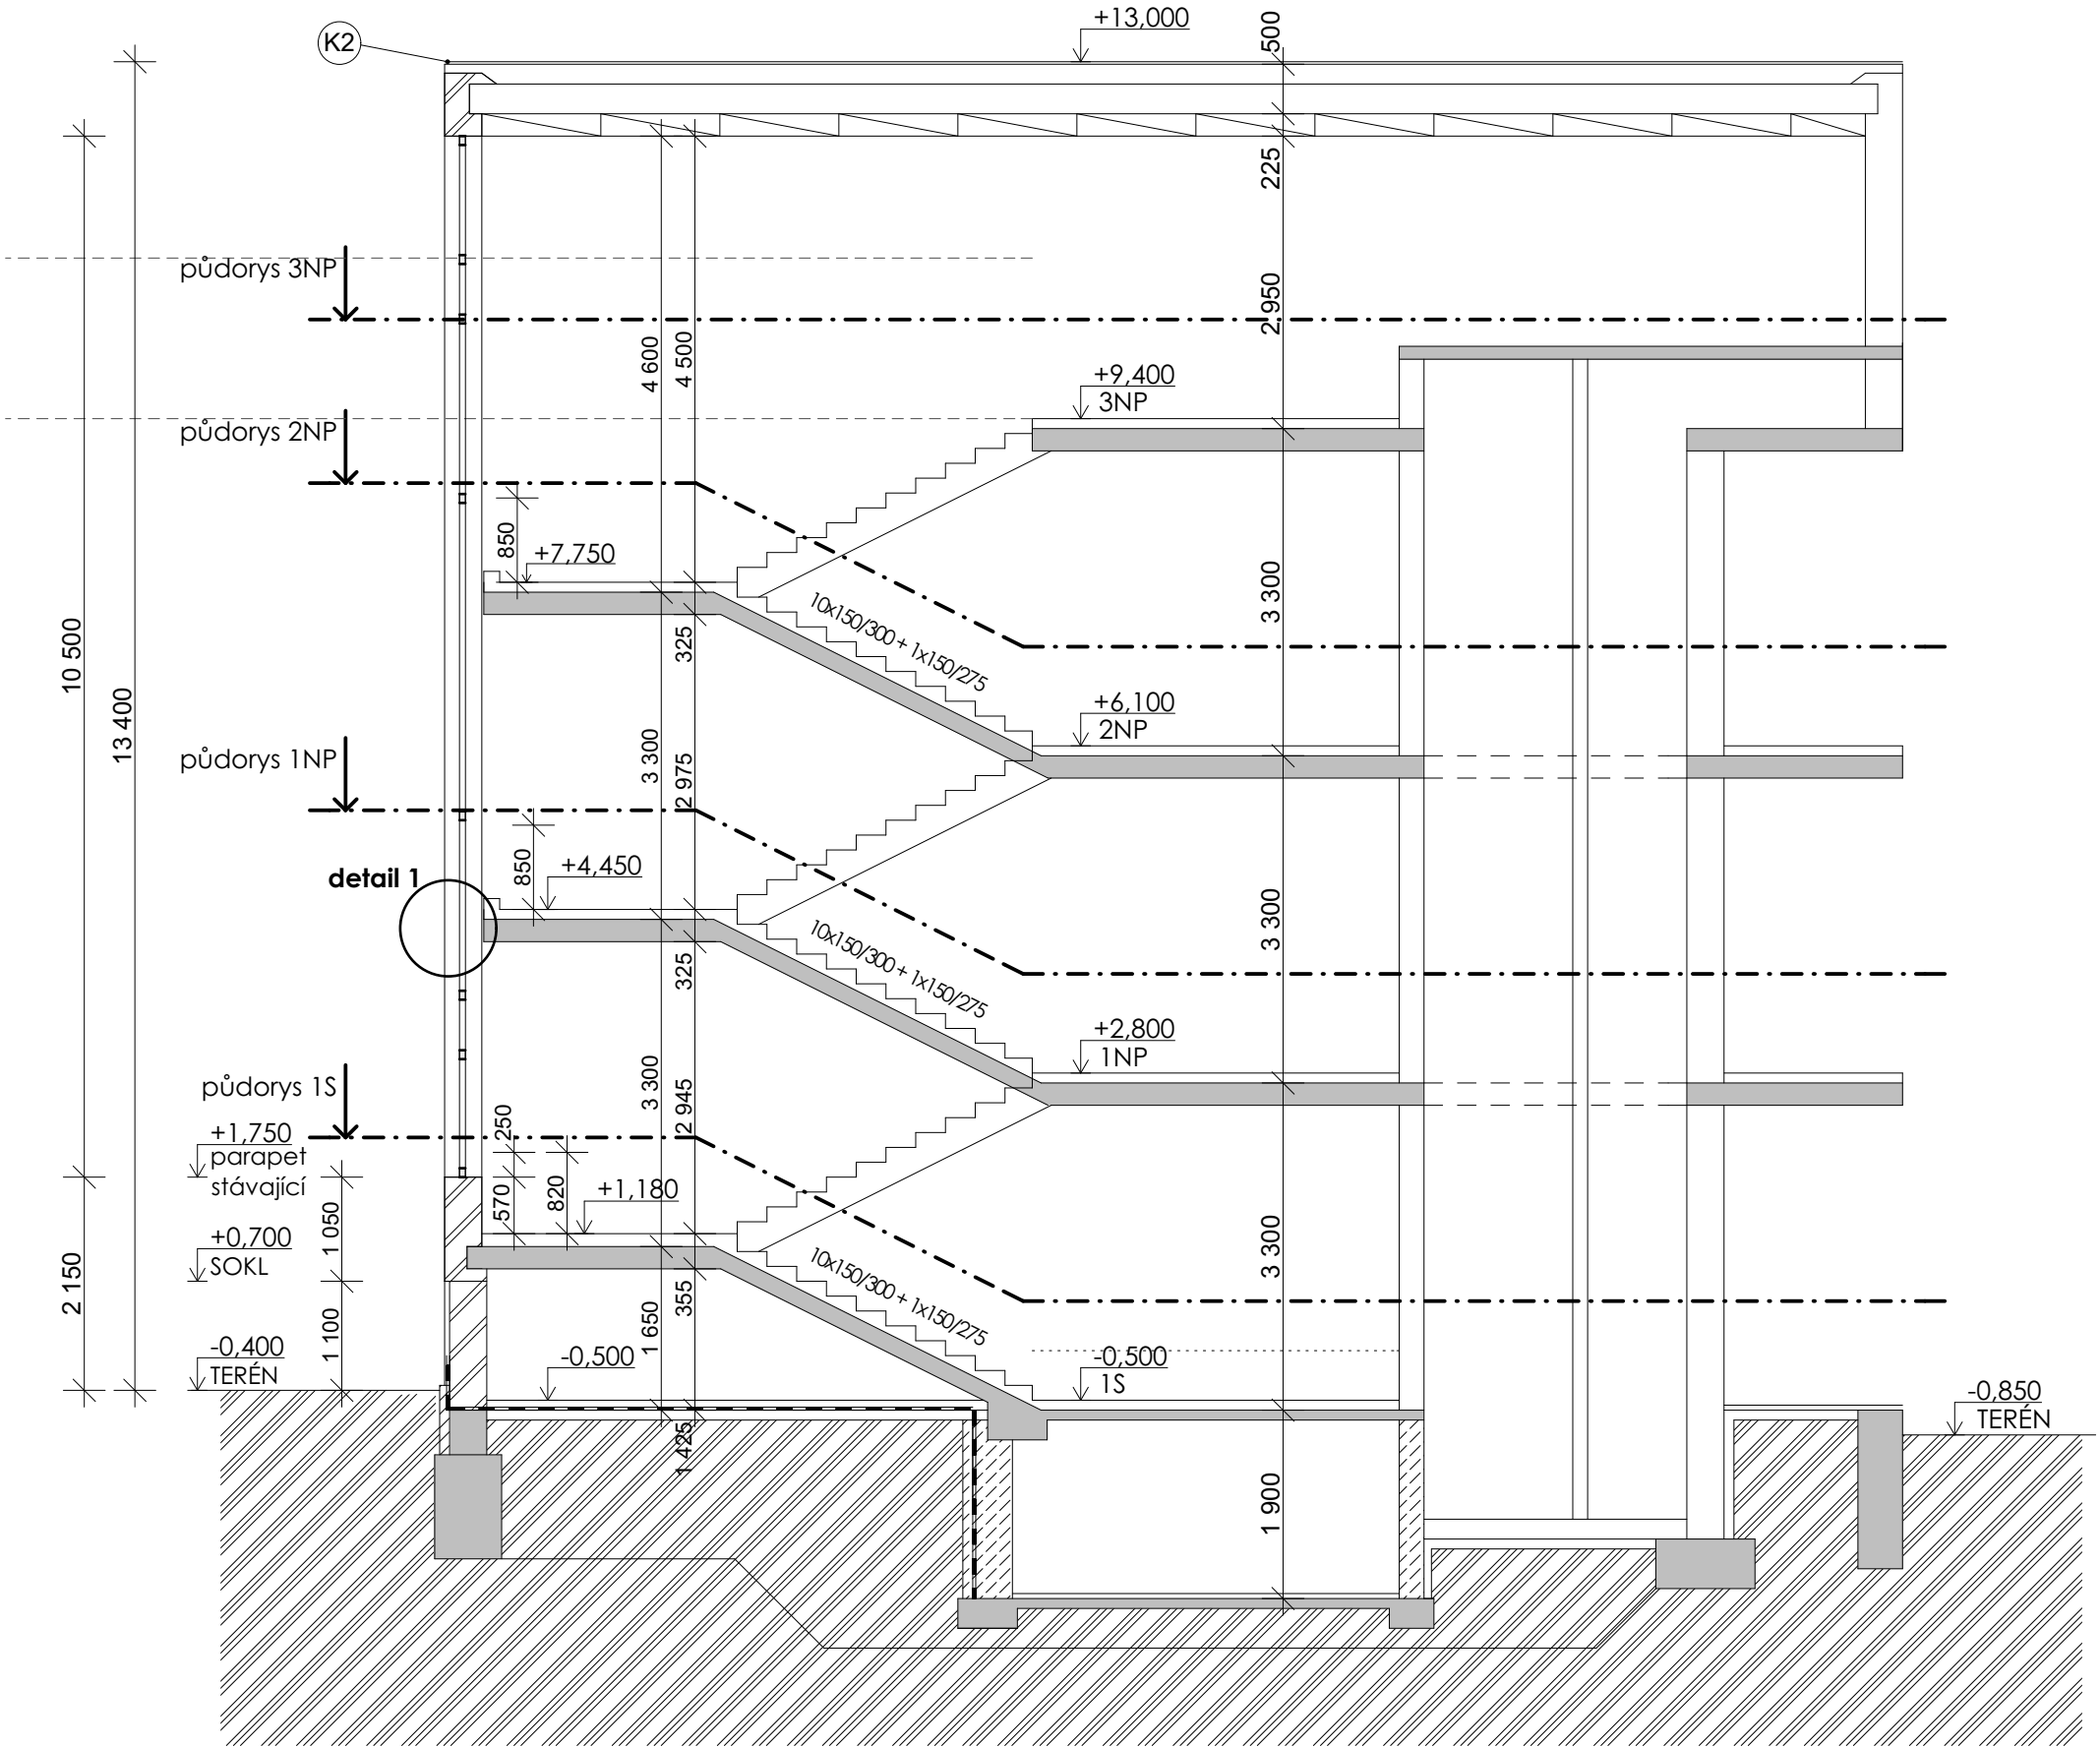

±0,000 = 394,5 m n.m.		Hospodářský pavilon - objekt B	
Zodpovědný projektant:	Ing. Jaroslav Suchý		
Vypracoval :	Ing. Jaroslav Suchý		
Objednatel - Investor :	Domov pro osoby se zdravotním postižením Horní Bříza, příspěvková organizace		
Místo stavby :	U Vrbky 486, 330 12 Horní Bříza		
Akce : Domov pro osoby se zdravotním postižením Horní Bříza - zateplení schodišťové stěny s výměnou okenní výplně		Stupeň : DSP	Číslo paré :
		Datum : 04/2016	
		Číslo zakázky : 1617/1	
Profese : (část) D.1 - Dokumentace stavebního nebo inženýrského objektu	Formát : A3		Č. výkresu :
Obsah přílohy : D.1.1 Architektonicko - stavební řešení POHLED - nový stav	Měřítko : 1:75		3)



LEGENDA MATERIÁLŮ

-  Stávající zdivo CDm tl. 375mm - svislé obvodové stěny
-  Nové pórobetonové vyzdění parapetů
-  Stávající železobetonové konstrukce - podesta, schodiště

LEGENDA NAVRŽENÉHO TEPELNÉHO IZOLANTU

-  KONTAKTNÍ ZATEPLENÍ - minerální vata - TL.: 140 mm (tenkovrstvá točená omítka K 2,0 + nátěr silikonovou barvou)
-  KONTAKTNÍ ZATEPLENÍ - STYRODUR C3035 TL.: 140 mm CCA 200mm pod terén po 200mm nad terén (struktura a barva jako fasády nad soklem)

±0,000 = 394,5 m n.m.		Hospodářský pavilon - objekt B		
Zodpovědný projektant:	Ing. Jaroslav Suchý			
Vypracoval :	Ing. Jaroslav Suchý			
Objednatel - Investor :	Domov pro osoby se zdravotním postižením Horní Bříza, příspěvková organizace			
Místo stavby :	U Vrbky 486, 330 12 Horní Bříza			
Akce :	Domov pro osoby se zdravotním postižením Horní Bříza - zateplení schodišťové stěny s výměnou okenní výplně	Stupeň :	DSP	Číslo paré :
		Datum :	04/2016	
		Číslo zakázky :	1617/1	
Profese : (část)	D.1 - Dokumentace stavebního nebo inženýrského objektu	Formát :	A3	Č. výkresu :
Obsah přílohy :	D.1.1 Architektonicko - stavební řešení ŘEZ A-A - stávající stav	Měřítko :	1:75	
				4)



±0,000 = 394,5 m n.m.		Hospodářský pavilon - objekt B	
Zodpovědný projektant:	Ing. Jaroslav Suchý		
Vypracoval :	Ing. Jaroslav Suchý		
Objednatel - Investor :	Domov pro osoby se zdravotním postižením Horní Bříza, příspěvková organizace		
Místo stavby :	U Vrbky 486, 330 12 Horní Bříza		
Akce :	Domov pro osoby se zdravotním postižením Horní Bříza - zateplení schodišťové stěny s výměnou okenní výplně		Stupeň : Datum : Číslo zakázky :
			DSP 04/2016 1617/1
Profese : (část)	D.1 - Dokumentace stavebního nebo inženýrského objektu		Č. výkresu :
Obsah přílohy :	D.1.1 Architektonicko - stavební řešení POHLED - stávající stav		
			5)