ŘEZOPOHLED B-B

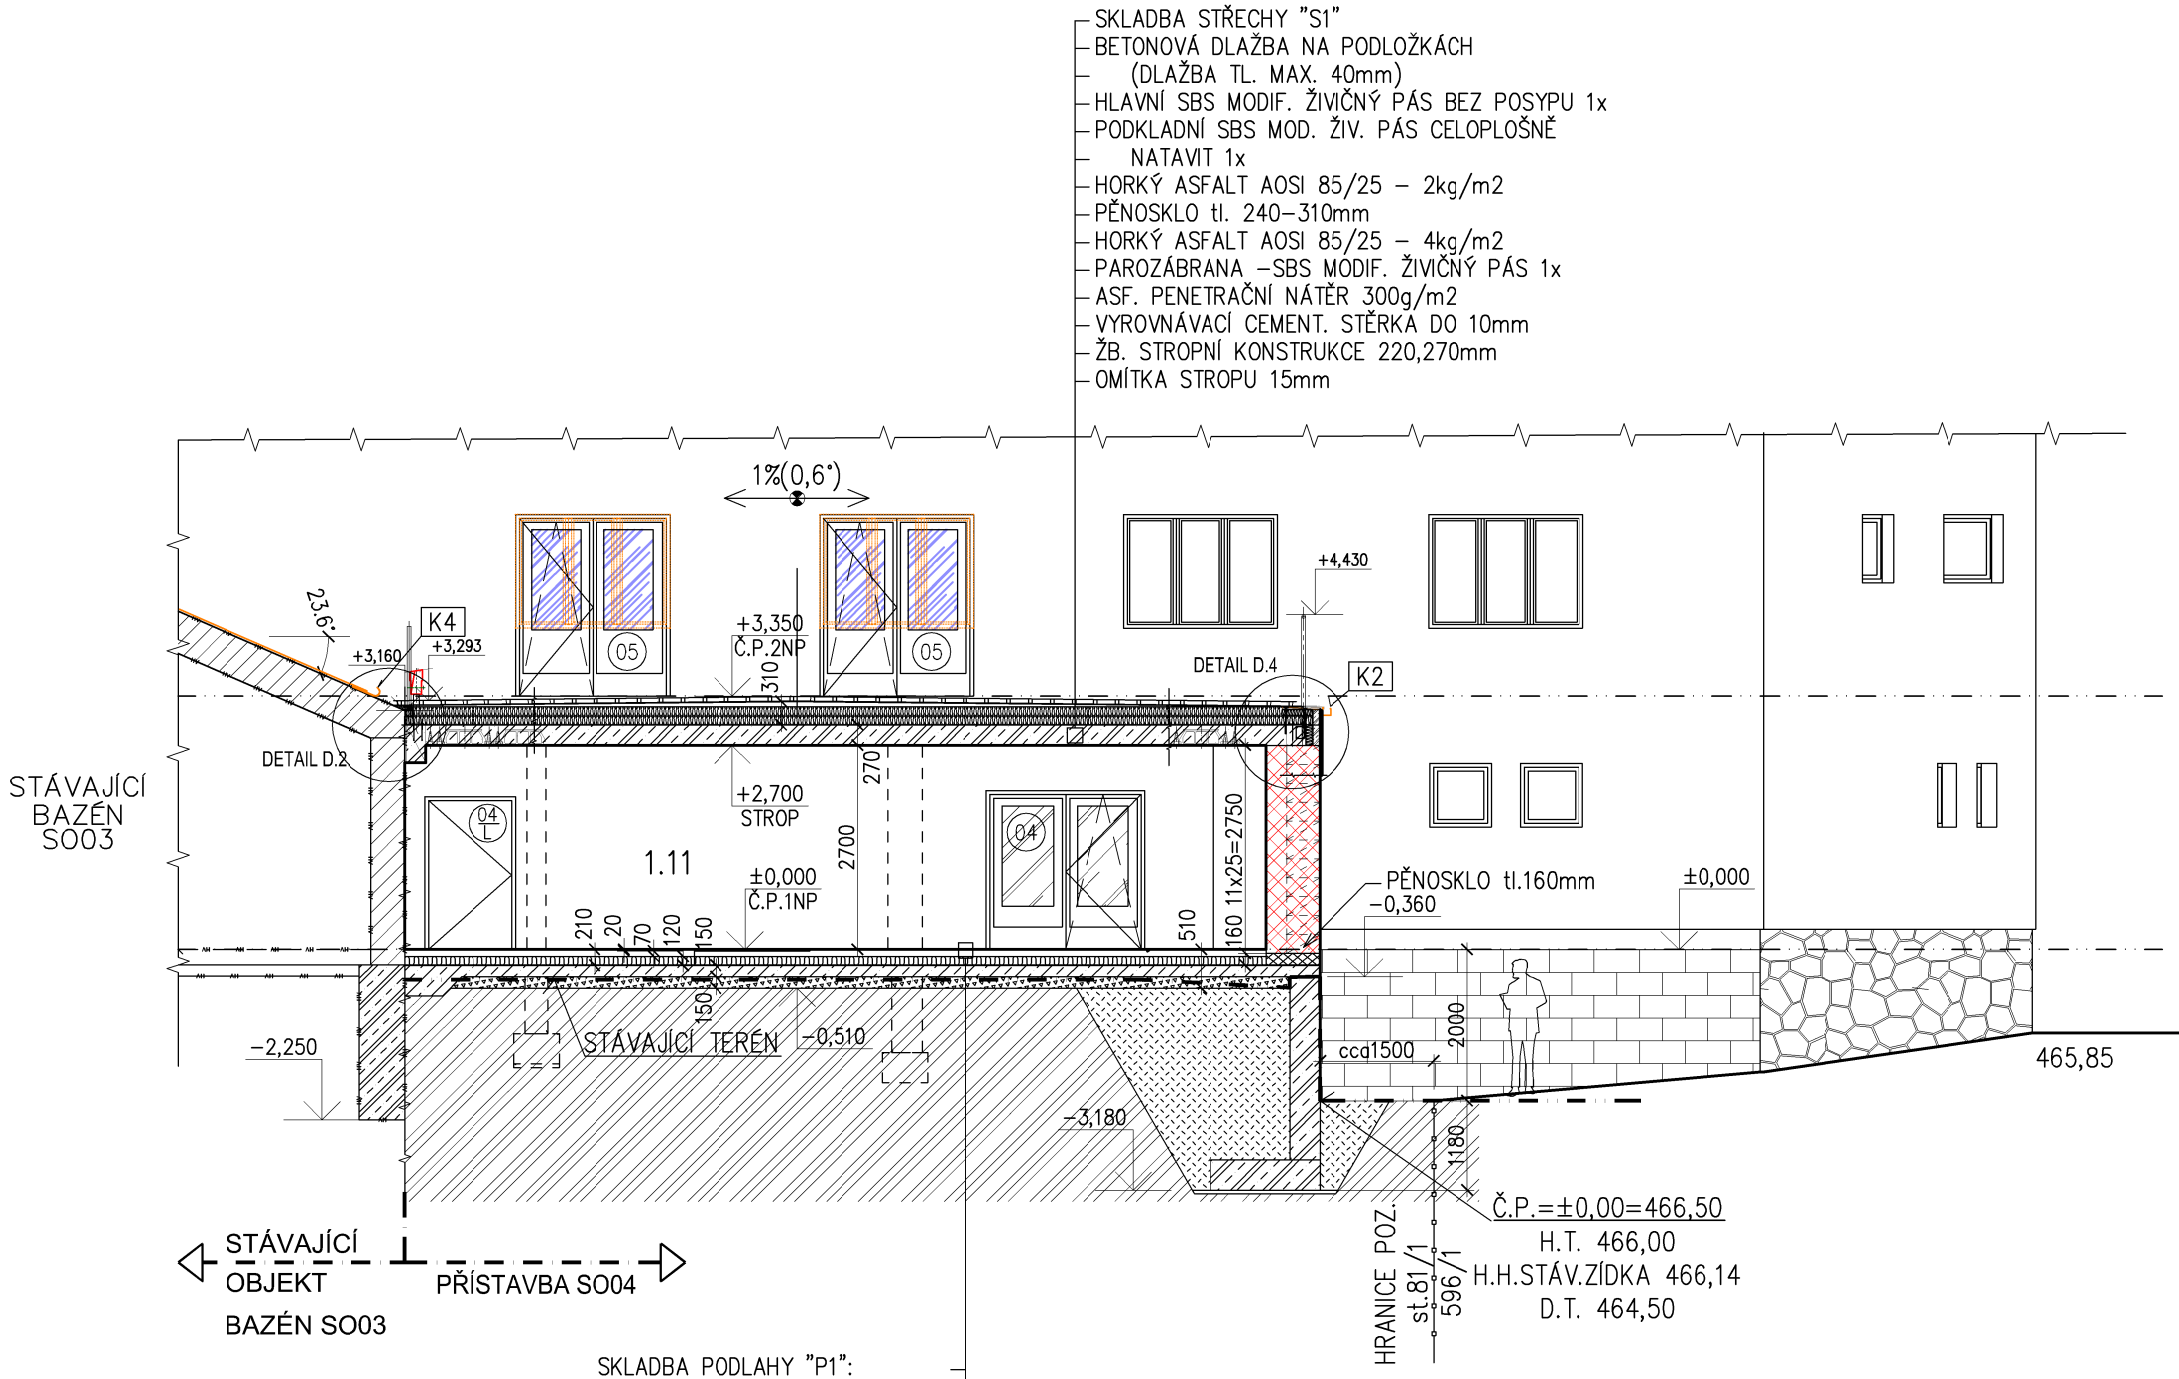

LEGENDA :

- STÁVAJÍCÍ ZDIVO, KONSTRUKCE (KCE)
- BOURANÉ ZDIVO, KCE
- ZAZDÍVKA DLE STĚNY – CPP, CD
- NOVÉ ZDIVO – CPP P25 NA MC15
- NOVÉ ZDIVO – CD *THERM 44, P10
- NOVÉ ZDIVO – CD *THERM 24(25), P10
- PŘÍČKA SDK – 100,150mm
- PŮVODNÍ, ROSTLÝ TERÉN
- NÁSYP, OBSYP
- HUTNĚNÝ PODSYP
- ŽELEZOBETON

ATELIER U5 s.r.o.
PROJEKČNÍ KANCELÁŘ
Rolní 826, Klatovy IV
IČO : 263 70 646
tel. : 376 322 006

NÁZEV STAVBY: PŘÍSTAVBA, STAVEBNÍ ÚPRAVY, DOZP Bystřice nad Úhlavou č.p.44, st.p.č.81/1 - k.ú. Bystřice nad Úhlavou

INVESTOR: DOZP Bystřice nad Úhlavou, příspěvková organizace, Bystřice nad Úhlavou 44, 340 22 Nýrsko, IČ: 49207300

STUPEŇ PD : DOKUMENTACE PRO PROVÁDĚNÍ STAVBY (DPS)

- [ ] A PRŮVODNÍ ZPRÁVA
- [ ] B SOUHRNNÁ TECHNICKÁ ZPRÁVA
- [ ] C SITUAČNÍ VÝKRESY
- [■] D DOKUMENTACE OBJEKTŮ A TECHNICKÝCH A TECHNOLOG. ZAŘÍZ.
- [■] D.1 DOKUMENTACE STAVEBNÍHO NEBO INŽENÝRSKÉHO OBJEKTU
- [■] D.1.1 ARCHITEKTONICKO–STAVEBNÍ ŘEŠENÍ
- [ ] D.1.2 STAVEBNĚ KONSTRUKČNÍ ŘEŠENÍ
- [ ] D.1.3 POŽÁRNĚ BEZPEČNOSTNÍ ŘEŠENÍ
- [ ] D.1.4 TECHNIKA PROSTŘEDÍ STAVEB
- [ ] D.1.4.a) ZAŘÍZENÍ ZDRAVOTNĚ TECHNICKÝCH INSTALACÍ
- [ ] D.1.4.b) VYTÁPĚNÍ, VZDUCHOTECHNIKA
- [ ] D.1.4.c) MĚŘENÍ A REGULACE
- [ ] D.1.4.d) SILNOPROUDÉ ROZVODY, BLESKOSVODY
- [ ] D.2 DOKUMENTACE TECHNICKÝCH A TECHNOLOGICKÝCH ZAŘÍZENÍ
- [ ] E DOKLADOVÁ ČÁST

VYPRACOVAL	Ing. Jan Roubal
VEDOUCÍ PROJEKTANT	Ing. Ivan Šillar
ZODPOVĚDNÝ PROJEKTANT	Ing. Ivan Šillar
AUTOR	Atelier U5 s.r.o.

OBSAH: PŘÍSTAVBA, STAVEBNÍ ÚPRAVY, DOZP Bystřice nad Úhlavou č.p.44, st.p.č.81/1 - k.ú. Bystřice nad Úhlavou

D.1.1 ARCHITEKTONICKO-STAVEBNÍ ŘEŠENÍ

ČÍSLO SOUPRAVY:

DATUM: 11 / 2013 | MĚŘÍTKO: 1 : 100 | Č.ZAK.: 13044

VÝKRES: ŘEZOPOHLED B-B

ČÍSLO VÝKRESU: D.1.1.5.