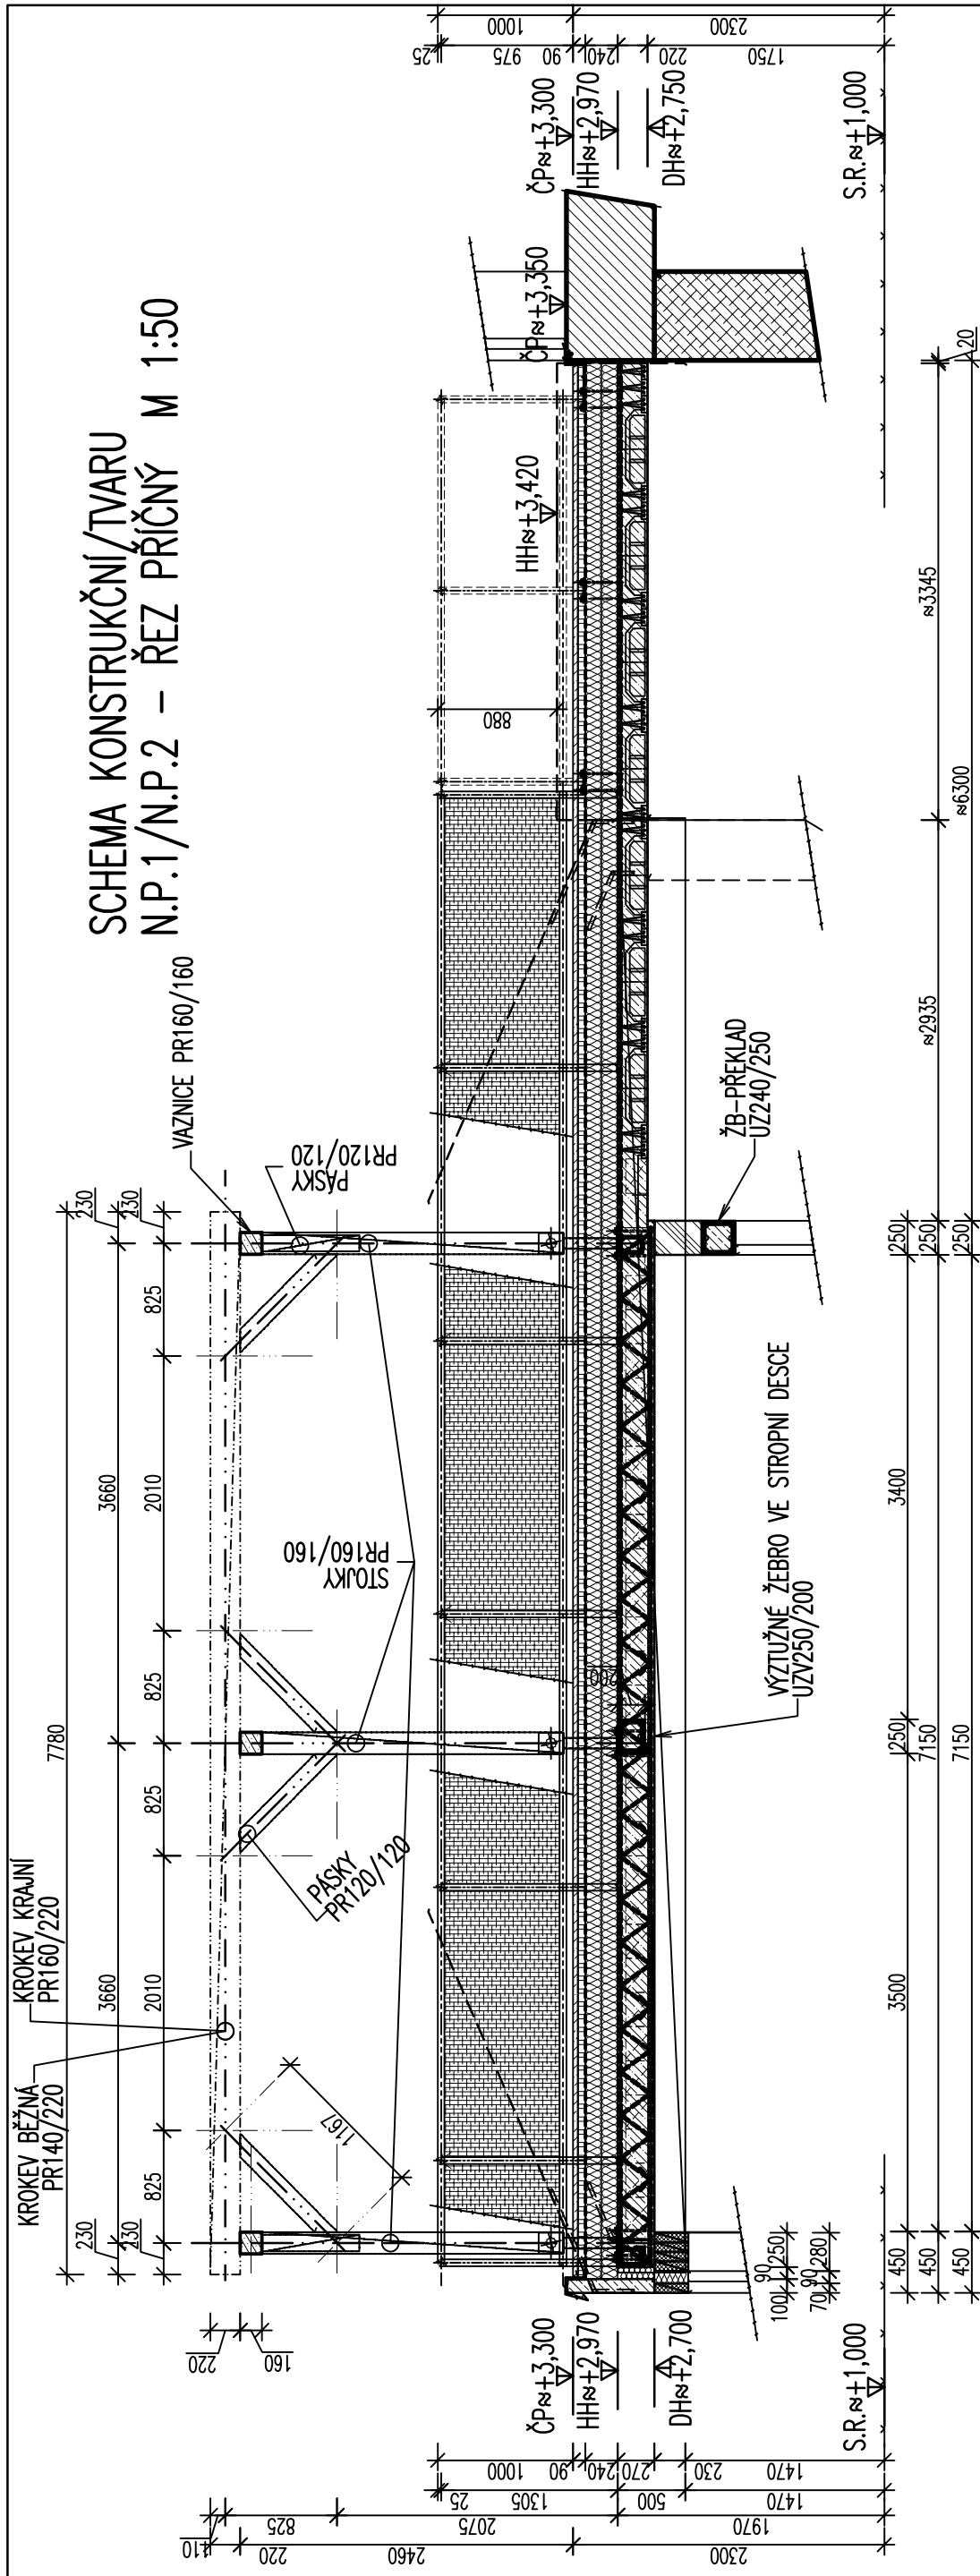


SCHEMA KONSTRUKČNÍ/TVARU
N.P.1/N.P.2 – ŘEZ PŘÍČNÝ M 1:50

[illegible][illegible]