SO(D)04 – N.P.1 – STROPNÍ KONZOLA
ŘEZ M 1:25

L ≈ 6,230 m

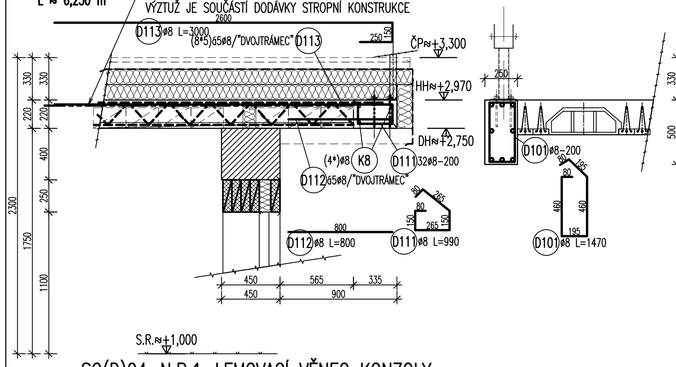

SO(D)04 – N.P.1 – PRŮVLAK D1T.45S
UZT250/500 ŘEZ M 1:25

L ≈ 10,650 m

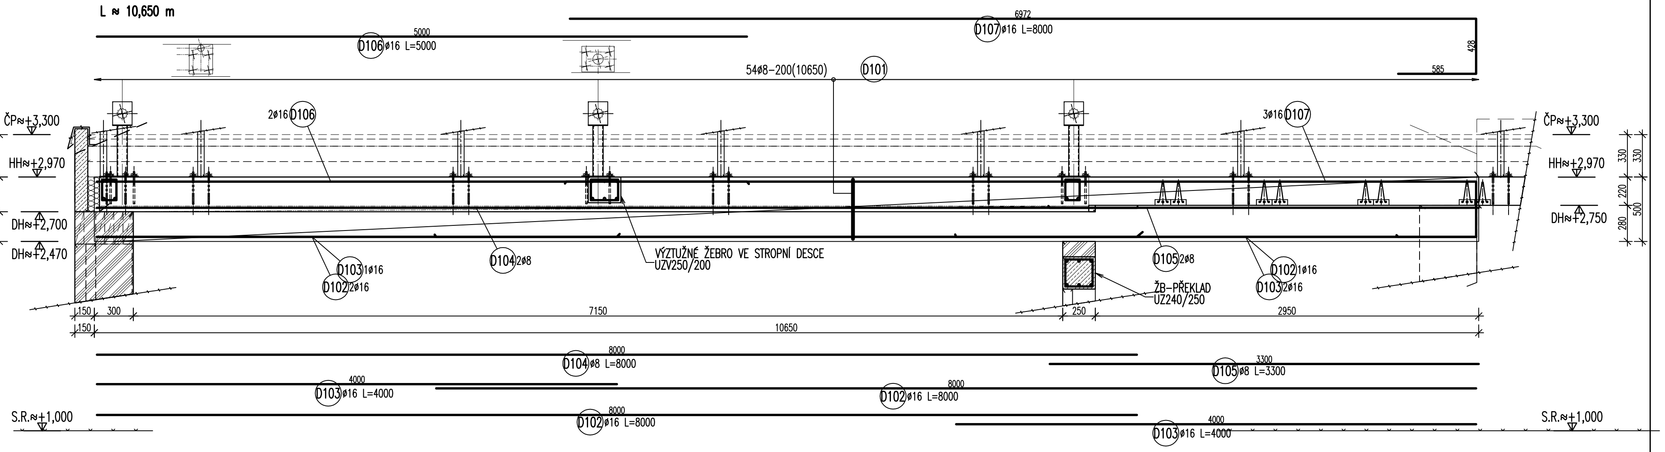

SO(D)04–N.P.1–LEMOVACÍ VĚNEC KONZOLY
D1ZBV.48U–UZV335/220 ŘEZ M 1:25

L ≈ 6,230 m

SO(D)04 – N.P.1 – ŽB–VĚNCE UZV150/150
VĚNCOVKA UZV100/470 ŘEZ M 1:25

L–UZV150/150 ≈11,097+6,530=17,627 ≈ 18,000 m
L–UZV100/470 ≈ 3,518+1,733= 5,251 ≈ 6,000 m

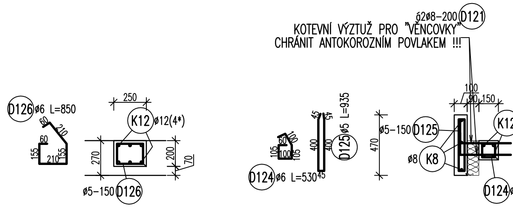

SO(D)04 – N.P.1 – ŽB–VĚNCE UZV150/200
VĚNCOVKA UZV100/645 ŘEZ M 1:25

L–UZV150/200 ≈ 6,301+9,004=15,305 ≈ 16,000 m
L–UZV100/645 ≈ 6,473+9,154=15,627 ≈ 16,000 m

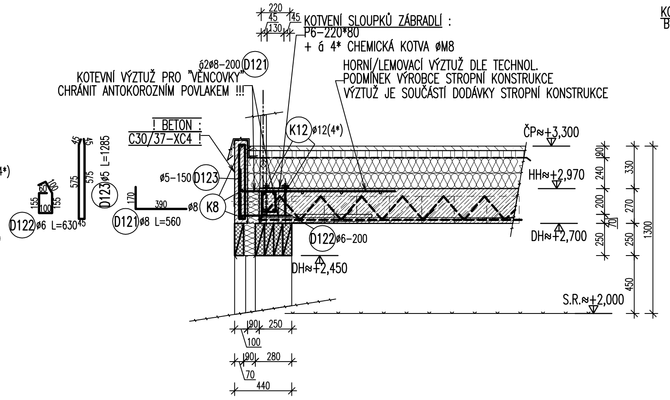

SO(D)04 – N.P.1 – VÝZTUŽNÁ ŽEBRA DESKY
UZV250/200 ŘEZ M 1:25

L–UZV250/200 ≈9,540+1,588+1,623+0,878+1,321+1,476=
=16,426 ≈ 17,000 m

SLOUPOVÁ BOTKA PRO KOTVENÍ SLOUPU PERGOLY : BOTKA P5+STOJKA TRØ80*5 + PATNÍ PLECH P8- +4* CHEMICKÁ KOTVA ø8

SO(D)04 – N.P.1 – KOTVENÍ PERGOLY A SLOUPKŮ ZÁBRADLÍ DO PRŮVLAKU
ŘEZ M 1:25

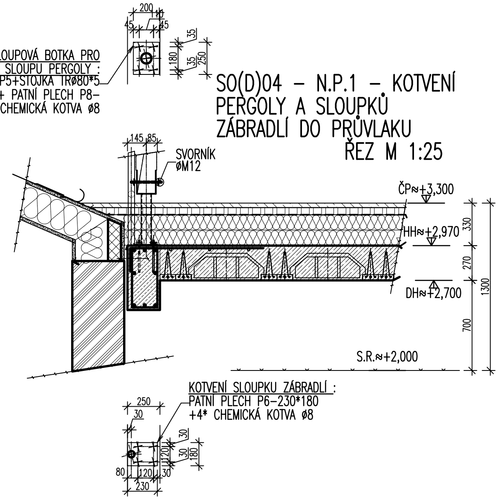

TOTO JE PD PRO PROVEDENÍ STAVBY DLE VYHL. Vyhl.499/2006 Sb. ze dne 2006.11.10 po změně dle Vyhl.č.62/2013 Sb., VLASTNÍ VÝROBA VÝZTUŽE, OCELOVÝCH A DŘEVĚNÝCH KONSTRUKCÍ BUDE PROVEDENA NA ZÁKLADĚ DÍLENSKÉ DOKUMENTACE. DÍLENSKÁ DOKUMENTACE (DEFINITIVNÍ VÝKRESY VÝZTUŽE, KUSOVNÍKY, DETAILNÍ PŘÍPOJE ATD.) JE SOUČÁSTÍ DODÁVKY VÝŠE UVEDENÝCH KONSTRUKCÍ

Index	Datum	Popis změny	Zprac.

ELIÁŠEK KAREL ING.
projekce a statika staveb
Hřímalého 37, 301 00 PLZEŇ
Tel.: 604 633 855 ✉ IČO: 428 31 172
E-mail : statik.e@seznam.cz

DRUH STAVBY: PŘÍSTAVBA, STAVEBNÍ ÚPRAVY, DOZP Bystřice nad Úhlavou č.p.44, st.p.č.81/1 – k.ú. Bystřice nad Úhlavou

INVESTOR: DOZP Bystřice nad Úhlavou, příspěvková organizace, Bystřice nad Úhlavou 44, 340 22 Nýrsko, IČ: 49207300

STUPEŇ PD: DOKUMENTACE PRO PROVÁDĚNÍ STAVBY (DPS)

☐ Stavebně architektonická	VYPRACOVAL
■ Konstrukce	ing. Karel ELIÁŠEK
☐ Vytápění	VEDOUCÍ PROJEKTANT
☐ Vzduchotechnika	ing. Ivan ŠILLAR
☐ Zdravotní instalace	ZODPOVĚDNÝ PROJEKTANT
☐ Elektroinstalace	ing. Karel ELIÁŠEK
☐ Požárně bezpeč. řešení	AUTOR
☐ Plán organizace výstavby	Ateliér US s.r.o.
☐ Technologie	
☐ Interiér	
☐ Domovní plynovod	

OBSAH: PŘÍSTAVBA, STAVEBNÍ ÚPRAVY, DOZP Bystřice nad Úhlavou č.p.44, st.p.č.81/1 – k.ú. Bystřice nad Úhlavou

ČÍSLO SOUPRAVY:

DATUM: 2013.11.** | Z.Č.SK: 11/089 | MĚŘÍTKO: M 1:100/75/50/25/10 | FORMÁT:

VÝKRES: SCHEMATA KONSTRUKČNÍ N.P.1 – TRÁMY, VĚNCE – SCHEMA TVARU A VYZTUŽENÍ

ČÍSLO VÝKRESU: D1.2.4.102

DATE: D:\ATC-e\11-089_VÝBYTIŠTĚ_U0-BYSTŘICE_N-UHLAVOU\VÝBYTIŠTĚ_S3D04_DSP_schemata\VÝBYTIŠTĚ_S3D04_DSP_1301-2-2_schema
PLOTTED: 2013/12/9-10:10