


R11 – instalační rozvaděč přístavba /přehledové schéma/ – část 3

typ: 0CEP,Z, In=80A
600x900x150mm /š x v x hl/, rozměry upřesní výrobce

napětíová soustava: 3PEN, 230:400V,50Hz,TN–C–S
ochrana před nebezpečným dotýkovým napětím neživých částí
dle ČSN 33 2000–4–41:
základní – samočinným odpojením od zdroje v soustavě TN,
doplňková – proudovým chráničem

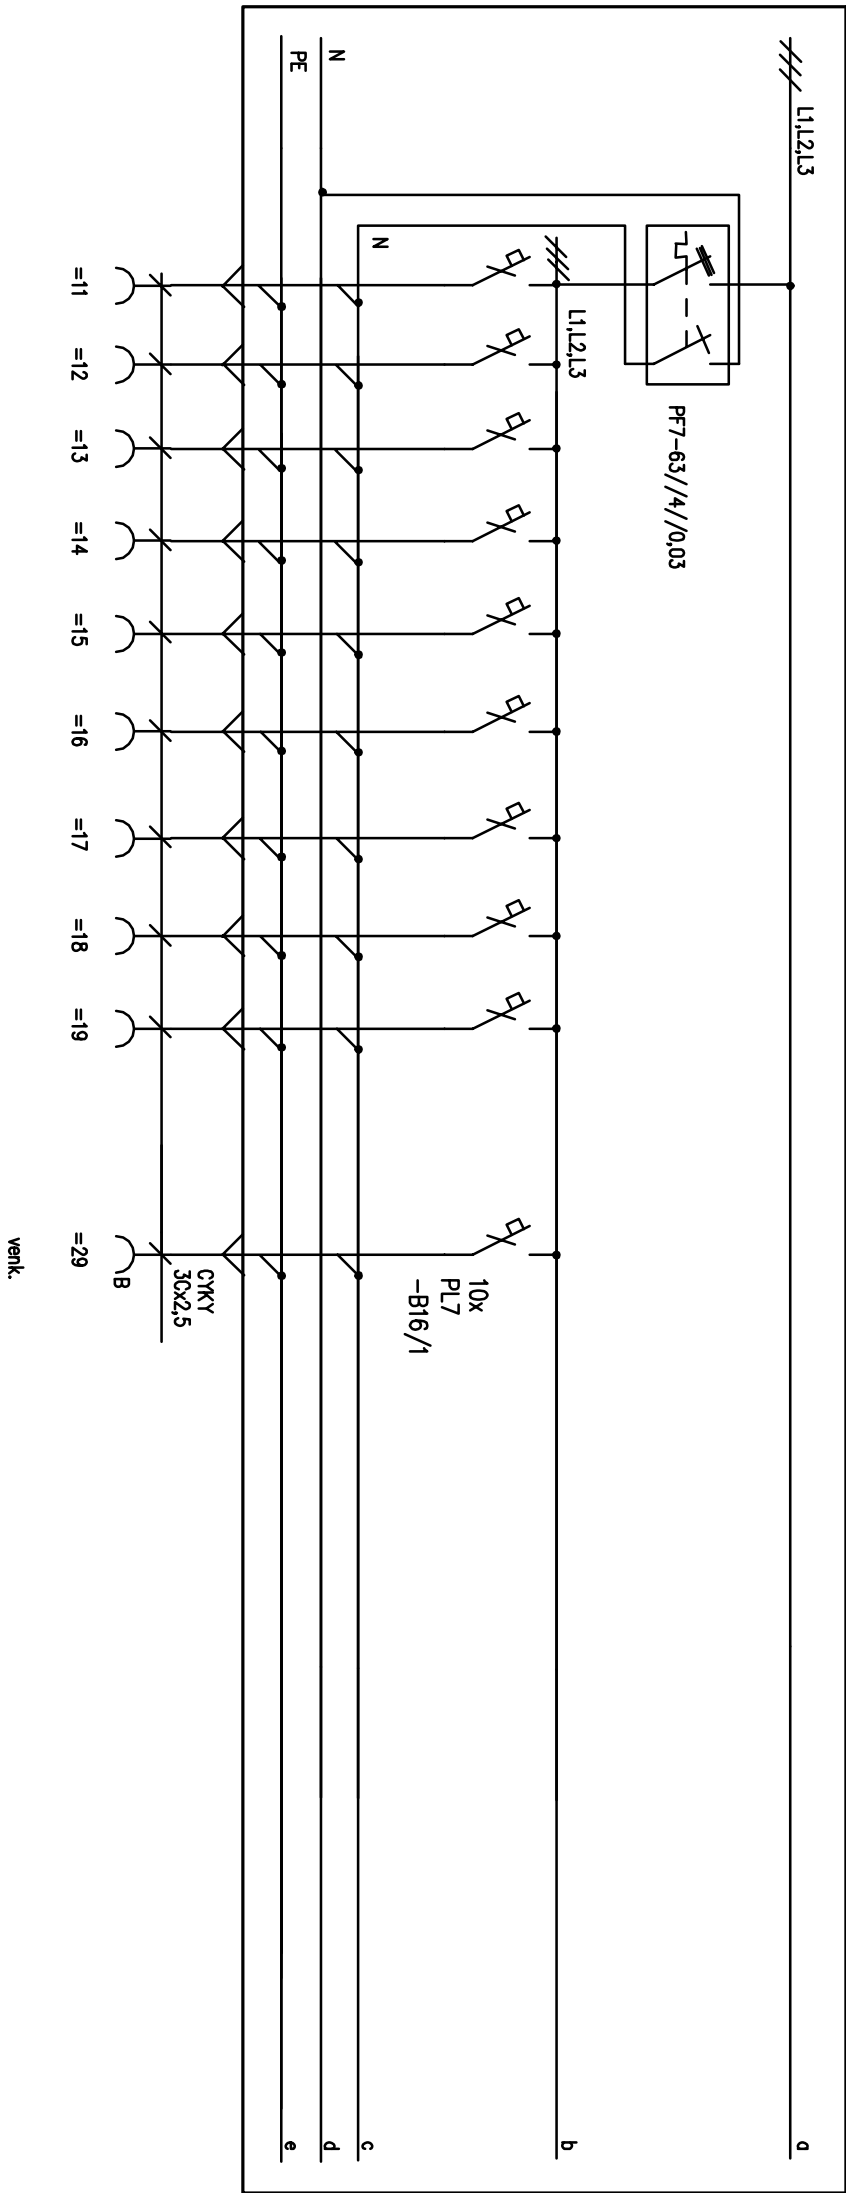

z6suwky 230V

STAVBA:	PŘÍSTAVBA, STAVEBNÍ ÚPRAVY, DOZP Bystřice nad Úhovou č.p.44, st.p.č.81/1 – k.ú.Bystřice nad Úhovou			
INVESTOR:	DOZP Bystřice nad Úhovou, příspěvková organizace, Bystřice nad Úhovou 44, 340 22 Myškovice, IČ: 49207300			
PROJEKT:	Elektro DPS			
PŘÍLOHA:	E2.Rozvaděče			
0	měřitko: 0	listů: 4	list: 3	datum: 11/2013
VYPRACOVAL:	Elektroprojekt ing Jiří Široký, 331 52 Dolní Bělá 141, mob: 723004220			