
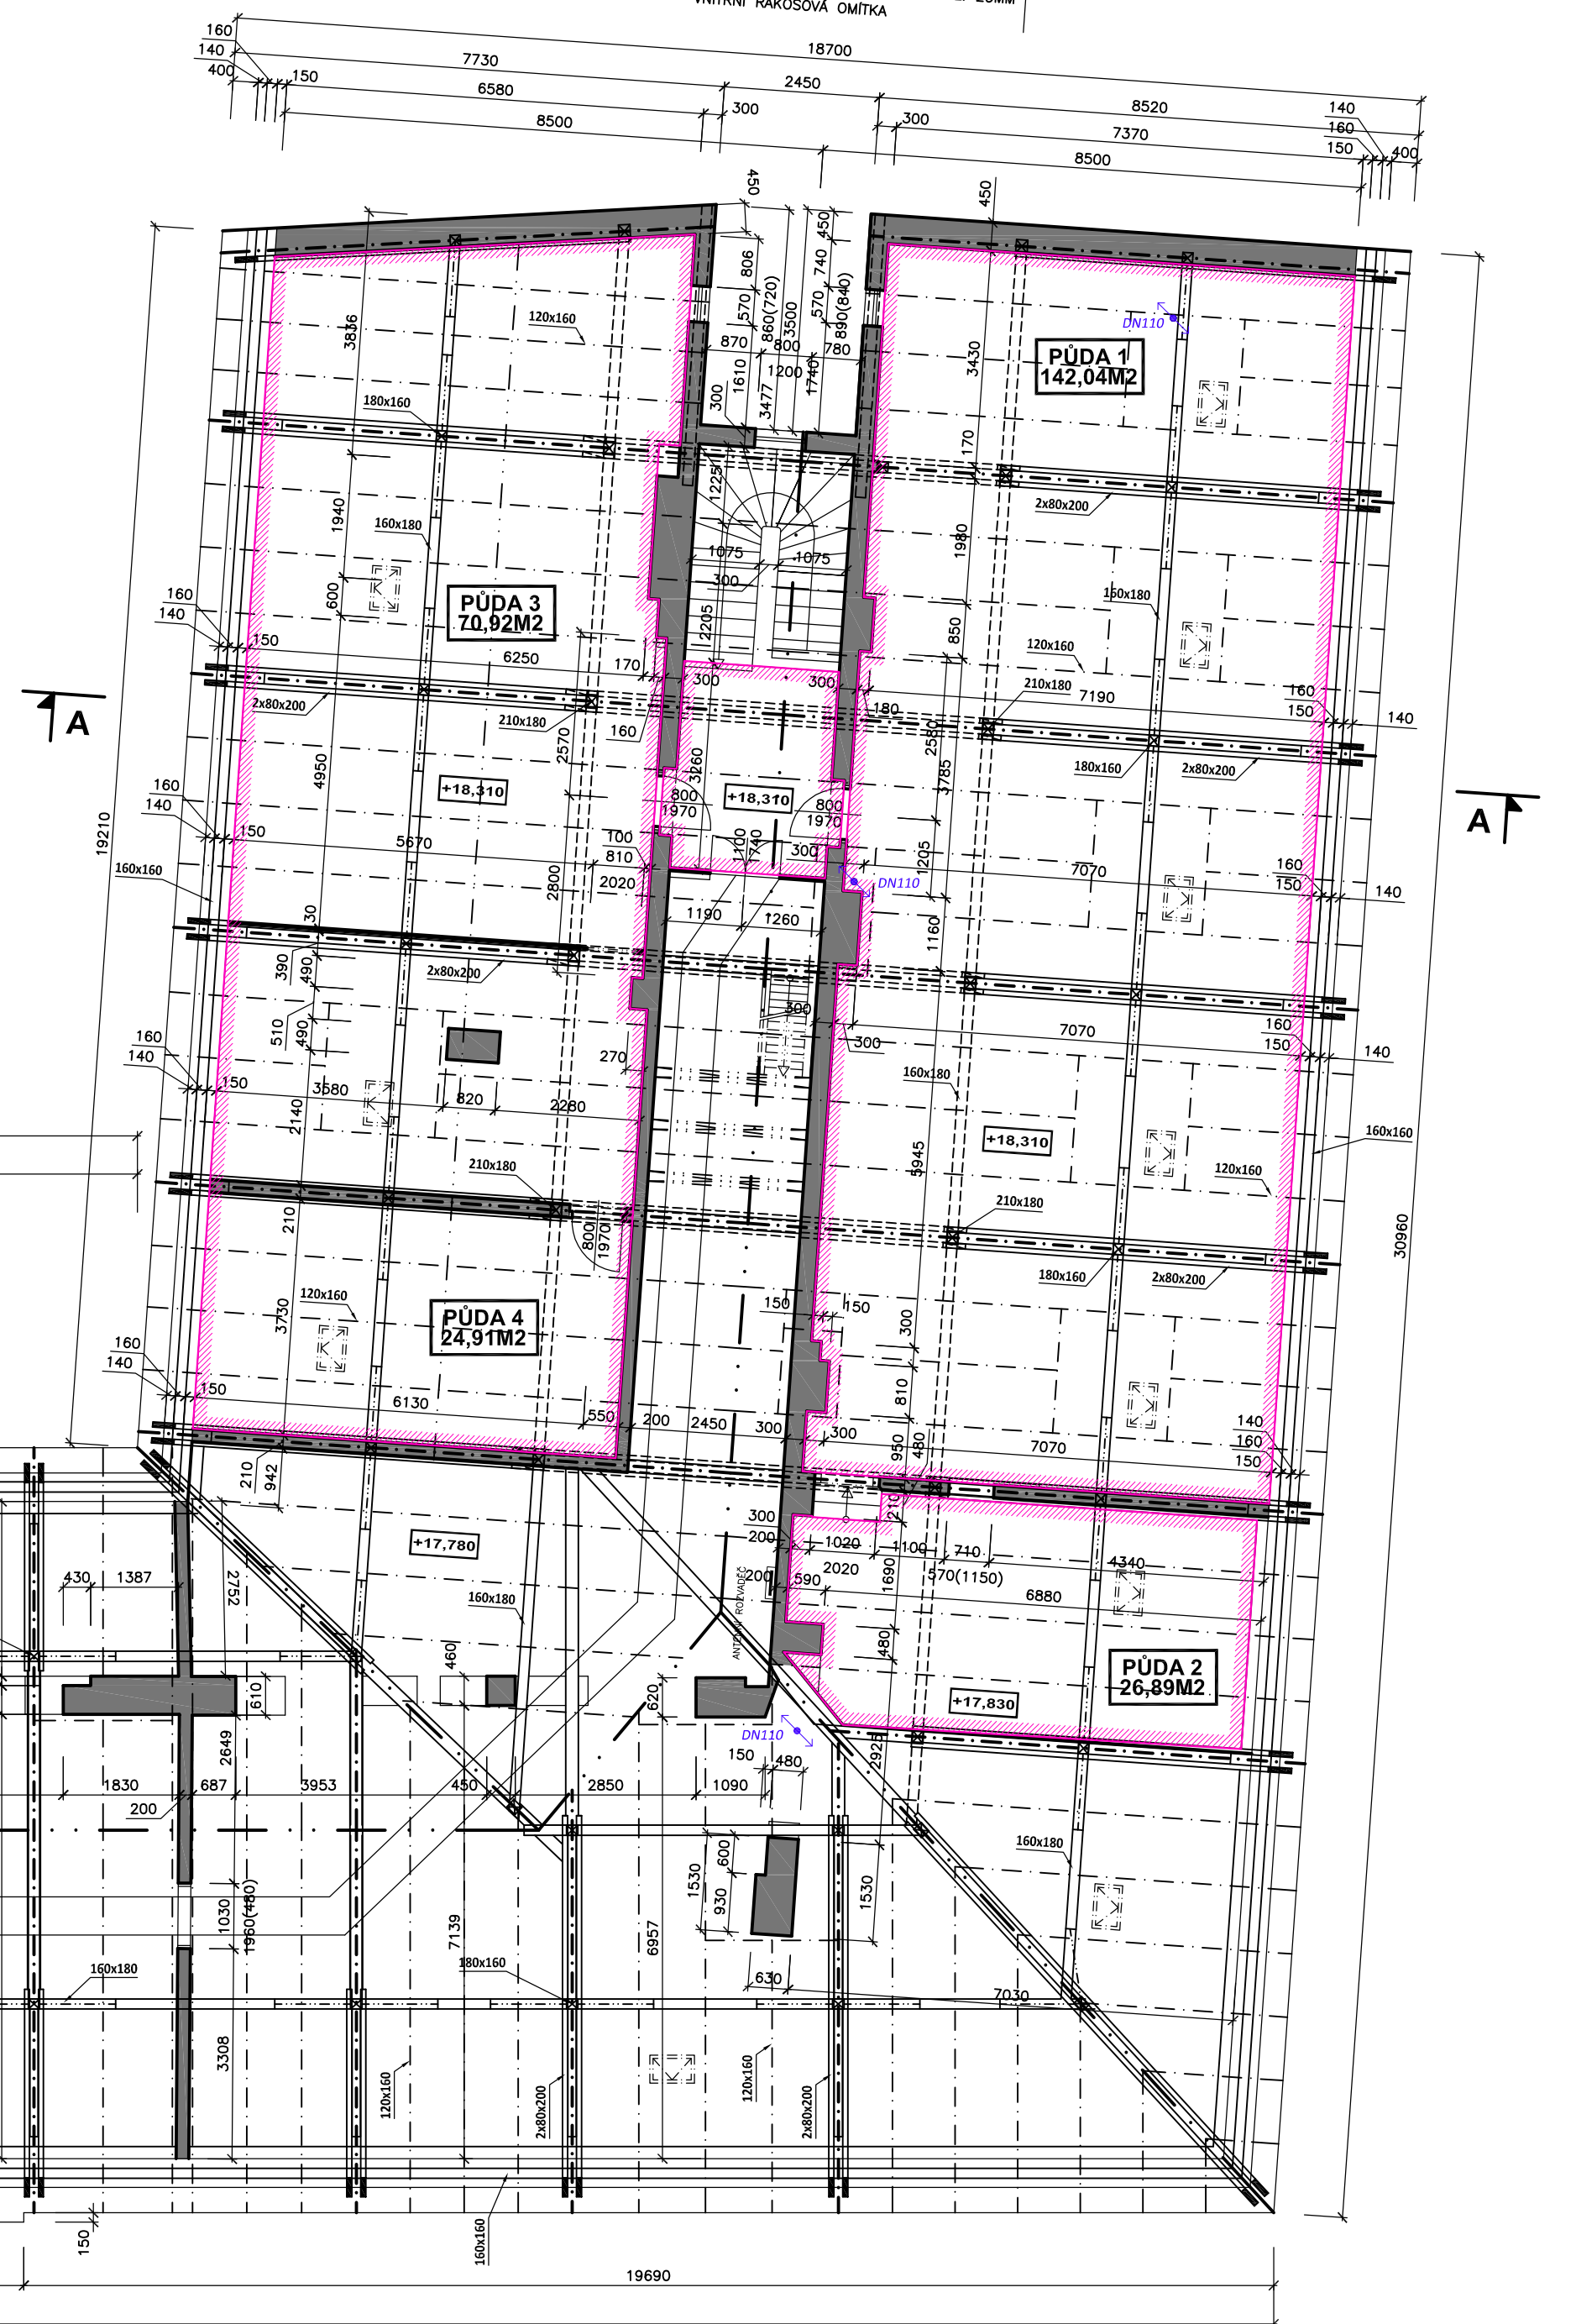


[illegible][illegible]

MÍSTNOSTI SE SKLADBOU PODLAHY P1, V OSTATNÍCH MÍSTNOSTECH SKLADBA PODLAHY P2

**S1** – STŘEŠNÍ KRYTINA – PLECHOVÁ KRYTINA  
– LAŽOVÁNÍ  
– DŘEV. KCE. KROVU

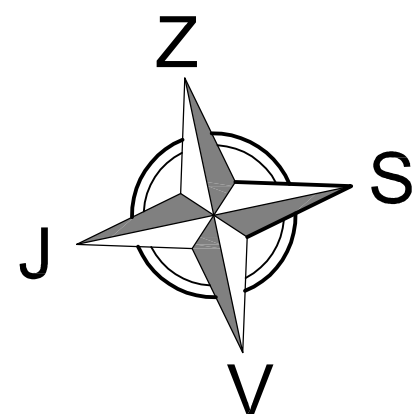

VED. PROJ.: L. BENEDA	ODP. PROJ.: M. SMUTNÝ	VYPRACOVAL: F. KUFNER
OBEC: PLZEŇ		STAVEBNÍ ÚŘAD: ÚMO PLZEŇ 3

**OBJEKT KONZERVATOŘE  
TYLOVA 931/15; 30100 PLZEŇ 3  
OPRAVA STŘECHY  
A) ARCHITEKTONICKO – STAVEBNÍ ŘEŠENÍ**

PŮDORYS KROVU; ŘEZ A-A A ŘEZ B-B – STÁVAJÍCÍ STAV

**LUBOŠ BENEDA**  
ČIŽICKÁ 279, 332 09 ŠTĚNOVICE  
IČ: 13882589 • DIČ: CZ5807271008  
PROVOZOVNA: ČERNICKÁ 9 A 11  
301 36 PLZEŇ

RAZÍTKO:	
DATUM:	05.2016
STUPEŇ:	PD
Č. ZAKÁZKY:	201601
FORMÁT:	6x44

MĚŘ. 1:100	Č. VÝKR. <b>8.</b>
------------	--------------------