



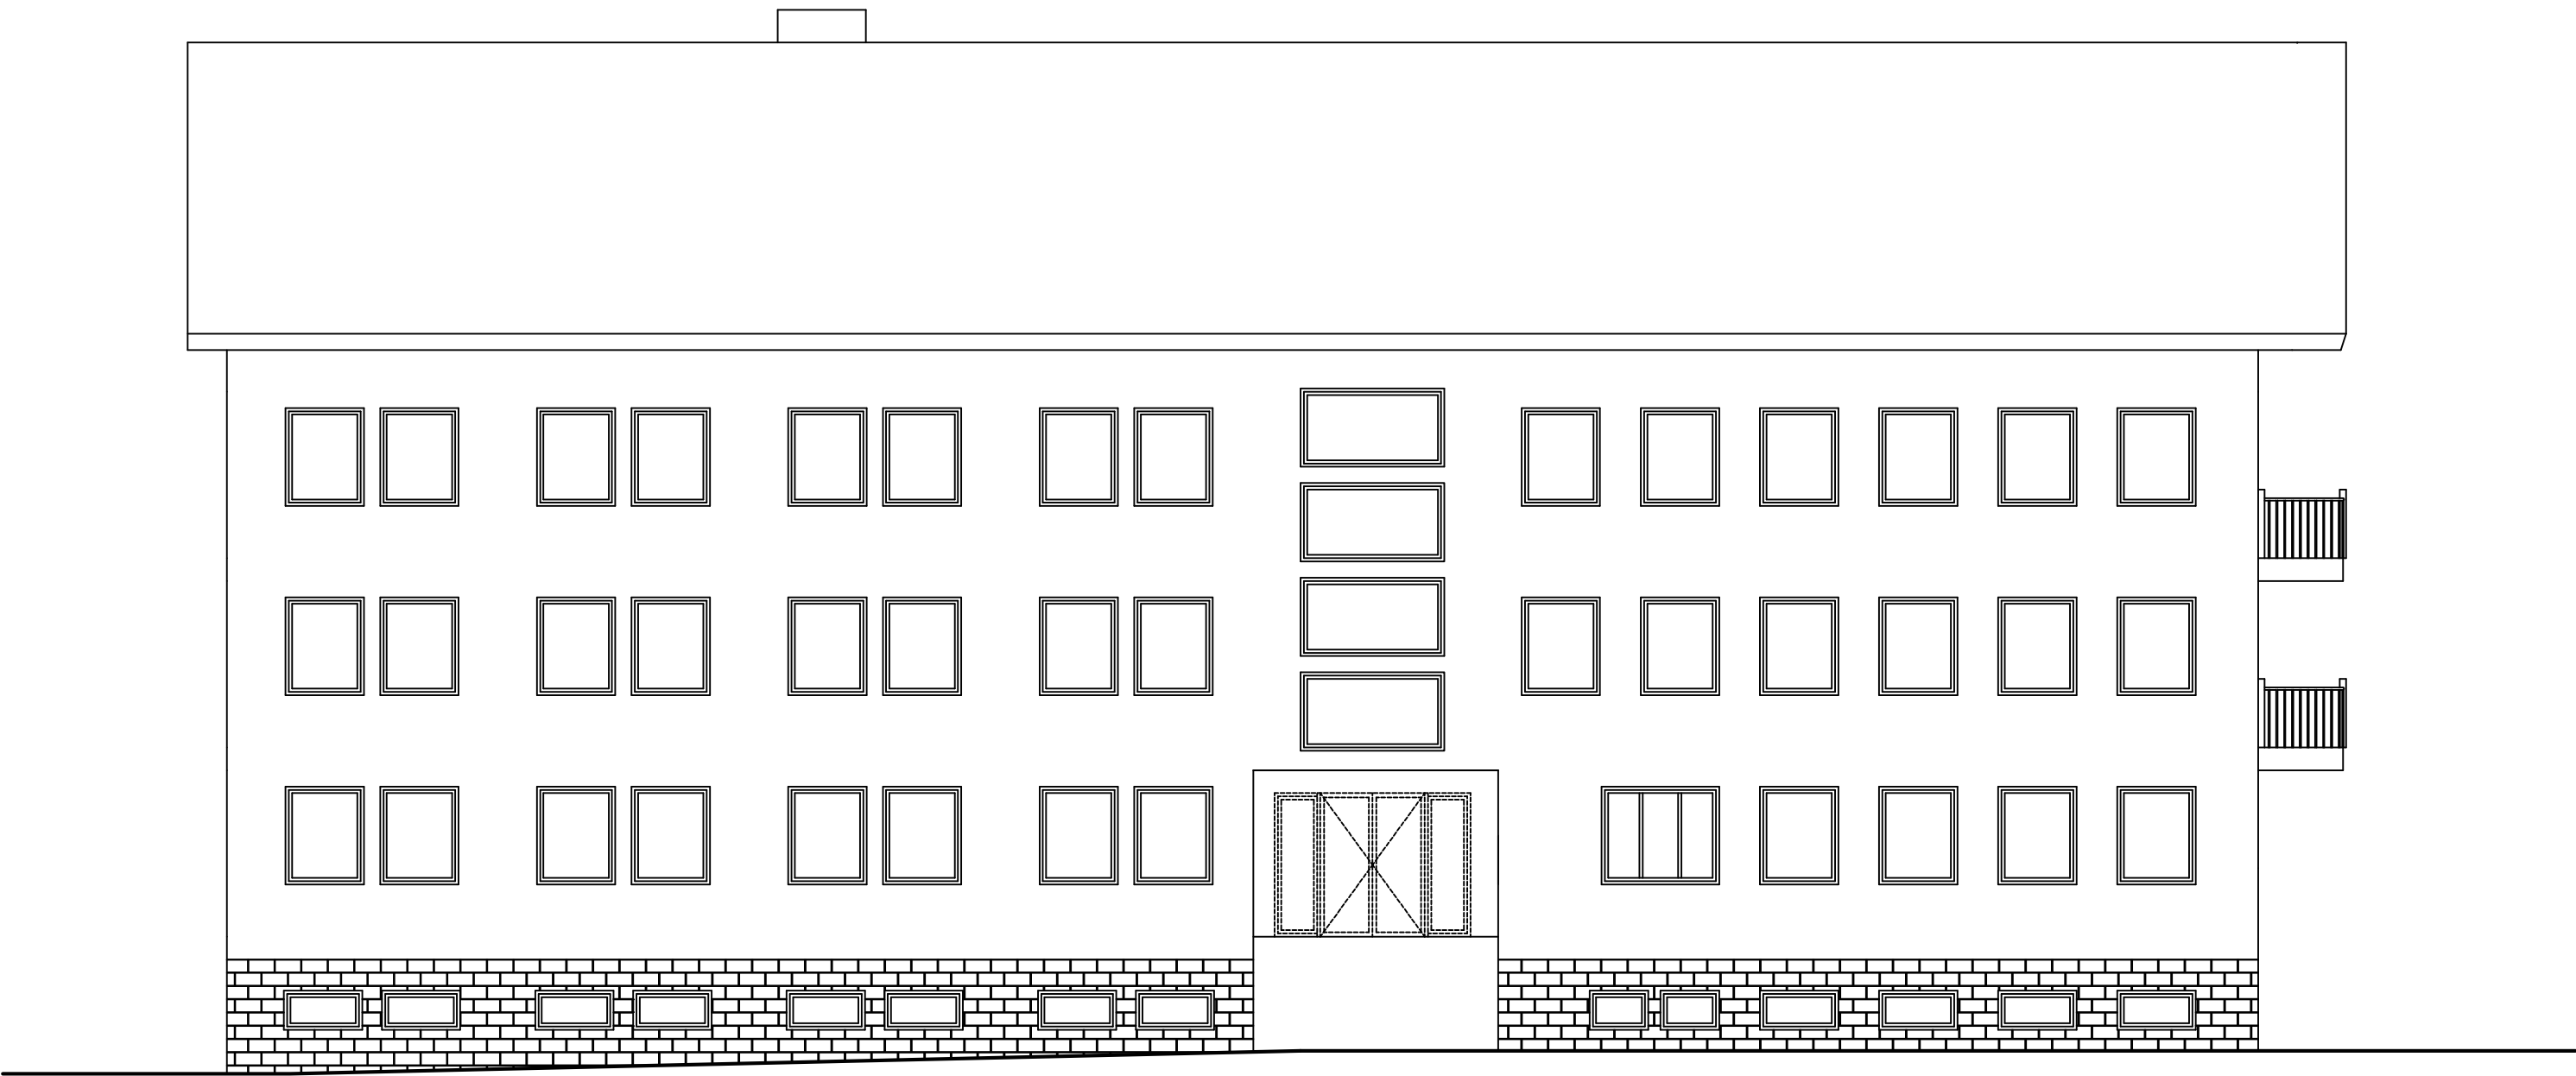


POHLED JIŽNÍ

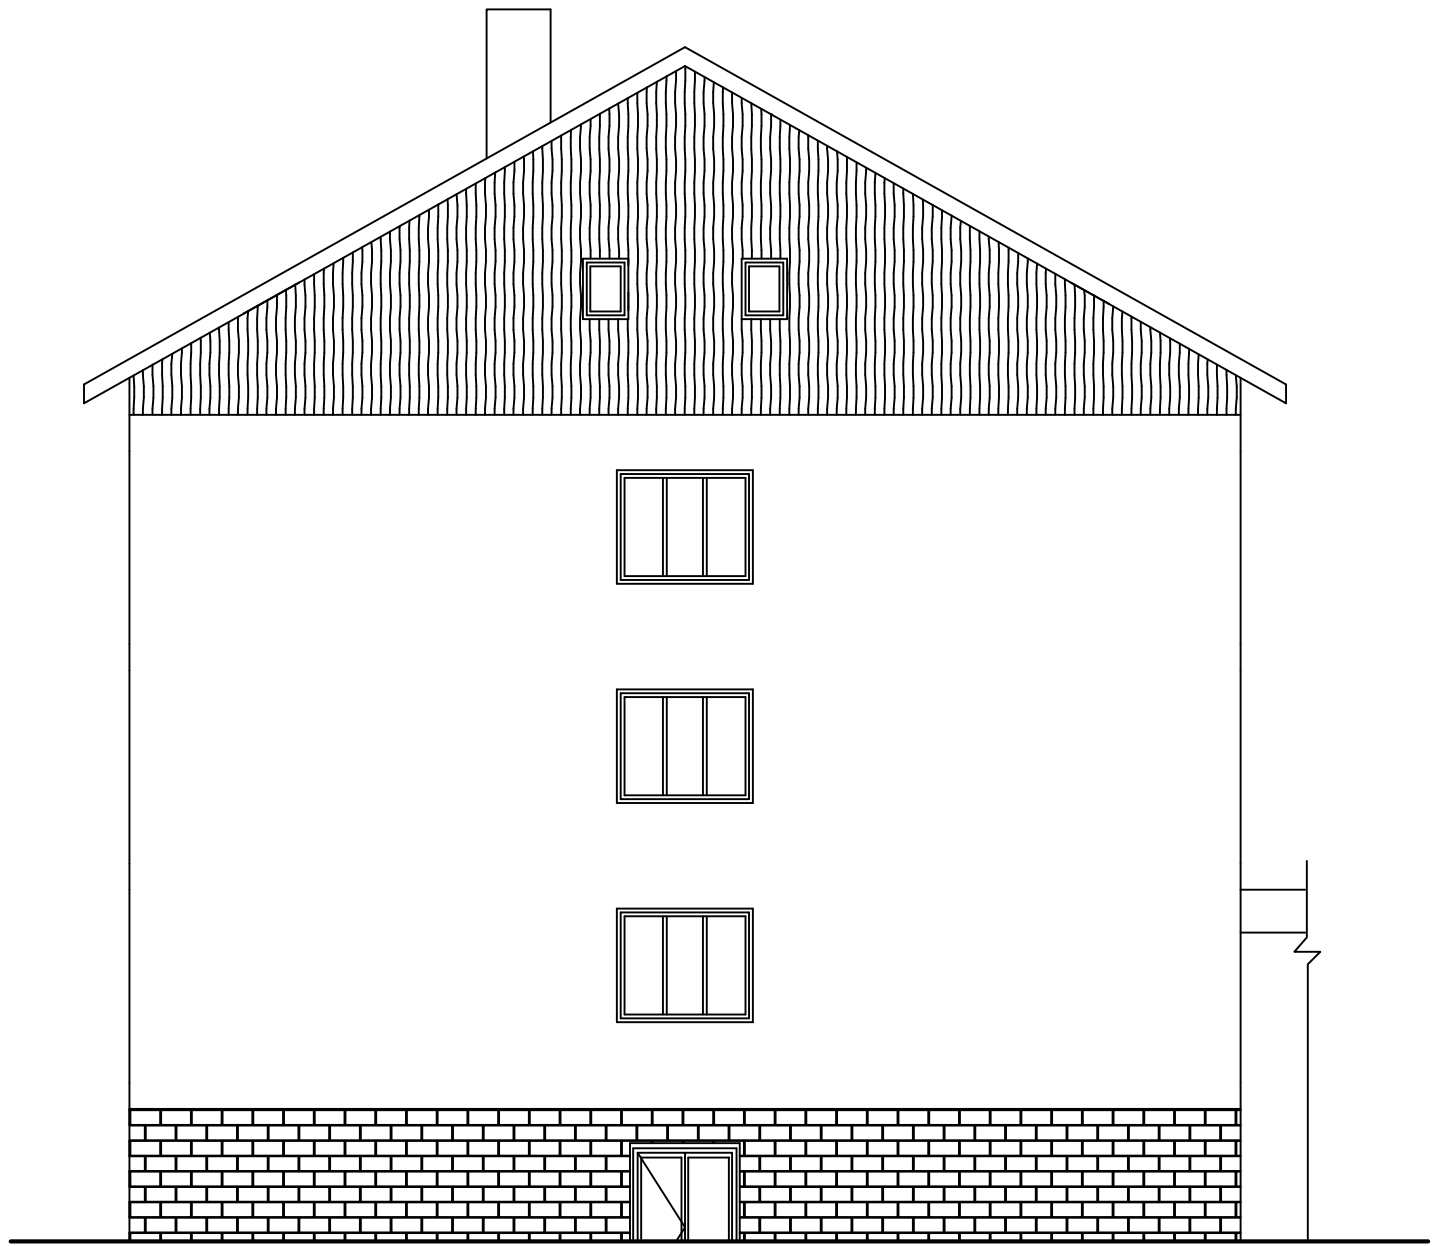

POHLED ZÁPADNÍ




POHLED SEVERNÍ

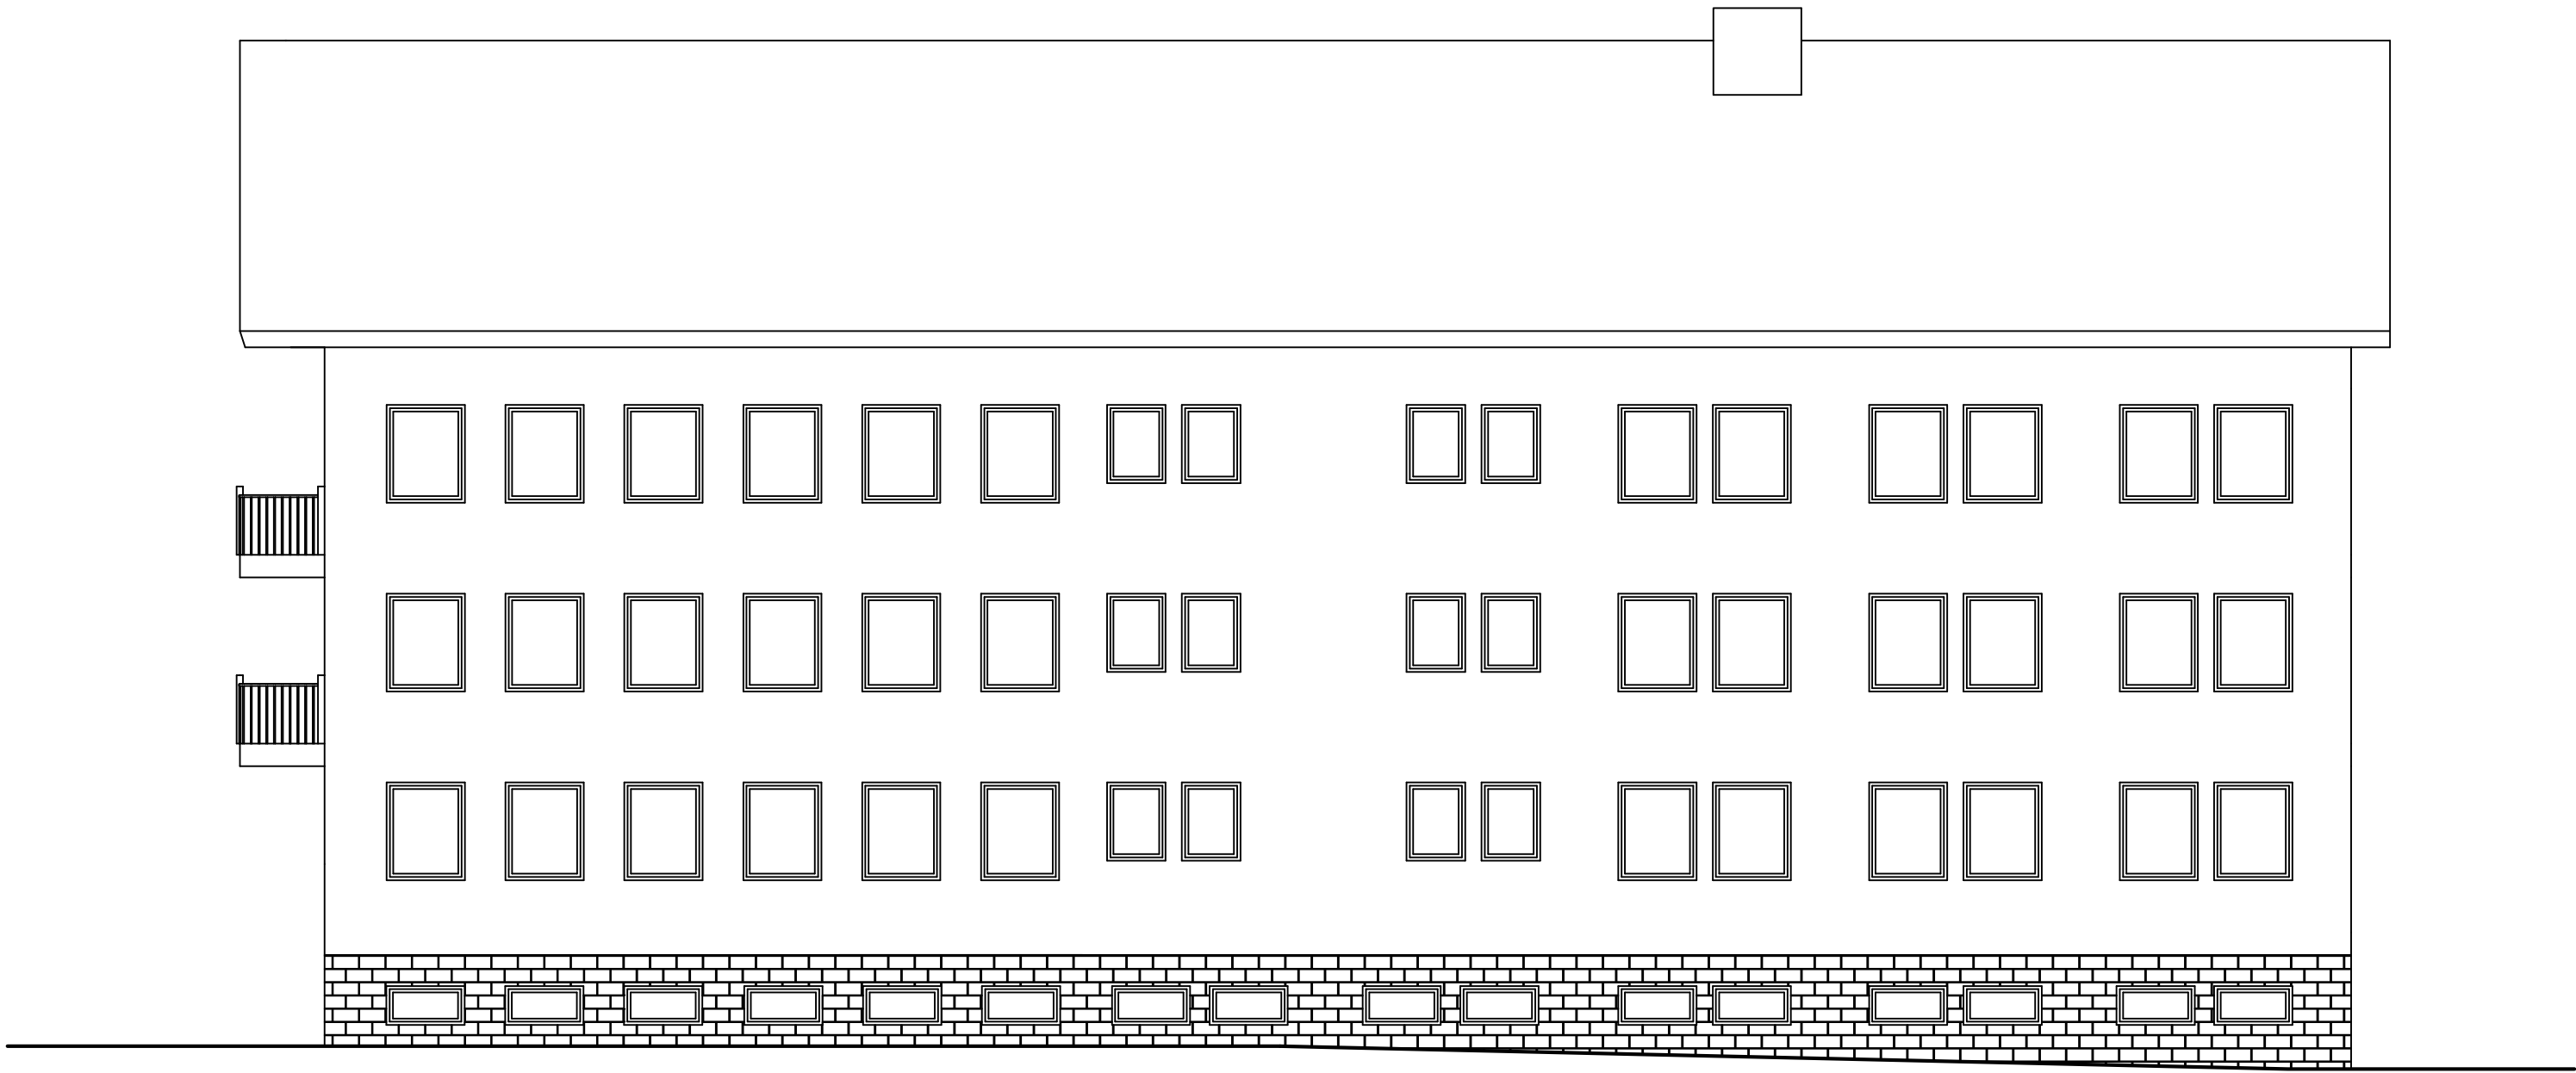

POHLED VÝCHODNÍ

1.NP=+0,000

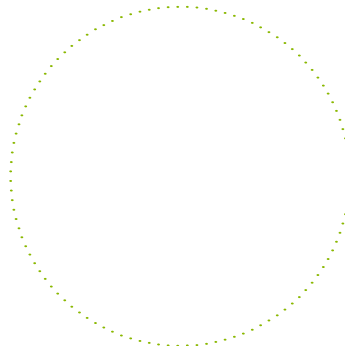NÁZEV STAVBY		OPRAVA HAVARIJNÍHO STAVU A DOKUMENTACE OBJEKTU	
MÍSTO STAVBY		DOMOV MLÁDEŽE, ŠKOLNÍ 280, 331 01 PLASY	
GENERÁLNÍ PROJEKTANT		ČÍSLO ZAKÁZKY:	
<div><div>AMMBRA PROJEKT</div><div>AMMBRA PROJEKT s.r.o. Ravennská 320 Praha 10 109 00 IČ: 289 80 131 Tel: +420 295 560 549</div></div>		03/2016	
ZADAVATEL			
GYMNÁZIUM A STŘEDNÍ ODBORNÁ ŠKOLA PLASY, ŠKOLNÍ 280, 331 01 PLASY			
ODPOVĚDNÝ PROJEKTANT ING. JANA HEŘMANOVÁ		AUTORIZACE	
			
HLAVNÍ INŽENÝR PROJEKTU ING. JANA HEŘMANOVÁ		PODPIS	
KRESLIL ING. JANA HEŘMANOVÁ		PODPIS	
1—ČÁST			
DOKUMENTACE OBJEKTU			
4—NÁZEV VÝKRESU/PŘÍLOHY/DÍLČÍ ČLENĚNÍ			
POHLEDY			
DATUM	20.6.2016	4—ČÍSLO VÝKRESU DÍLČÍHO ČLENĚNÍ C.1.1 - 8	PARÉ
MĚŘÍTKO	1:100	STUPEŇ DOKUMENTACE PASPORT OBJEKTU	