


OPRAVA HAVARIJNÍHO STAVU
A DOKUMENTACE OBJEKTU

NÁZEV STAVBY		
MÍSTO STAVBY		
DOMOV MLÁDEŽE, ŠKOLNÍ 280, 331 01 PLASY		
GENERALNÍ PROJEKTANT		ČÍSLO ZAKÁZKY:
AMMBRA PROJEKT s.r.o. Rovenská 320 Probo 10 109 00 IČ: 289 80 131 Tel.: +420 295 560 549		03/2016
ZADAVATEL		
GYMNAZIUM A STŘEDNÍ ODBORNÁ ŠKOLA PLASY, ŠKOLNÍ 280, 331 01 PLASY		
ODPOVĚDNÝ PROJEKTANT	AUTORIZACE	
Projekty vody • kanalizace • plynu Dušan SCHAEFFER Nad Přemrodou 5, 321 00 Pízeň tel./fax 371121412, IČO 645375562		
HLAVNÍ INŽENÝR PROJEKTU	PODPIS	
ING. JANA HEŘMANOVÁ		
KRESLIL	PODPIS	
DUŠAN SCHAEFFER		
ČÁST	DOKUMENTACE SKUTEČNÉHO STAVU OBJEKTU	
NÁZEV VÝKRESU/PŘÍLOHY/DÍLČÍ ČLENĚNÍ		
PŮDORYS VODY 2.NP		
DATUM	ČÍSLO VÝKRESU DÍLČÍHO ČLENĚNÍ	PARÉ
20.6.2016	9	
MĚŘÍTKO	STUPEŇ DOKUMENTACE PASPORT OBJEKTU	
1:100		

Legenda místností		
Označení na výkresu	Účel místnosti	
2.01	CHODBA	
2.02	POKOU STUDENTŮ	
2.03	POKOU STUDENTŮ	
2.04	POKOU VYCHOVATELŮ	
2.05	PŘEDSÍŇ	
2.06	KOUPELNA+WC	
2.07	UMÝVÁRNA+SPRCHY	
2.08	WC	
2.09	ÚKLID,WC, PERSONAL	
2.10	PŘEDSÍŇ WC	
2.11	POKOU STUDENTŮ	
2.12	POKOU STUDENTŮ	
2.13	POKOU STUDENTŮ	
2.14	STUDOVNA	
2.15	ČAJOVÁ KUCHYŇ	
2.16	POKOU VYCHOVATELŮ	
2.17	WC	
2.18	PŘEDSÍŇ	
2.19	SCHODIŠTĚ	
2.20	POKOU STUDENTŮ	
2.21	POKOU STUDENTŮ	
2.22	POKOU STUDENTŮ	
2.23	POKOU STUDENTŮ	

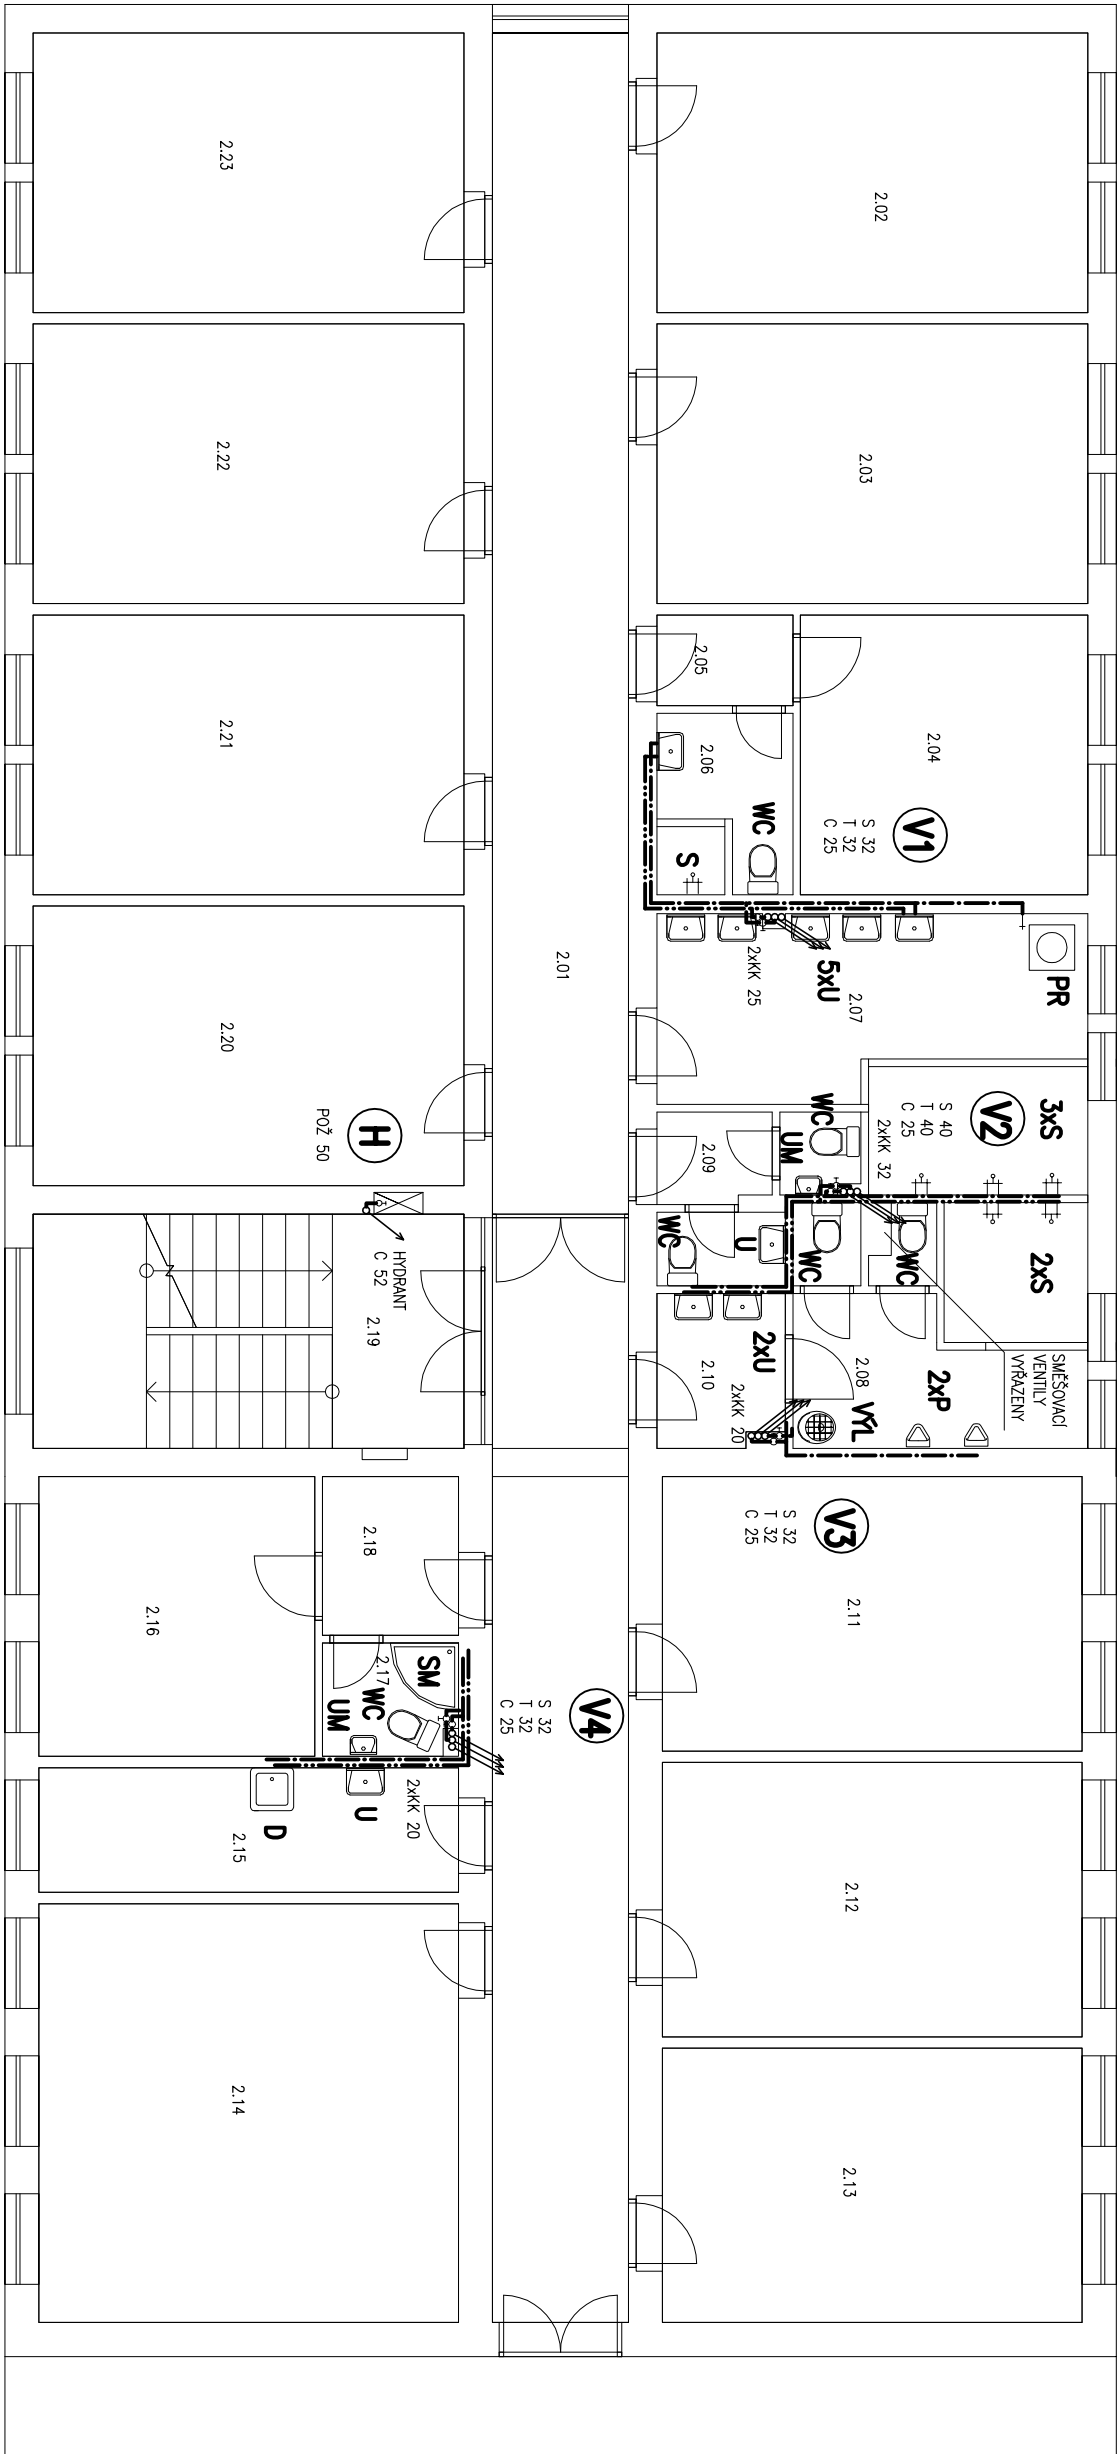

LEGENDA

- S /SV/
 - T /TV/
 - C /C-TV/
 - POŽ
 - V
 - H
- STÁVAJÍCÍ ROZVODY STUDENÉ VODY Z TRUB PPR
SPR 6 /PN 20/ + IZOLACE
- STÁVAJÍCÍ ROZVODY TEPLÉ VODY Z TRUB PPR
SPR 6 /PN 20/ + IZOLACE
- STÁVAJÍCÍ ROZVODY CÍRKULACE TEPLÉ VODY Z TRUB PPR
SPR 6 /PN 20/ + IZOLACE
- STÁVAJÍCÍ ROZVODY POŽÁRNÍ VODY Z TRUB OCELOVÝCH
POŽNÍKOVANÝCH + IZOLACE
- STÁVAJÍCÍ STOUPAKCI POTRUBÍ STUDENÉ VODY,TEPLÉ VODY
CÍRKULACE
- STÁVAJÍCÍ STOUPAKCI POTRUBÍ POŽÁRNÍ VODY