

KATASTRÁLNÍ ÚZEMÍ	CHRÁST U PLZNĚ
DRUH POVRCHU	TRÁVNÍK

OSA VÁŽNÉHO MÍSTA M 1:500/50  
km 0,00000 – km 0.071

SKLONOVÉ POMĚRY:


KÓTY NIVELETY:

KÓTY TERÉNU:

SGROVNÁVACÍ ROVINA: 335m Bpv

STANIČENÍ:

SMĚROVÉ POMĚRY:

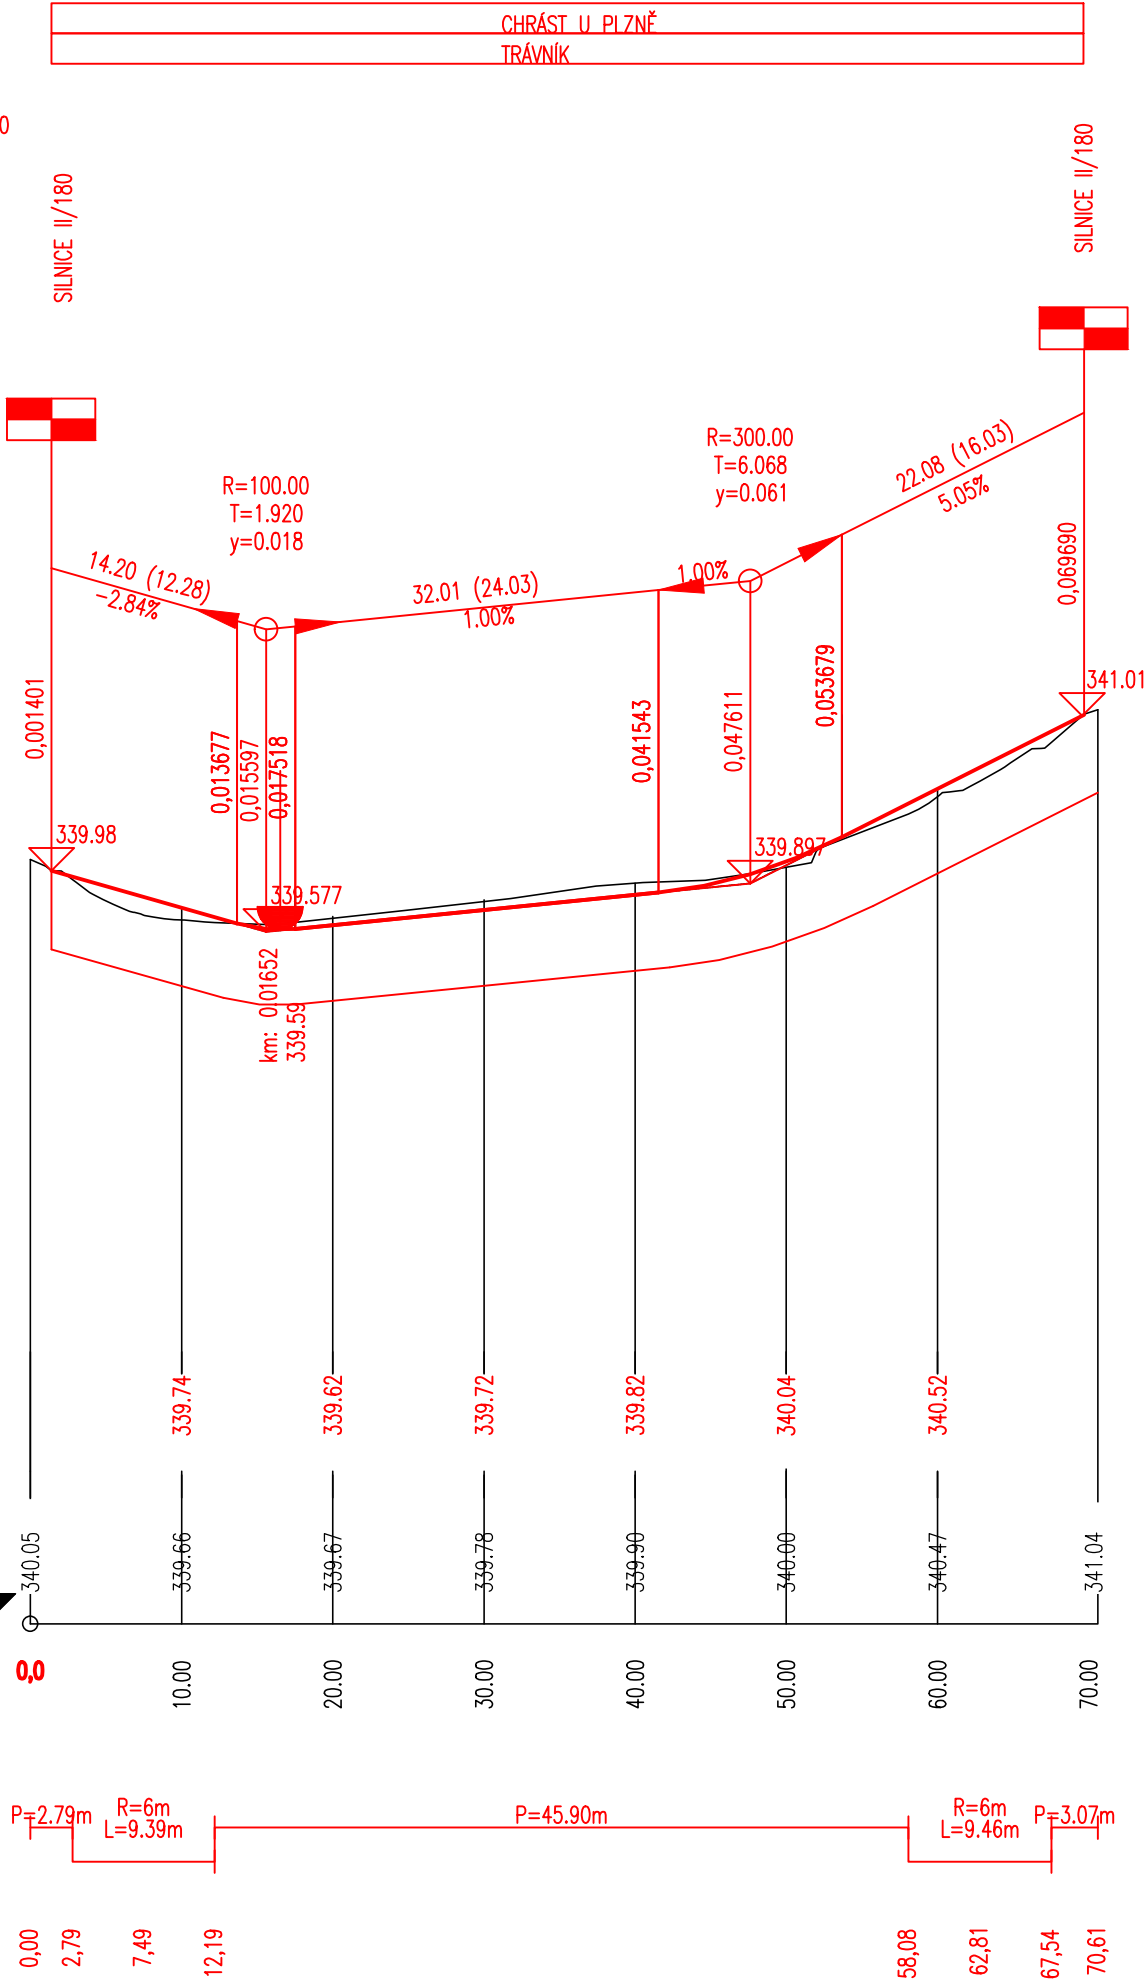

POZN.: před zahájením výkopových prací je nutné vytýčit pozemní inž. síť

ing. Viktor Vaidiš, Nová Huť 51, 330 02 Dýšina  
775 200 158, viktorvaidis@seznam.cz

Vypracoval: Ing. Viktor Vaidiš	Vedoucí projektu: Ing. Viktor Vaidiš	HIP:		
MÚ (OÚ) : Chrást u Plzně	Kraj: Plzeňský	Datum:	08/2015	
Zadavatel: Obec Chrást		Měřítko:	500/50	
Název akce: CHRÁST - DOLANSKÁ ULICE (SILNICE II/180) VÁŽNÉ MÍSTO NÁKLADNÍCH VOZIDEL		Číslo zakázky:	18-15	
		Stupeň:	DSP	Paré:
Obsah: KOMUNIKACE PODÉLNÝ PROFIL		Číslo přílohy:	Formát:	
		3		2A4