



FASÁDA SEVEROVÝCHODNÍ - sekce C,D

FASÁDA SEVEROZÁPADNÍ

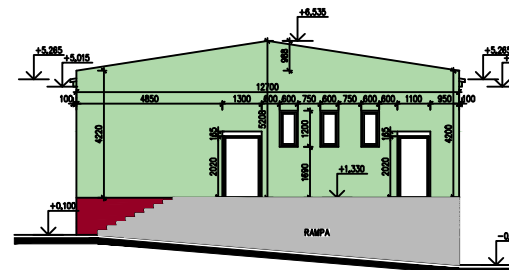

FASÁDA JIHOZÁPADNÍ - sekce A

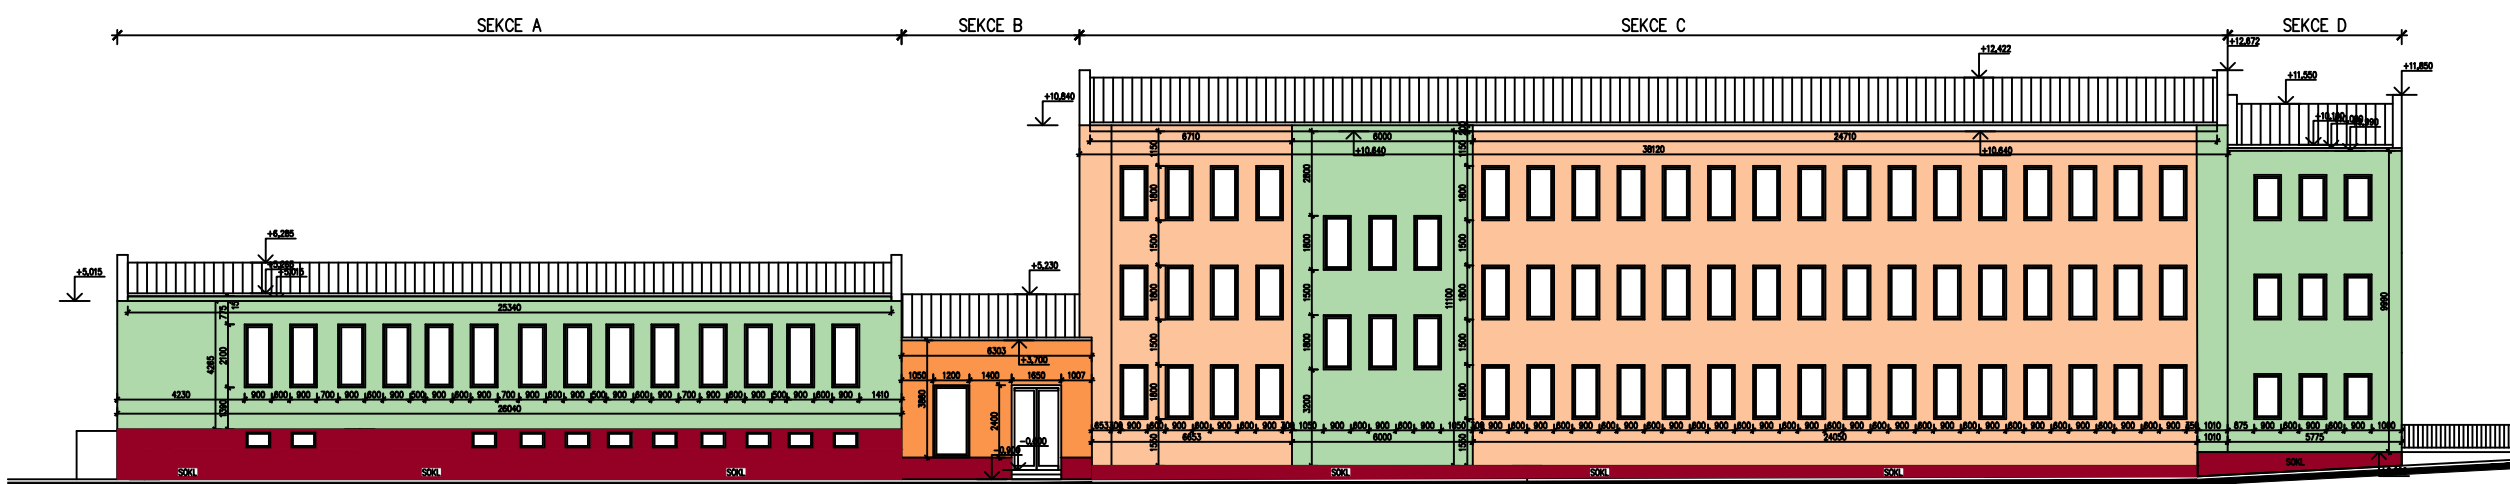

FASÁDA JIHOVÝCHODNÍ



HPP: Ing. M. Štěrba	ZODP.PROJ.:	KONTROLA: Ing. M. Štěrba
Město atováč: Mlýnský		
Investor: Domov pro osoby se zdravotním postižením, Šp.193, 347 01 Mlýnský		
Název: Oprava fasády čp.193, Mlýnský Domov osob se zdravotním postižením		
Obsah: Pohledy		
Dátum: 03/2017		
Formát: 10 A4		
Stupeň: DPS		
Měřítko: 1:50		
Č. výk.: 101		
Číslo: D.		

projekt servis
SITKA Alšova 294 37 01 Mlýnský
tel: 344 234 721 fax: 344 234 721
e-mail: projekt@seznam.cz, www.projekt-servis.cz

kopie: 3