


P DORYS 1.PP - STÁVAJÍCÍ STAV

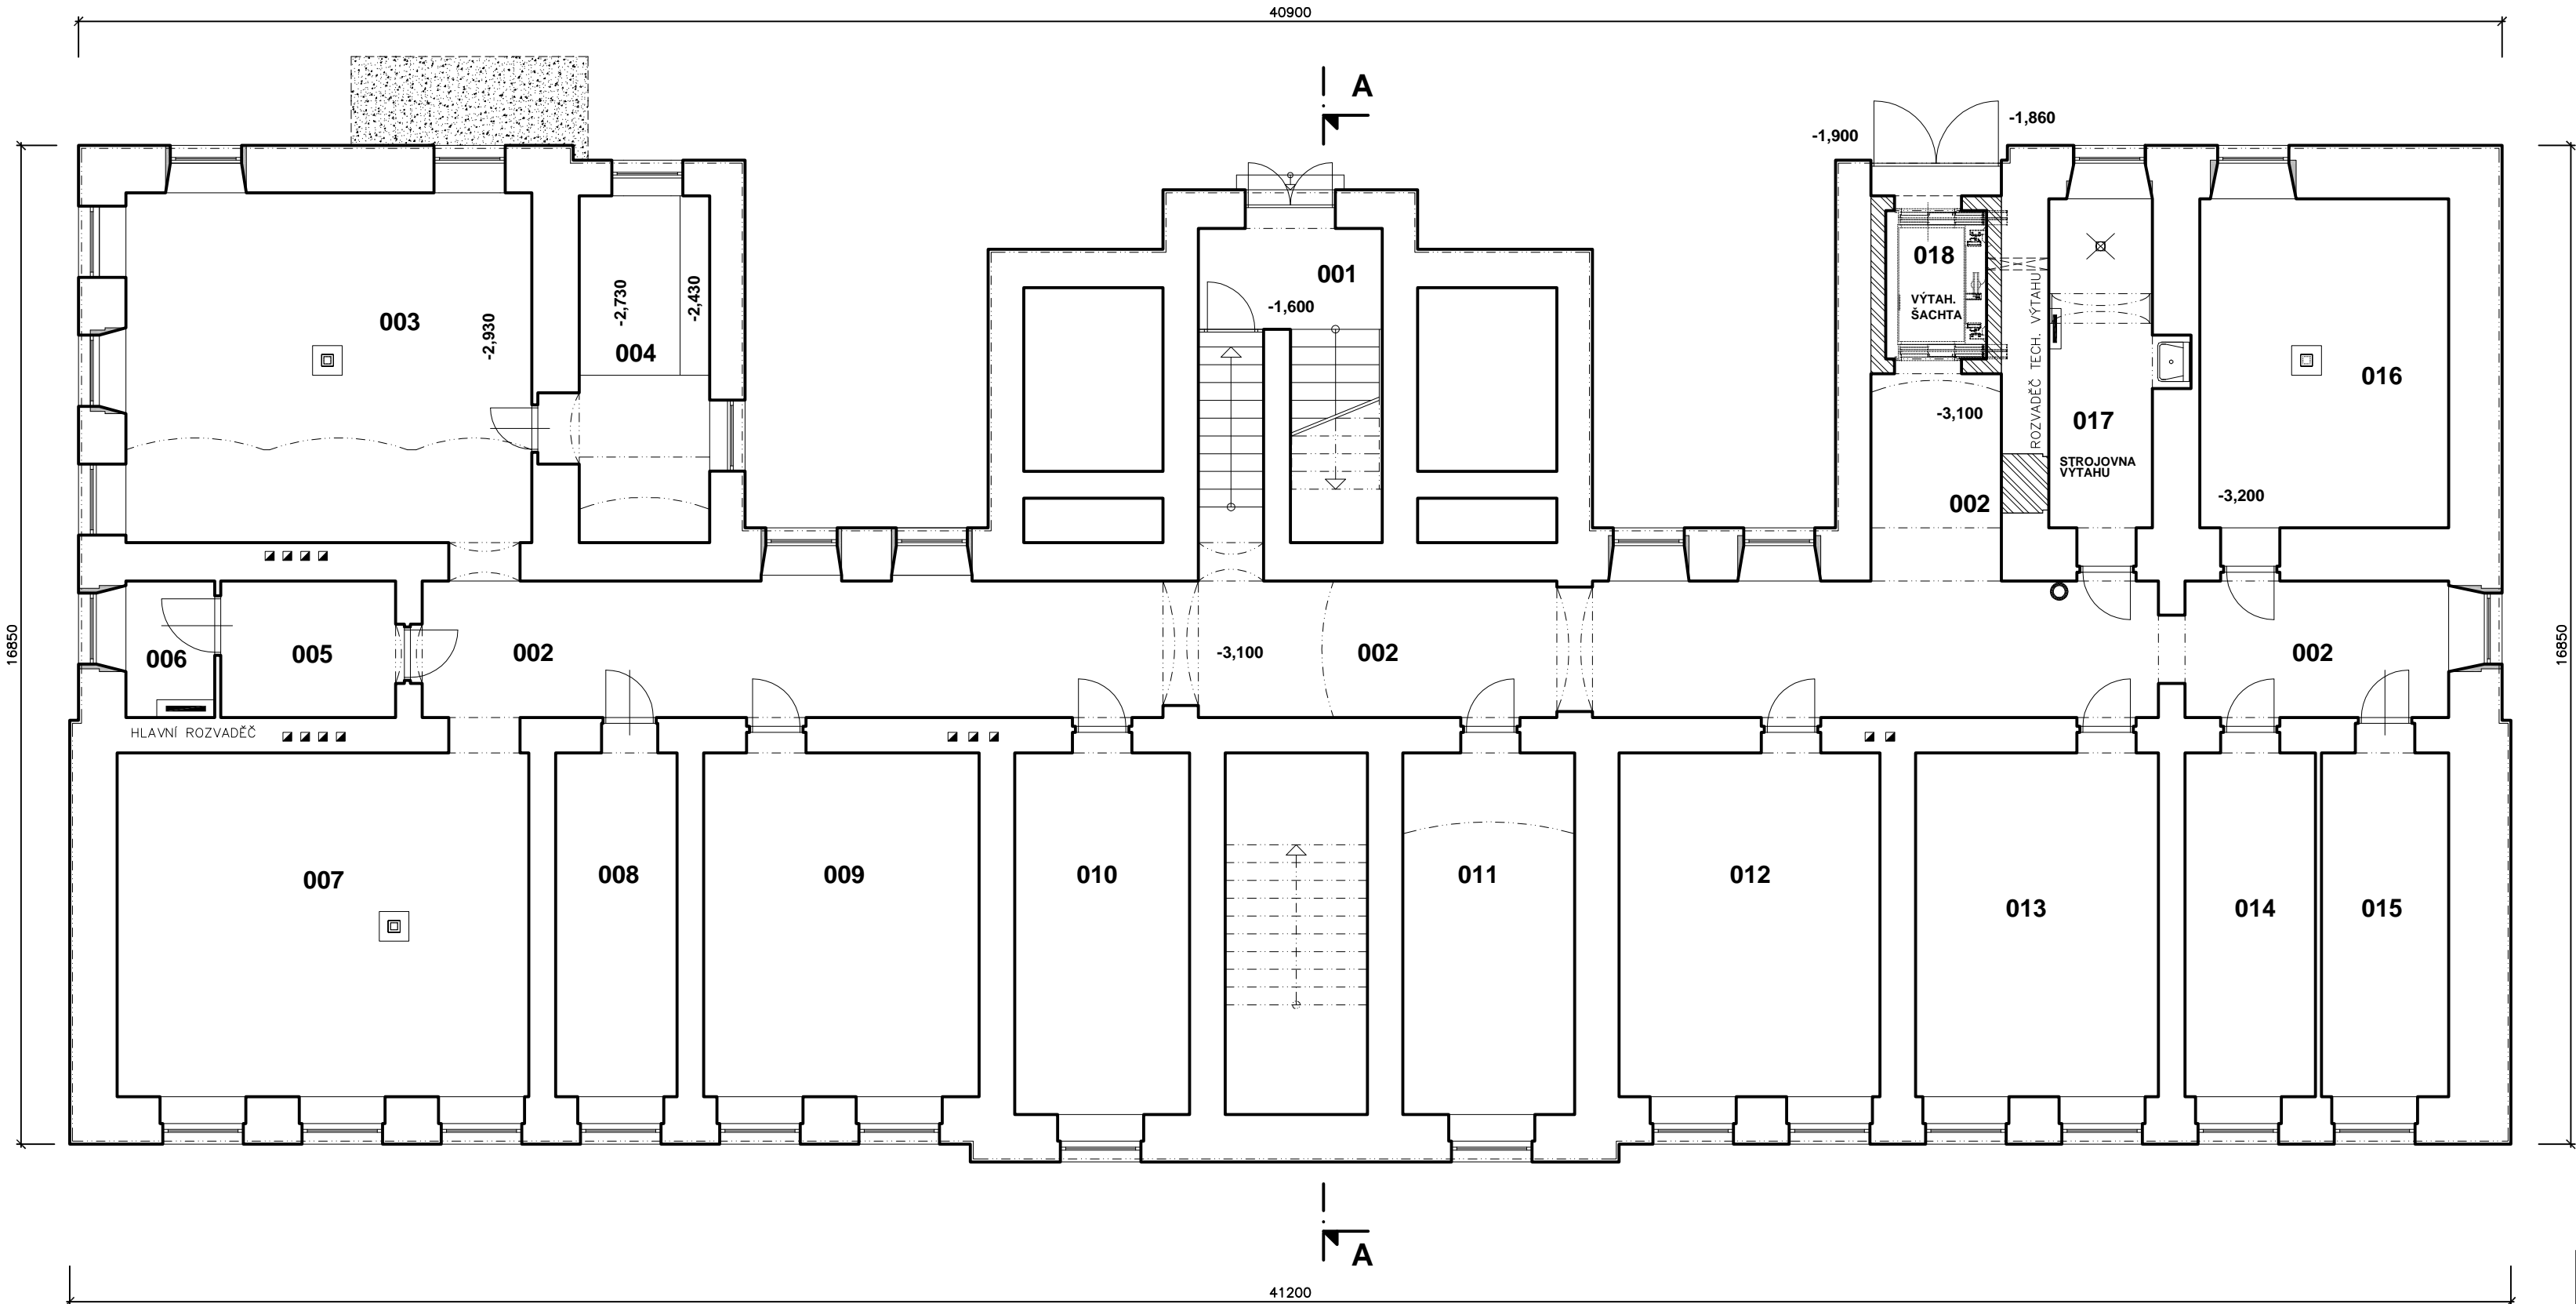


LEGENDA:

- STÁVAJÍCÍ KONSTRUKCE
- STÁVAJÍCÍ KONSTRUKCE – DOZDIVKY NEBO ZAZDIVKY PŮVODNÍCH OTVORŮ
- STÁVAJÍCÍ KONSTRUKCE – ZDĚNÉ Z CIHEL

TABULKA MÍSTNOSTÍ 1. PP

Č.M.	NÁZEV MÍSTNOSTI	M ²
001	SCHODIŠTĚ	16,06
002	CHODBA	87,07
003	SKLAD	20,25
004	SKLAD	40,41
005	KOTELNA	6,94
006	KOTELNA	3,45
007	PRÁDELNA+UMÝVÁRNA	40,31
008	DÍLNA	12,36
009	DÍLNA	27,32
010	ŠATNA	18,34
011	SKLAD	18,04
012	ŠATNA	25,87
013	ŠATNA	24,13
014	ŠATNA	13,11
015	ŠATNA	12,97
016	SKLAD BRAMBOR	23,96
017	STROJOVNA VÝTAHU	10,36
018	VÝTAHOVÁ ŠACHTA	4,25
CELKEM:		405,20

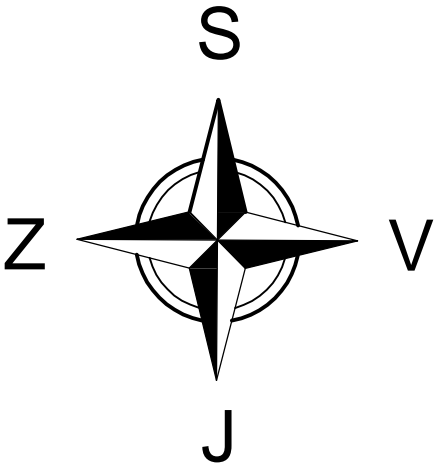

L. BENEDA, stavební a projekční kancelář

VED. PROJ.: L. BENEDA		ODP. PROJ.: M. SMUTNÝ	VYPRACOVALA: D. PLUHAŘOVÁ	<div>LUBOŠ BENEDA ČIŽICKÁ 279, 332 09 ŠTĚNOVICE IČ: 13882589 • DIČ: CZ5807271008 PROVOZOVNA: ČERNICKÁ 9 A 11 301 36 PLZEŇ</div>								
OBEC: ROKYCANY		STAVEBNÍ ÚŘAD: ROKYCANY										
INVESTOR: ZÁPADOČESKÉ MUZEUM V PLZNI, PŘÍSPĚVKOVÁ ORGANIZACE, KOPECKÉHO SADY 2, 301 00 PLZEŇ												
<div>REKONSTRUKCE OBJEKTU MLÁDEŽNÍKŮ 228, ROKYCANY 2. ETAPA – ZMĚNA VYUŽITÍ OBJEKTU PRO POTŘEBY ZÁPADOČESKÉHO MUZEA V PLZNI D.1. DOKUMENTACE OBJEKTŮ A TECHNICKÝCH A TECHNOLOGICKÝCH ZAŘÍZENÍ D.1.1) ARCHITEKTONICKO – STAVEBNÍ ŘEŠENÍ D.1. DOKUMENTACE STAVEBNÍHO NEBO INŽENÝRSKÉHO OBJEKTU D.1.2) STAVEBNĚ KONSTRUKČNÍ ŘEŠENÍ</div>				<div>RAZÍTKO:</div> <table><tr><td>DATUM:</td><td>01.2016</td></tr><tr><td>STUPEŇ:</td><td>PROJEKT</td></tr><tr><td>Č. ZAKÁZKY:</td><td>201601</td></tr><tr><td>FORMÁT:</td><td>3xA4</td></tr></table>	DATUM:	01.2016	STUPEŇ:	PROJEKT	Č. ZAKÁZKY:	201601	FORMÁT:	3xA4
DATUM:	01.2016											
STUPEŇ:	PROJEKT											
Č. ZAKÁZKY:	201601											
FORMÁT:	3xA4											
PŮDORYS 1.PP – STÁVAJÍCÍ STAV				<div>MĚŘ.: 1:100</div> <div>D.1.1-2. Č. VÝKR.: 3.</div>								