



L. BENEDA, stavební a projekční kancelář

MIROSLAV PECH
ELEKTROPROJEKCE
HANKOVA 10, 301 00 PLZEŇ
IČO:46847359
pechel@volny .cz

VED. PROJ.: ODP. PROJ.: VYPRACOVALA:

L. BENEDA M. PECH

OBEC: ROKYCANY

STAVEBNÍ ÚŘAD: ROKYCANY

INVESTOR: ZÁPADOČESKÉ MUZEUM V PLZNI, PŘÍSPĚVKOVÁ ORGANIZACE, KOPECKÉHO SADY 2, 301 00 PLZEŇ

REKONSTRUKCE OBJEKTU MLÁDEŽNÍKŮ 228, ROKYCANY
2. ETAPA - ZMĚNA VYUŽITÍ OBJEKTU
PRO POTŘEBY ZÁPADOČESKÉHO MUzea V PLZNI
D.1.4) C. SILNOPROUDÁ ELEKTROTECHNIKA

NÁVRH ROZVÁDĚČŮ

LUBOŠ BENEDA
ČIŽICKÁ 279, 332 09 ŠTĚNOVICE
IČ: 13882589 • DIČ: CZ5807271008
PROVOZOVNA: CERNICKÁ 9 A 11
301 36 PLZEŇ

RAZÍTKO:

DATUM: 01.2016

STUPEŇ: PROJEKT

Č. ZAKÁZKY: 201601

FORMÁT: 3xA4


MĚŘ.:

Č. VÝKR.:


6.

Po .	Popis	Po et kus celkem
Rozvád -1		
1	Sk í s dve m, IP40, ŠxVxH=600x2000x300	1
2	Adaptér Profi+, p ední ást, sk í ŠxV=600x2000	1
3	Bo nice, V=1950	1
4	Podstavec bok V=100, bez vý ez , 1pár, H=300	1
5	elní kryt podstavce V=100, Š=600	2
6	Uzem ovací sada	1
7	Montážní sada pro spojení polí, IP3x	1
8	Schránka na dokumentaci	1
9	Zámková vložka, Doppelbart 3 mm	1
10	DIN lišta hliníková, ší ka sk in = 600, ší ka lišty = 488	8
11	Upev ovací úchytka s vodivým propojení (zelená)	4
12	Upev ovací úchytka celoplastová (bílá)	4
13	Krycí deska, s vý ezem 45mm, plechová, šedá, Š=600, V=150	13
14	Chráni Ir=250A, typ AC, 4-pól, I _{dn} =0.03A, I _n =25A	3
15	Jisti PL7, char B, 1-pólový, I _{cn} =10kA, I _n =10A	4
16	Jisti PL7, char B, 1-pólový, I _{cn} =10kA, I _n =6A	1
17	Jisti PL7, char B, 1-pólový, I _{cn} =10kA, I _n =16A	13
18	Jisti PL7, char B, 1-pólový, I _{cn} =10kA, I _n =13A	1
19	Jisti PL7, char B, 3-pólový, I _{cn} =10kA, I _n =63A	2
20	Jisti PL7, char B, 3-pólový, I _{cn} =10kA, I _n =16A	1
21	Jisti PLHT, char B, 3-pólový, I _{cn} =20kA, I _n =80A	1
22	Jednotka pomocných kontakt pro PLHT, AZ	1
23	Vypínací spouš pro modulární jisti e PLHT, AZ, montáž vlevo, uchycení p ílepením, U _n =110-415V AC	1
24	Svodí p ep tí t ídy T1+T2 (B+C), 4pól sada pro TN-S	1
25	Elektrom r, p ímý, 3-fázový, I _n =80A	1
26	Poj odpína e pro válc pojistky do 100 A, 3-pól	2
Cena celkem v etn slevy [K]		
Sazba DPH základní (A) 21% [K]		
Cena celkem v etn slevy + Sazba DPH základní (A) [K]		

Sumarizovaný seznam (po ty kus NEBYLY zaokrouhleny na násobky základní objednáci jednotky)
Zvýrazn né položky - po et kus neodpovídá základní objednáci jednotce.

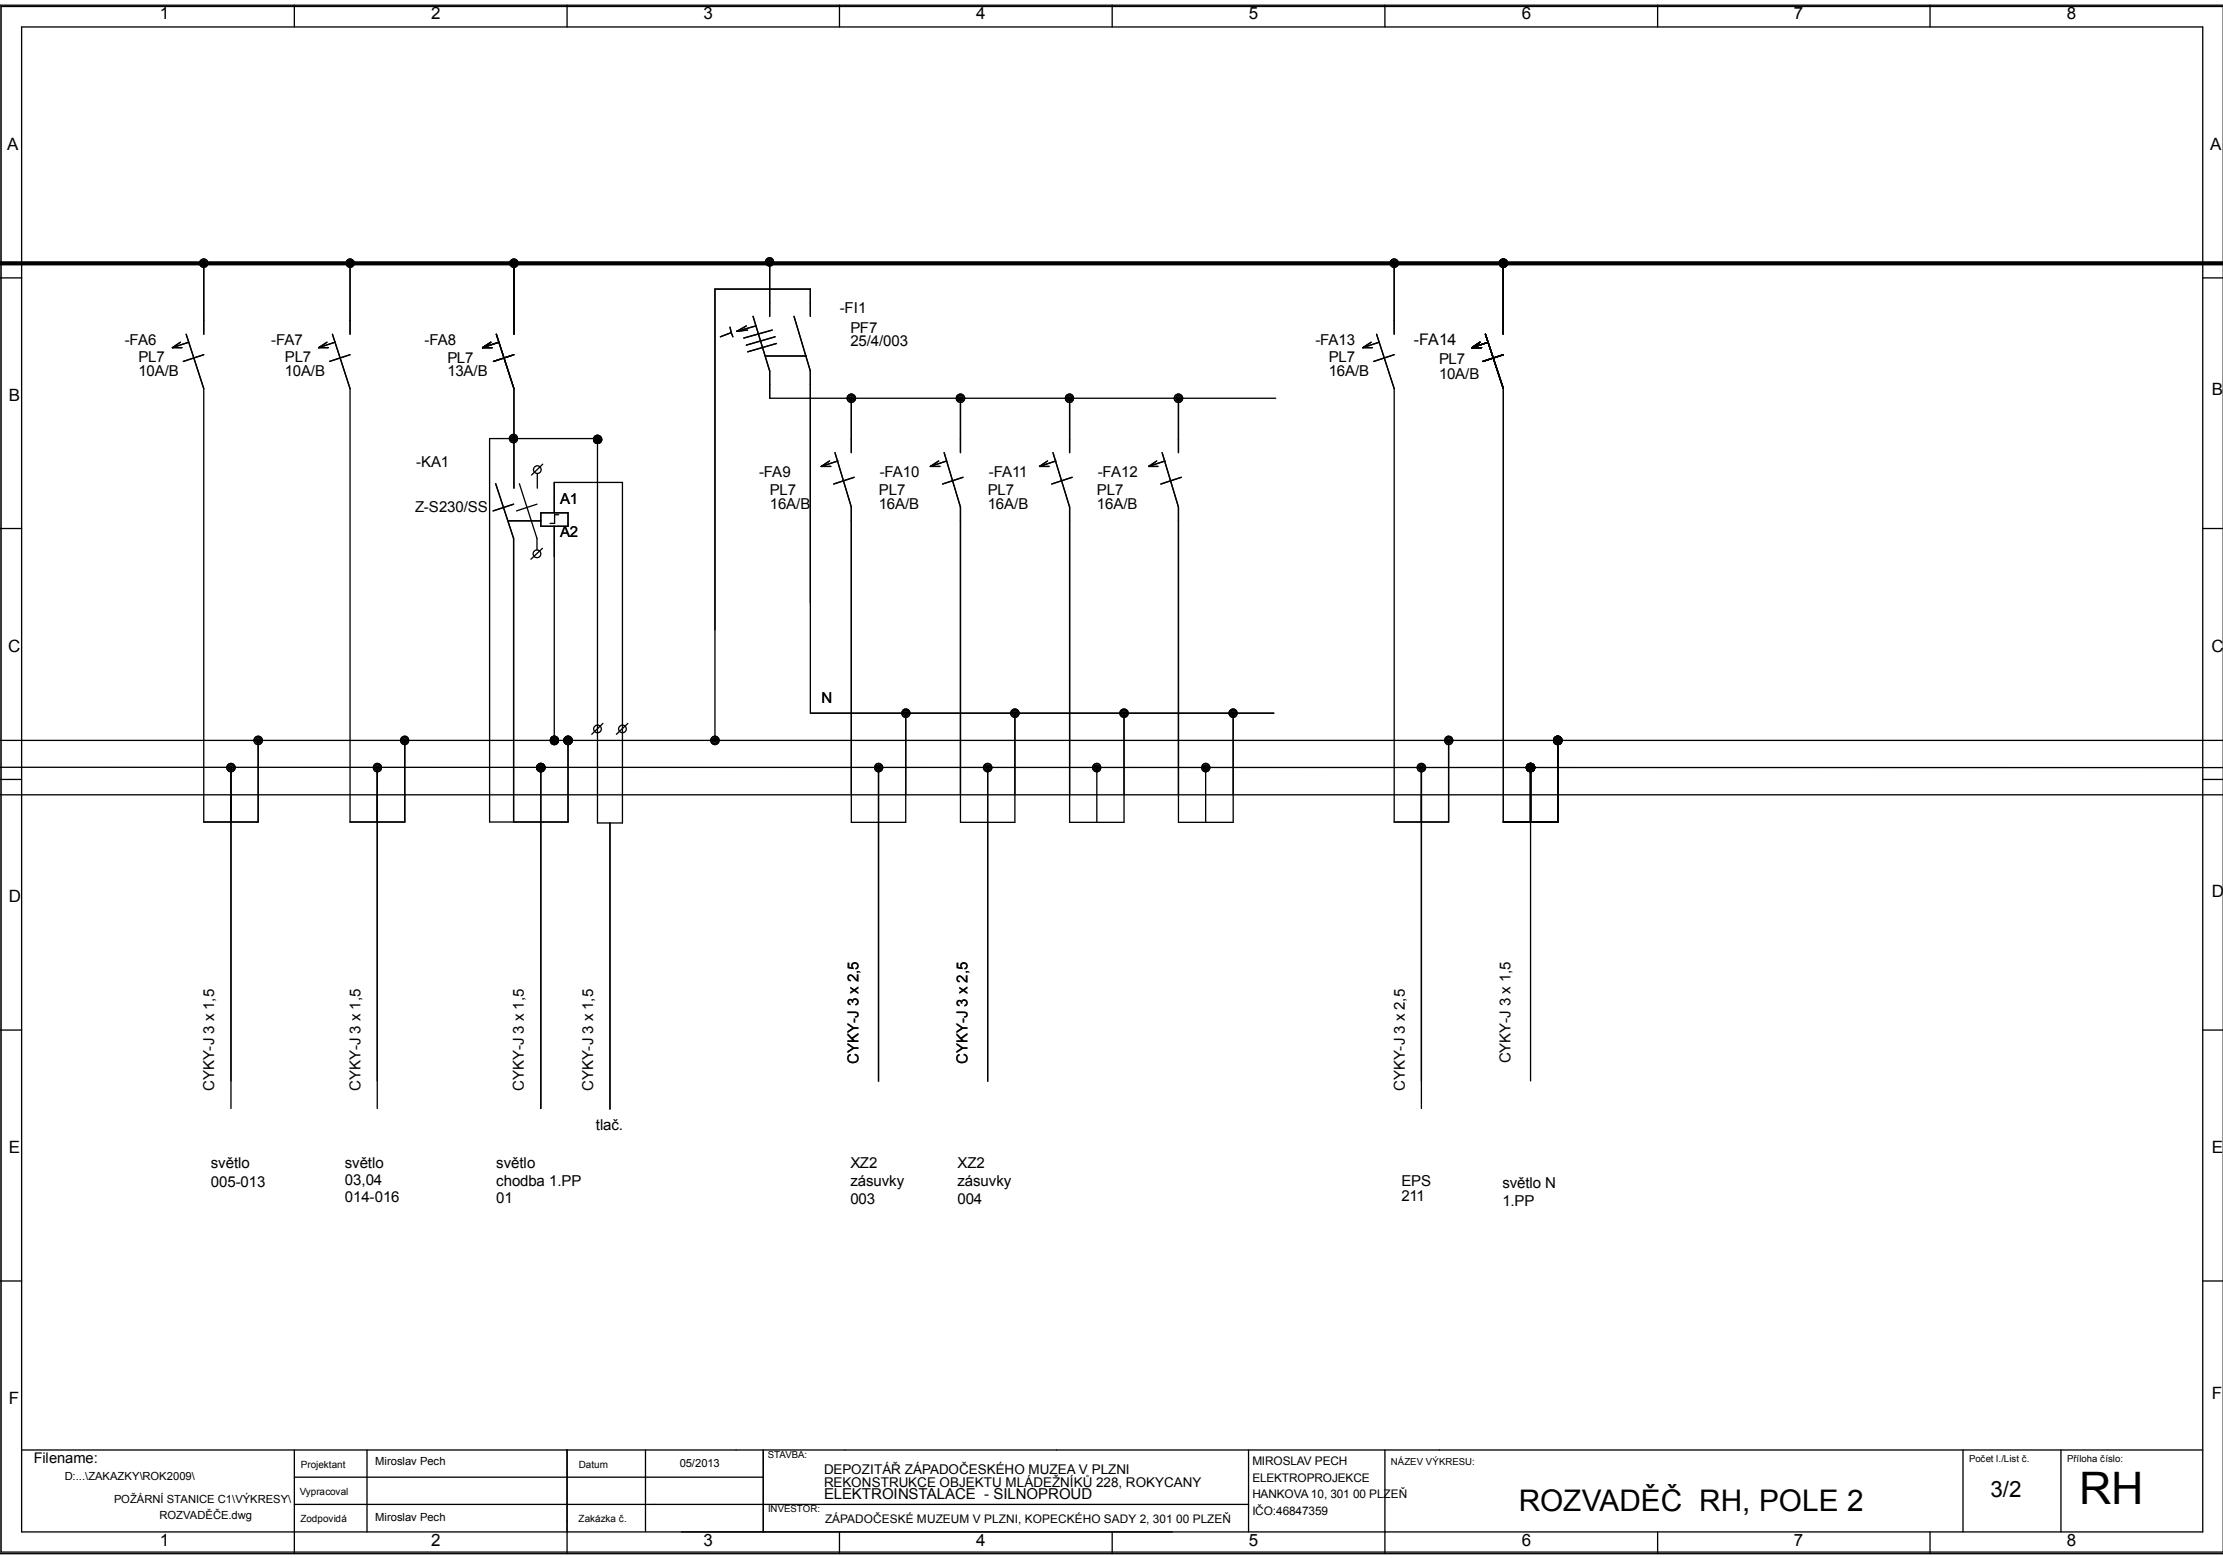


Filename: D:\...ZAKAZKY\ROK2009\		Projektant	Miroslav Pech	Datum	05/2013	STAVBA: DEPOZITÁŘ ZÁPADOČESKÉHO MUZEA V PLZNI REKONSTRUKCE OBJEKTU MLÁDEŽNÍKU 228, ROKYCANY ELEKTROINSTALACE - SILNOPROUD	MIROSLAV PECH ELEKTROPROJEKCE HÁNKOVA 10, 301 00 PLZEŇ IČO:46847359	NÁZEV VÝKRESU: ROZVADĚČ RH, POLE 2	Počet l./list č. 3/2	Příloha číslo: RH
POŽÁRNÍ STANICE C1(VÝKRESY ROZVADĚČE.dwg		Vypracoval								
1	2	Zodpovídá	Miroslav Pech	Zakázka č.		INVESTOR: ZÁPADOČESKÉ MUZEUM V PLZNI, KOPECKÉHO SADY 2, 301 00 PLZEŇ	5	6	7	8

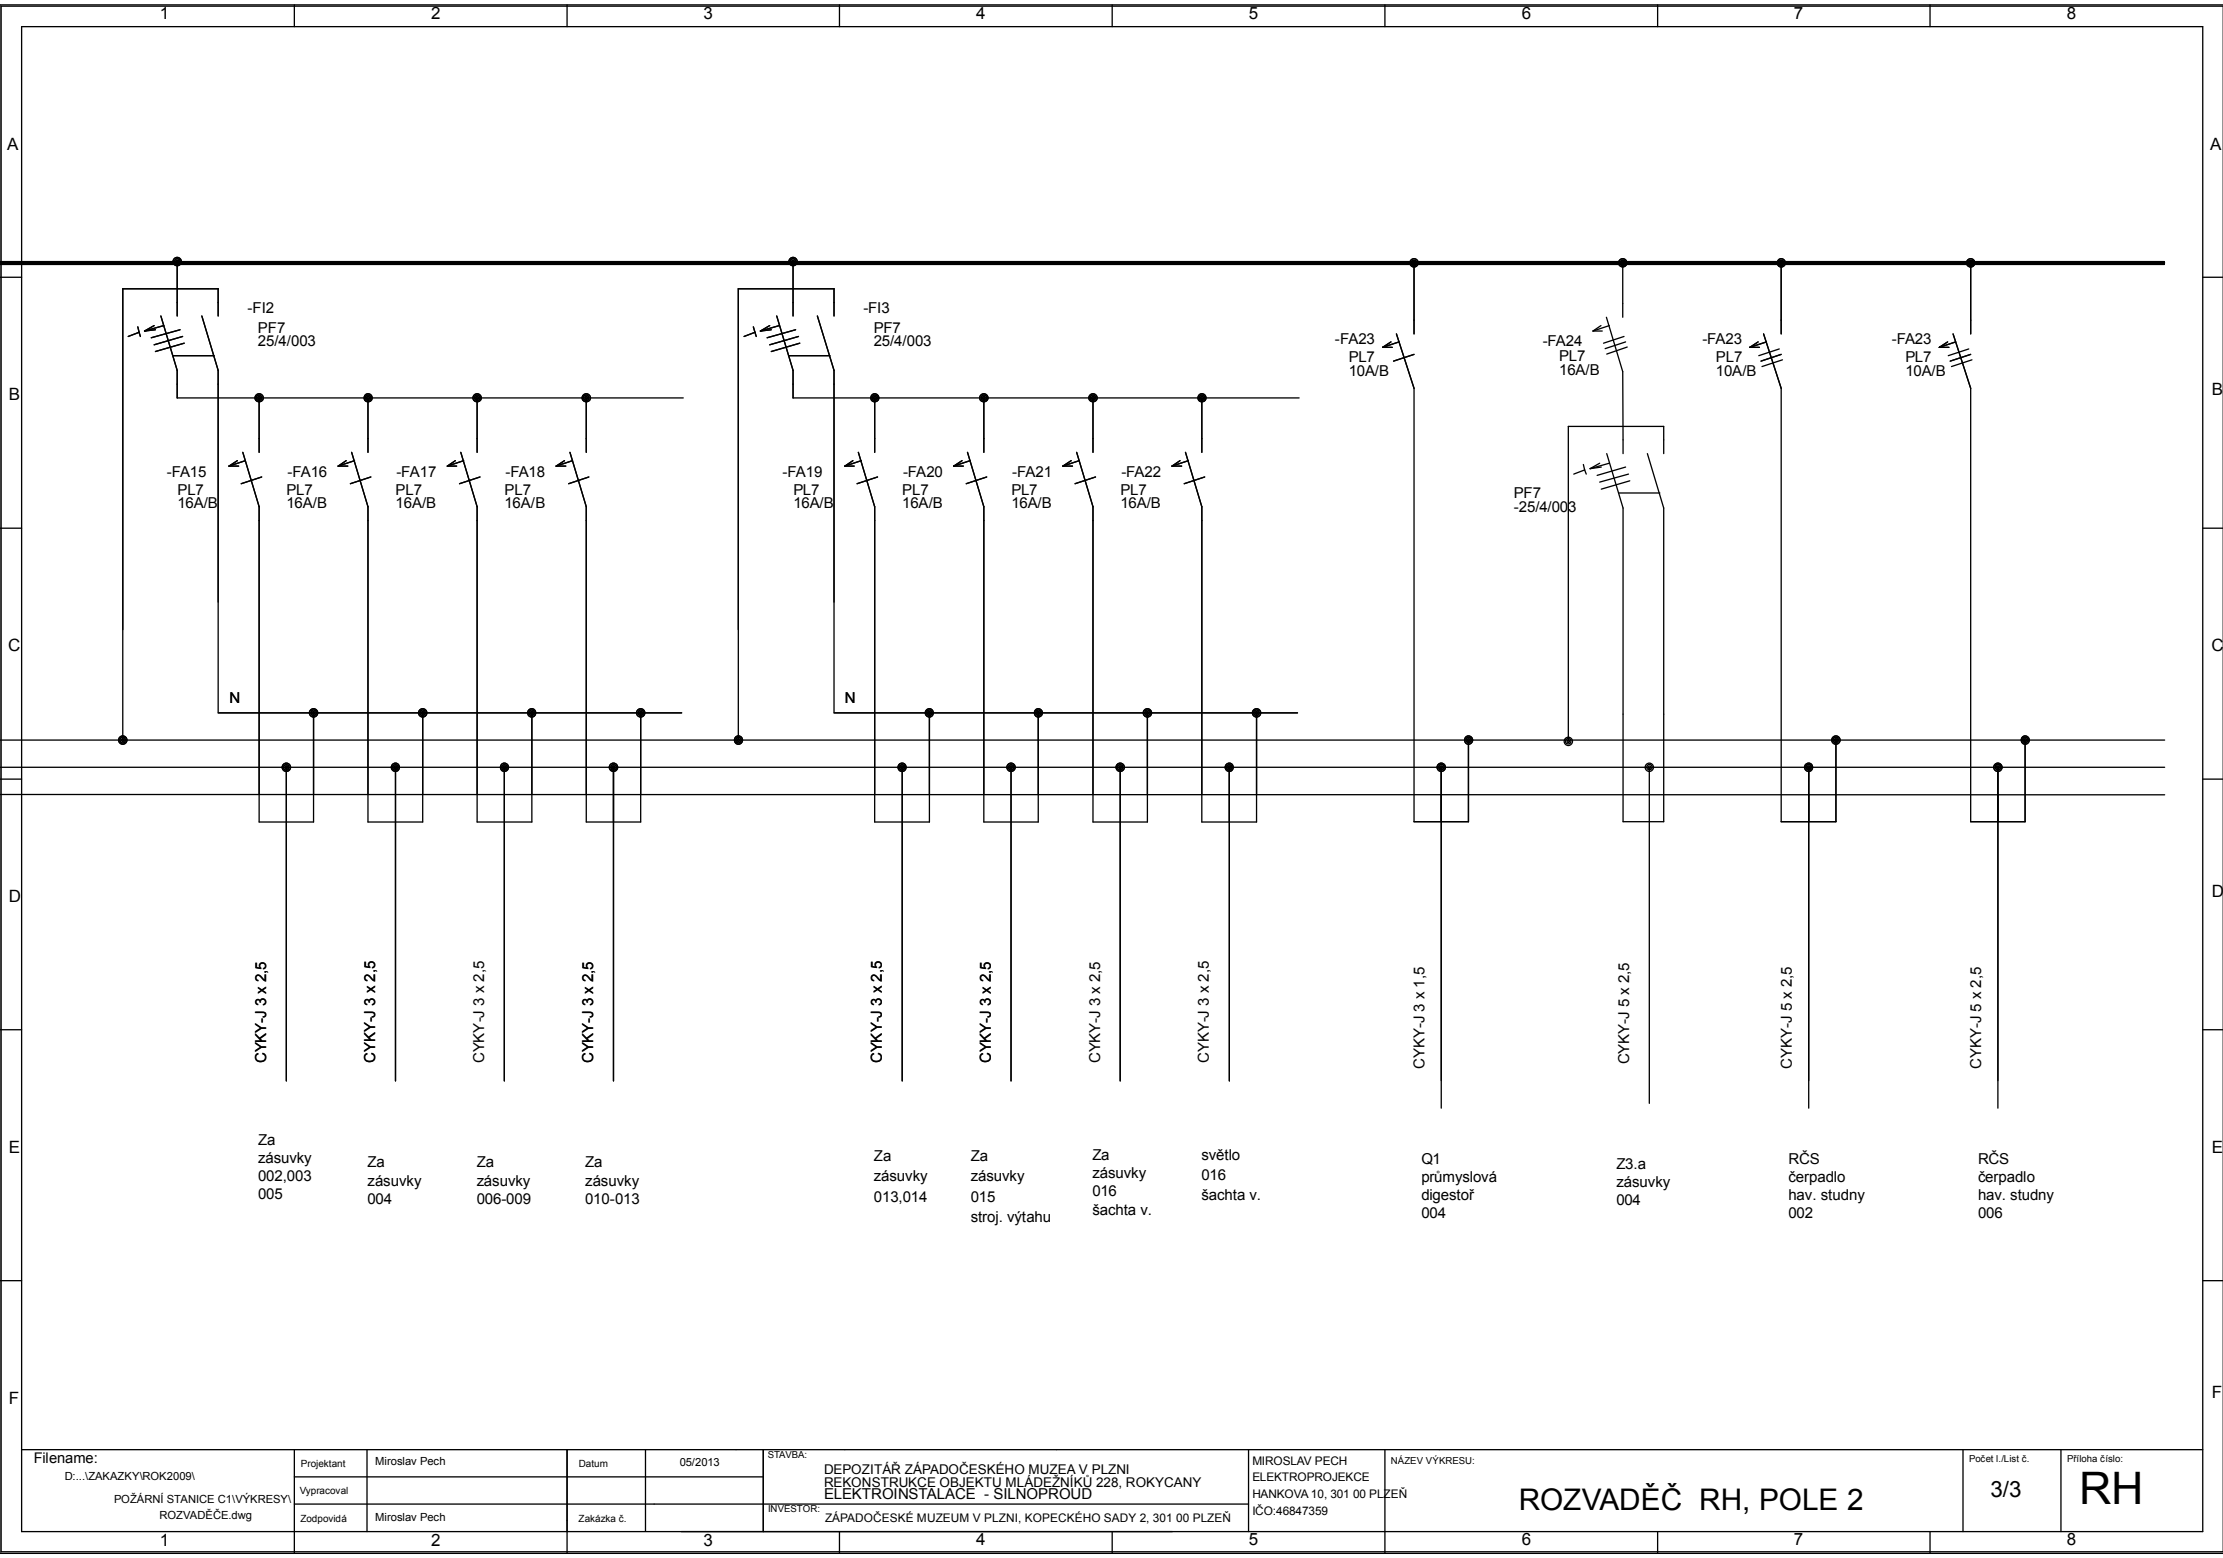


Filename: D:\...ZAKAZKY\ROK2009\POŽÁRNÍ STANICE C1\VÝKRESY\ROZVADĚČE.dwg	Projektant	Miroslav Pech	Datum	05/2013	STAVBA: DEPOZITÁŘ ZÁPADOČESKÉHO MUZEA V PLZNI REKONSTRUKCE OBJEKTU MLÁDEŽNÍKU 228, ROKYCANY ELEKTROINSTALACE - SILNOPROUD	MIROSLAV PECH ELEKTROPROJEKCE HANKOVA 10, 301 00 PLZEŇ IČO:46847359	NÁZEV VÝKRESU: ROZVADĚČ RH, POLE 2	Počet l./list č. 3/3	Příloha číslo: RH
	Vypracoval								
	Zodpovídá	Miroslav Pech	Zakázka č.						
1	2	3	4	5	6	7	8		

Po .	Popis	Po et kus celkem
Rozvád -1		
1	Rám s dve mi, oto ný zámek, PODOM, šedá, ŠxV=635x1060, IP30	1
2	Bo nice, V=950	1
3	Západka pro bo nice BPZ-MSW	1
4	Ochranný kryt, ŠxVxH=635x1060x240	1
5	Schránka na dokumentaci A4	1
6	DIN lišta hliníková, ší ka sk ín = 600, ší ka lišty = 488	6
7	Upev ovací úchytky s vodivým propojení (zelená)	3
8	Upev ovací úchytky celoplastová (bílá)	3
9	Krycí deska, s vý ezem 45mm, plechová, šedá, Š=600, V=150	6
10	Chráni Ir=250A, typ AC, 4-pól, Icn=0.03A, In=25A	3
11	Jisti PL7, char B, 1-pólový, Icn=10kA, In=10A	11
12	Jisti PL7, char B, 1-pólový, Icn=10kA, In=13A	1
13	Jisti PL7, char B, 1-pólový, Icn=10kA, In=16A	19
14	Vypínací spouš pro modulární jisti e, montáž vlevo, uchycení západkou, 110-415V AC / 110-220V DC	2
15	asové relé, 1 p ep.kont	1
16	Instala ní styka , 230V~, 25A, 2zap. kont.	3
17	Impulsní relé, tla ítko, 230 V~, 1zap. kont.	2
18	Vypína , 3-pól, In=63A	1
19	Svodi p ep tí t ídy T1+T2 (B+C), 3pól sada pro TN-C	1
Cena celkem v etn slevy [K]		
Sazba DPH základní (A) 21% [K]		
Cena celkem v etn slevy + Sazba DPH základní (A) [K]		

Sumarizovaný seznam (po ty kus NEBYLY zaokrouhleny na násobky základní objednáci jednotky)
Zvýrazn é položky - po et kus neodpovídá základní objednáci jednotce.

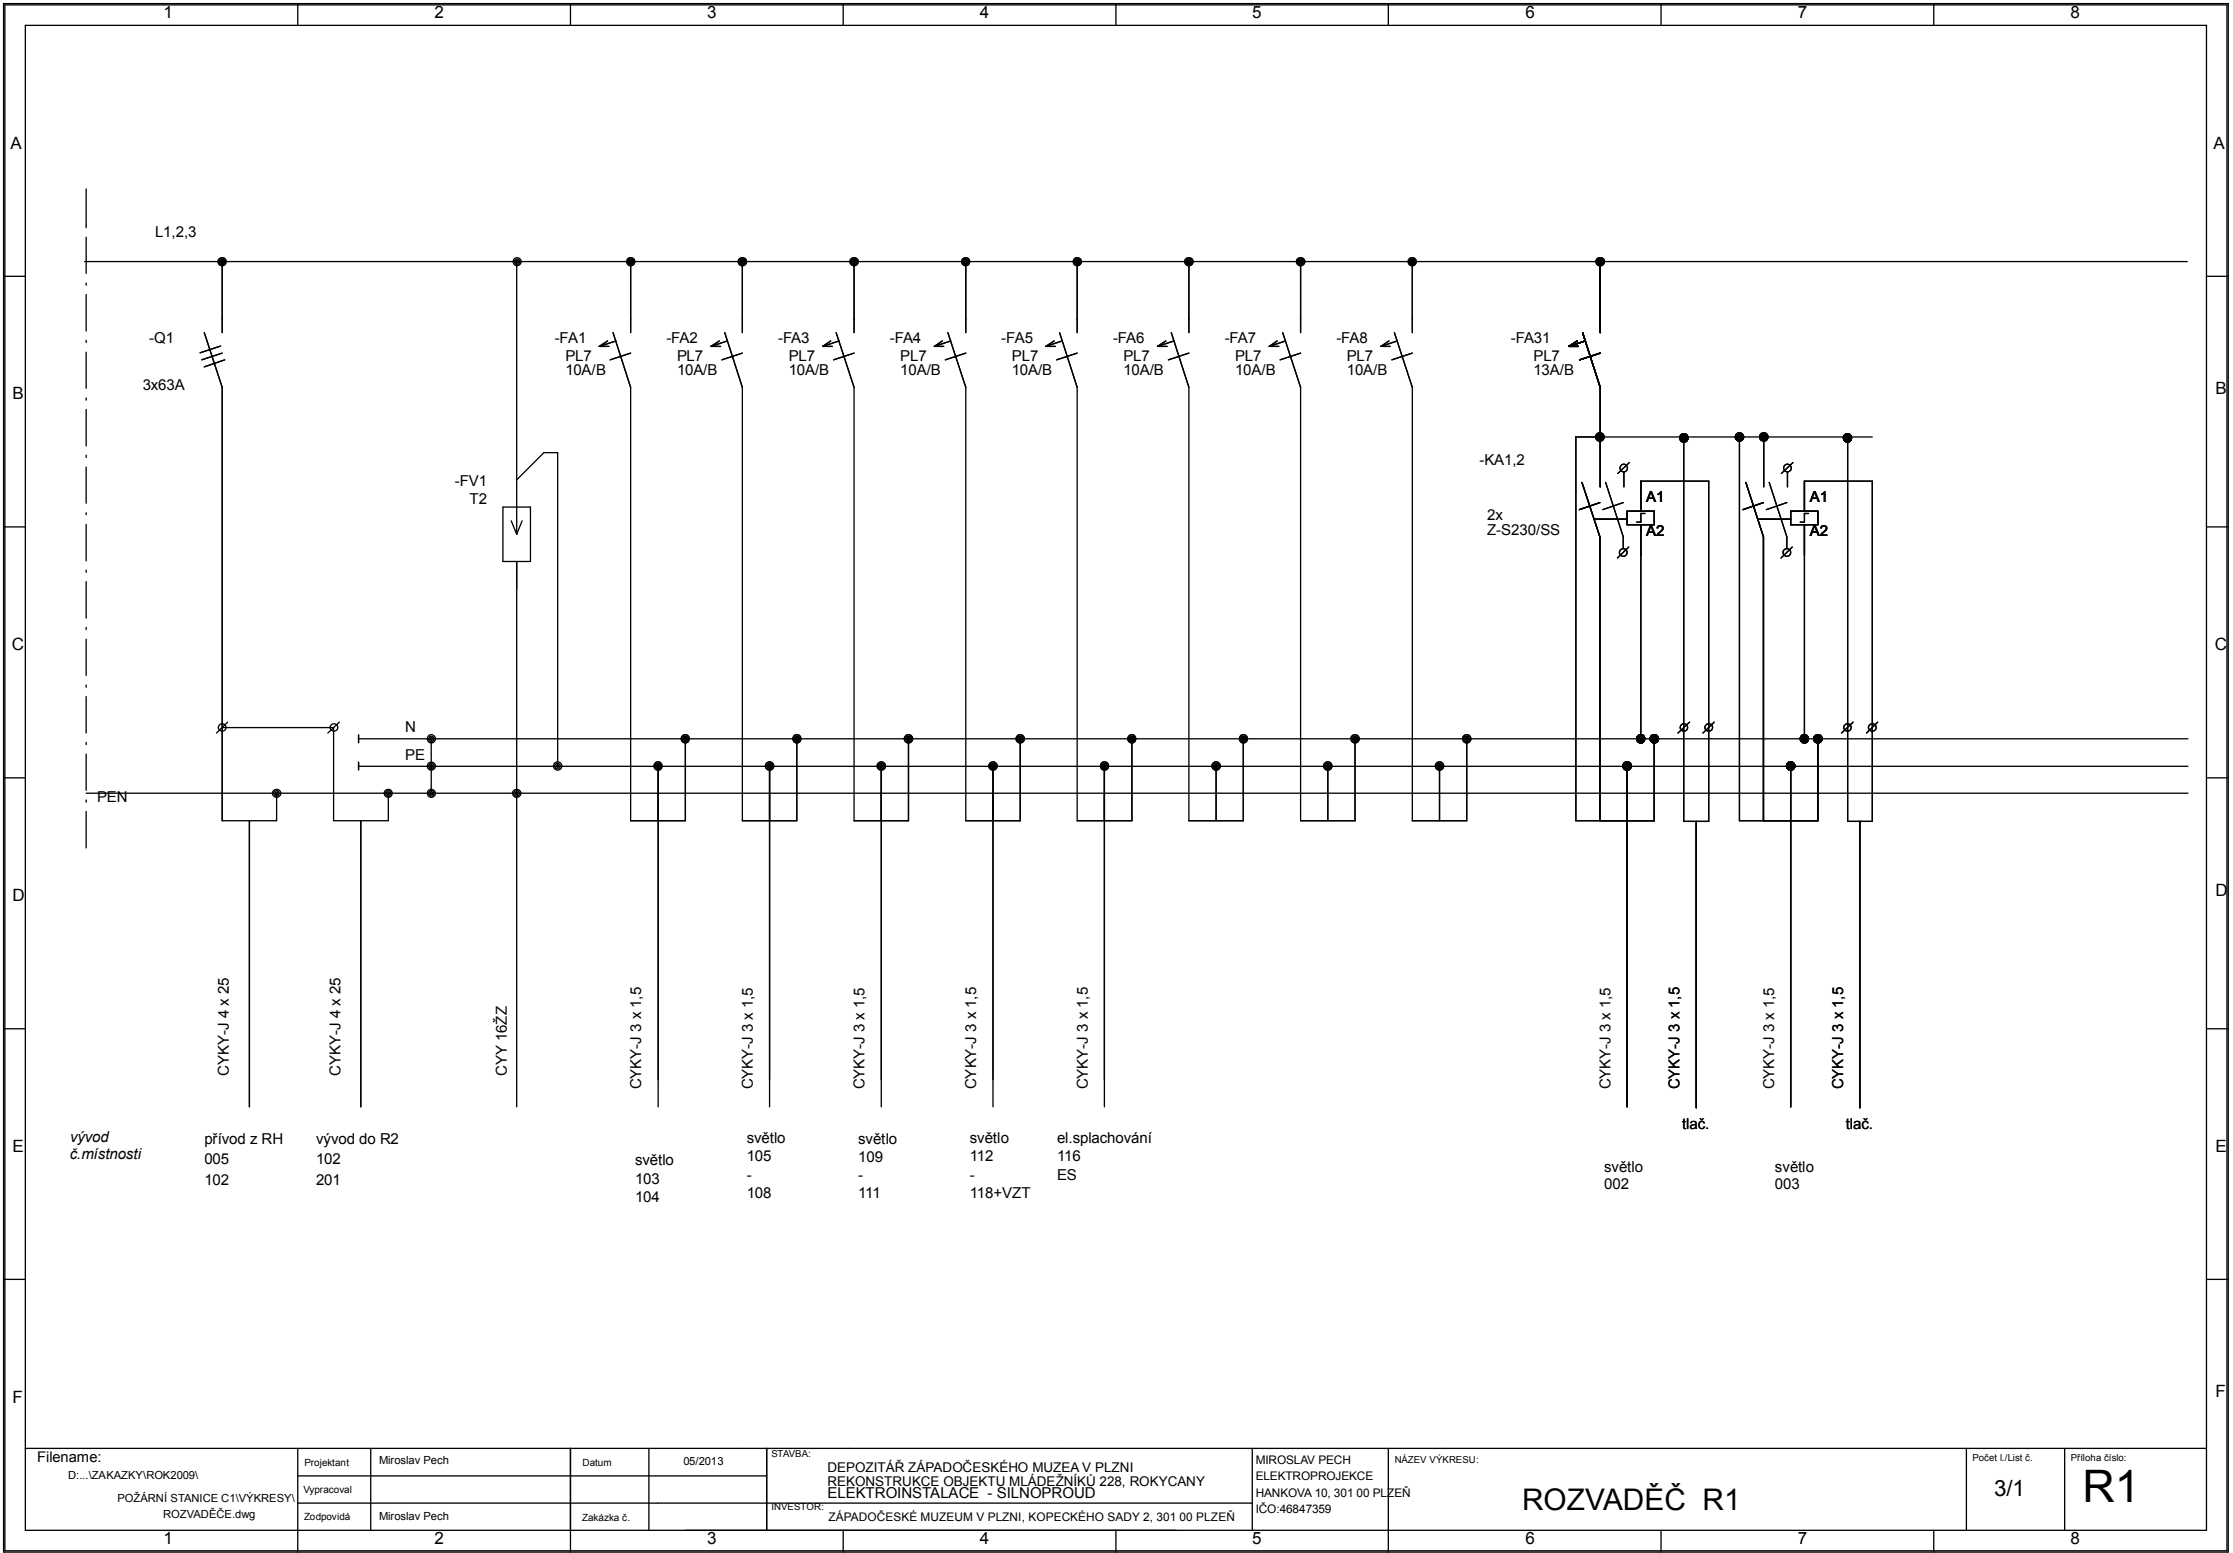


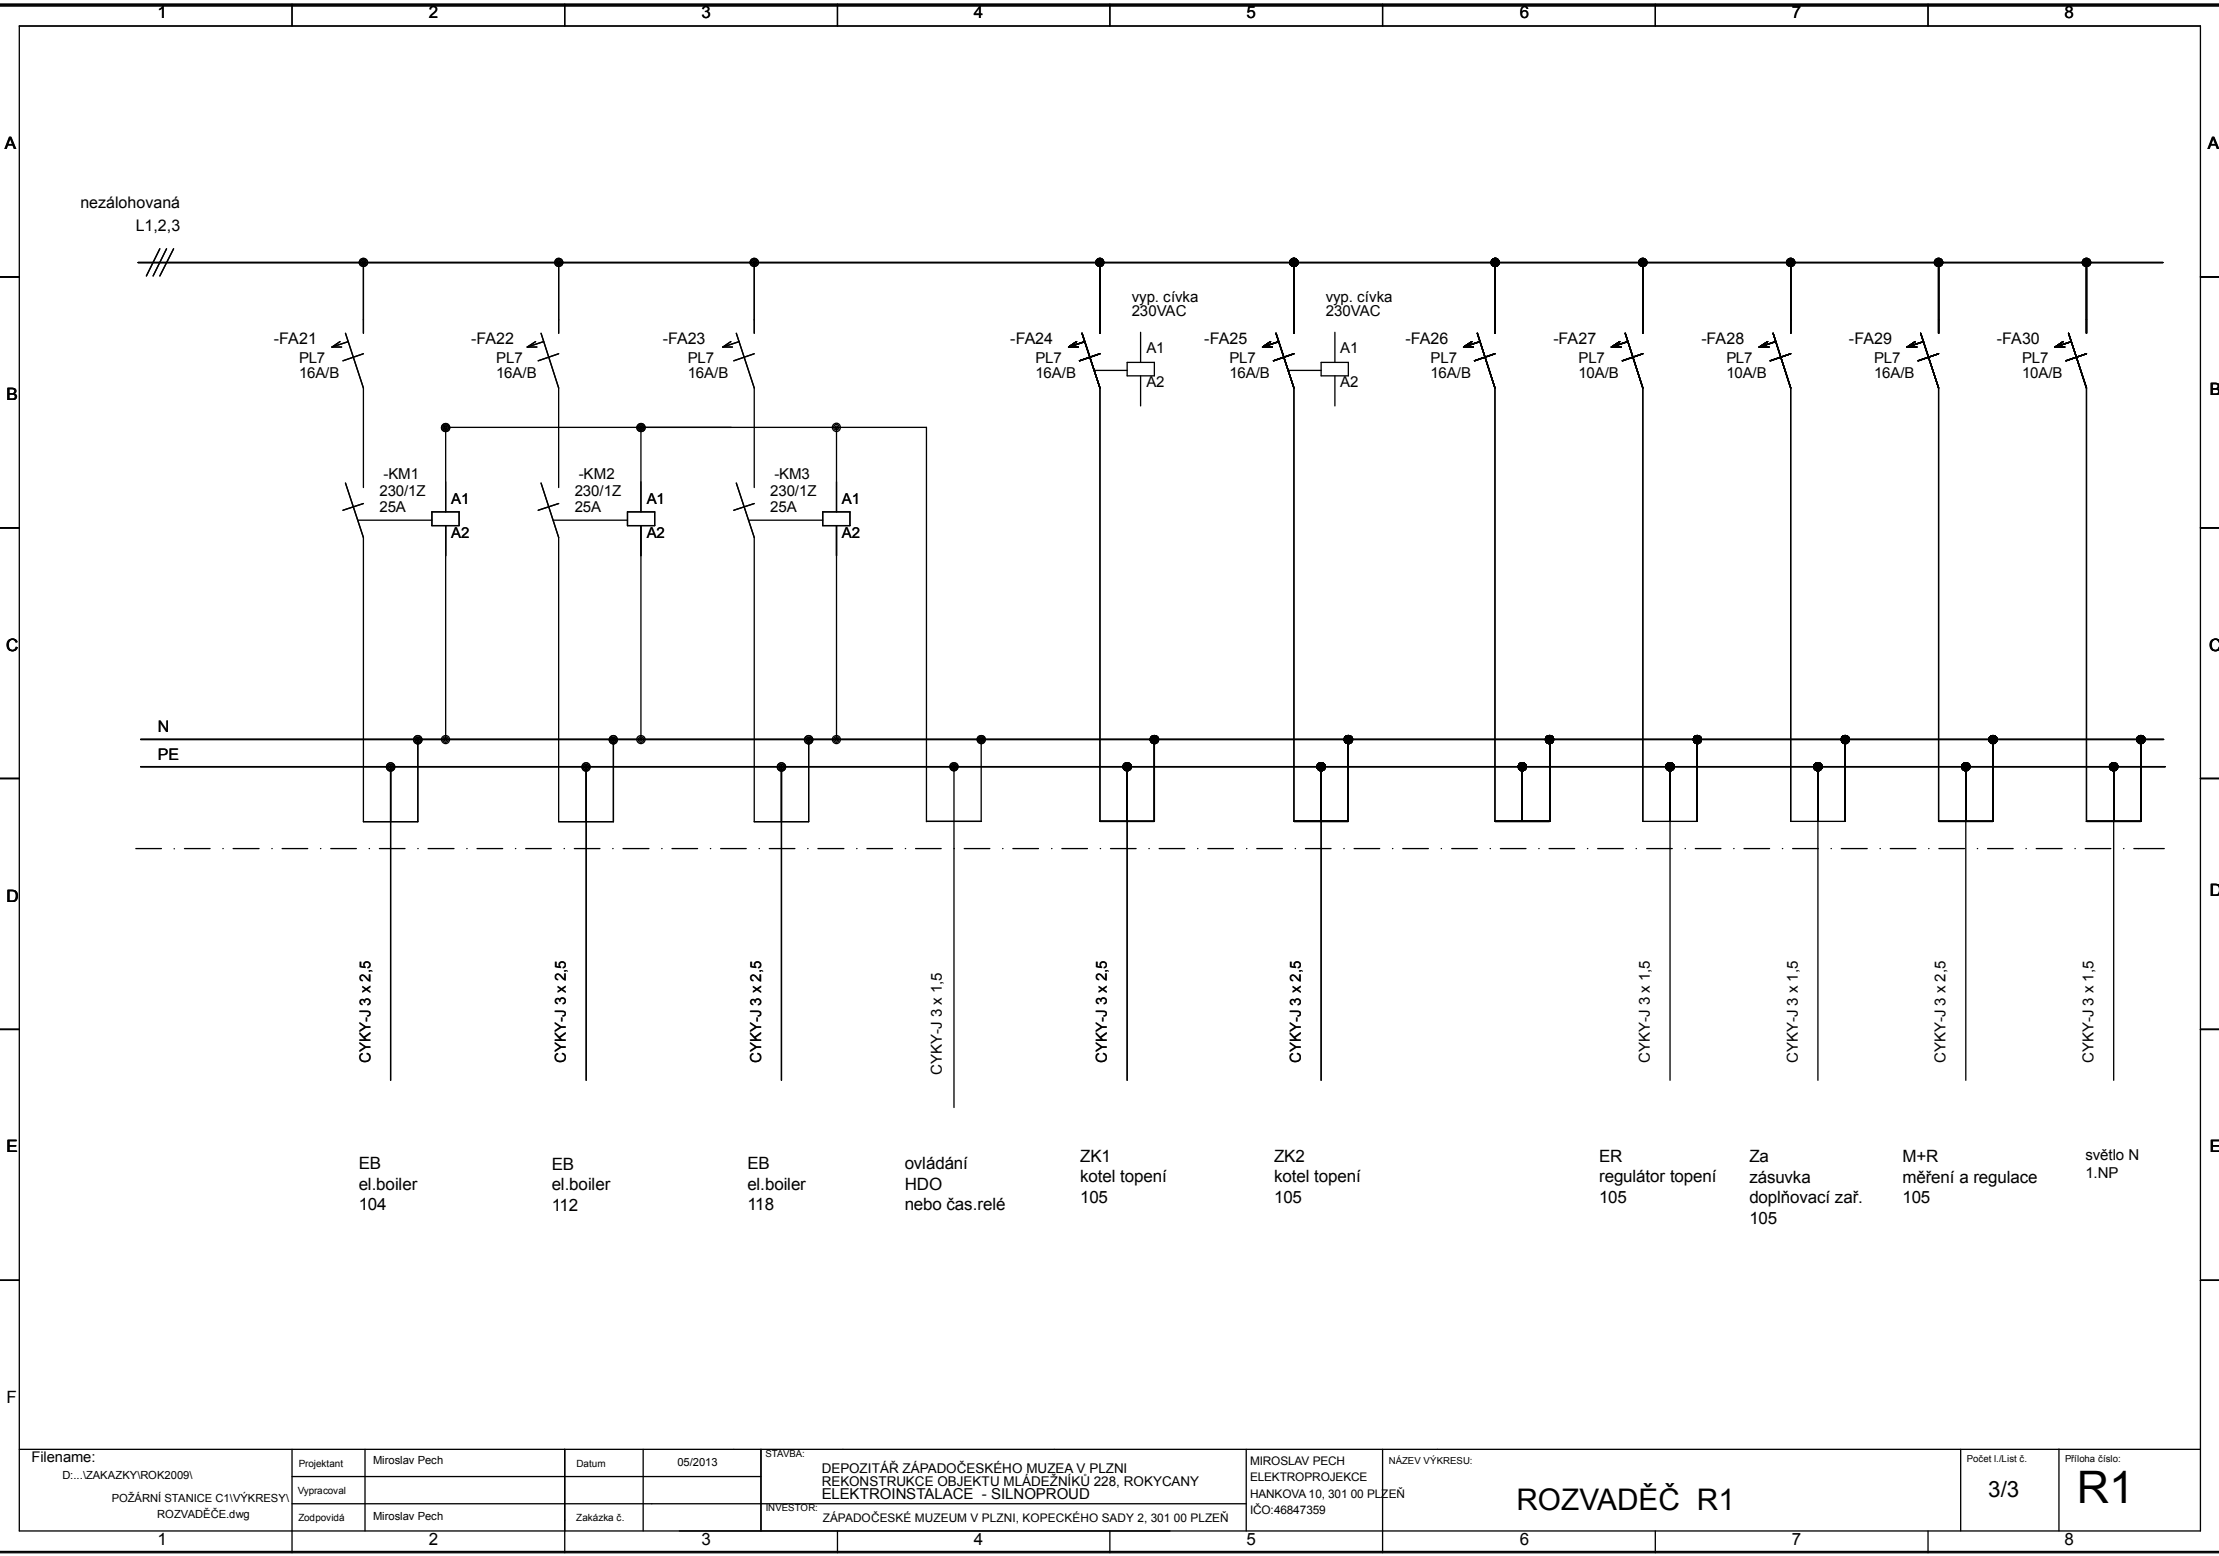


Filename: D:\...ZAKAZKY\ROK2009\POŽÁRNÍ STANICE C1\VÝKRESY\ROZVADĚČE.dwg	Projektant	Miroslav Pech	Datum	05/2013	STAVBA: DEPOZITÁŘ ZÁPADOČESKÉHO MUZEA V PLZNI REKONSTRUKCE OBJEKTU MLÁDEŽNÍKŮ 228, ROKYCANY ELEKTROINSTALACE - SILNOPROUD	MIROSLAV PECH ELEKTROPROJEKCE HANKOVA 10, 301 00 PLZEŇ IČO:46847359	NÁZEV VÝKRESU: ROZVADĚČ R1	Počet l./list č. 3/3	Příloha číslo: R1
	Vypracoval								
	Zodpovídá	Miroslav Pech	Zakázka č.						

Po .	Popis	Po et kus celkem
Rozvád -1		
1	Rám s dve mi, oto ný zámek, PODOM, šedá, ŠxV=635x760, IP30	1
2	Bo nice, V=650	1
3	Západka pro bo nice BPZ-MSW	1
4	Ochranný kryt, ŠxVxH=635x760x240	1
5	Schránka na dokumentaci A4	1
6	DIN lišta hliníková, ší ka sk in = 600, ší ka lišty = 488	4
7	Upev ovací úchytka s vodivým propojení (zelená)	2
8	Upev ovací úchytka celoplastová (bílá)	2
9	Krycí deska, s vý ezem 45mm, plechová, šedá, Š=600, V=150	4
10	Chrání Ir=250A, typ AC, 4-pól, I _{dn} =0.03A, I _n =25A	3
11	Jisti PL7, char B, 1-pólový, I _{cn} =10kA, I _n =10A	10
12	Jisti PL7, char B, 1-pólový, I _{cn} =10kA, I _n =13A	1
13	Jisti PL7, char B, 1-pólový, I _{cn} =10kA, I _n =16A	19
14	Vypínací spouš pro modulární jisti e, montáž vlevo, uchycení západkou, 110-415V AC / 110-220V DC	2
15	Impulsní relé, tla ítko, 230 V~, 1zap. kont.	1
16	Svodi p ep tí t ídy T1+T2 (B+C), 3pól sada pro TN-C	1
Cena celkem v etn slevy [K]		
Sazba DPH základní (A) 21% [K]		
Cena celkem v etn slevy + Sazba DPH základní (A) [K]		


Sumarizovaný seznam (po ty kus NEBYLY zaokrouhleny na násobky základní objednáci jednotky)
Zvýrazn é položky - po et kus neodpovídá základní objednáci jednotce.

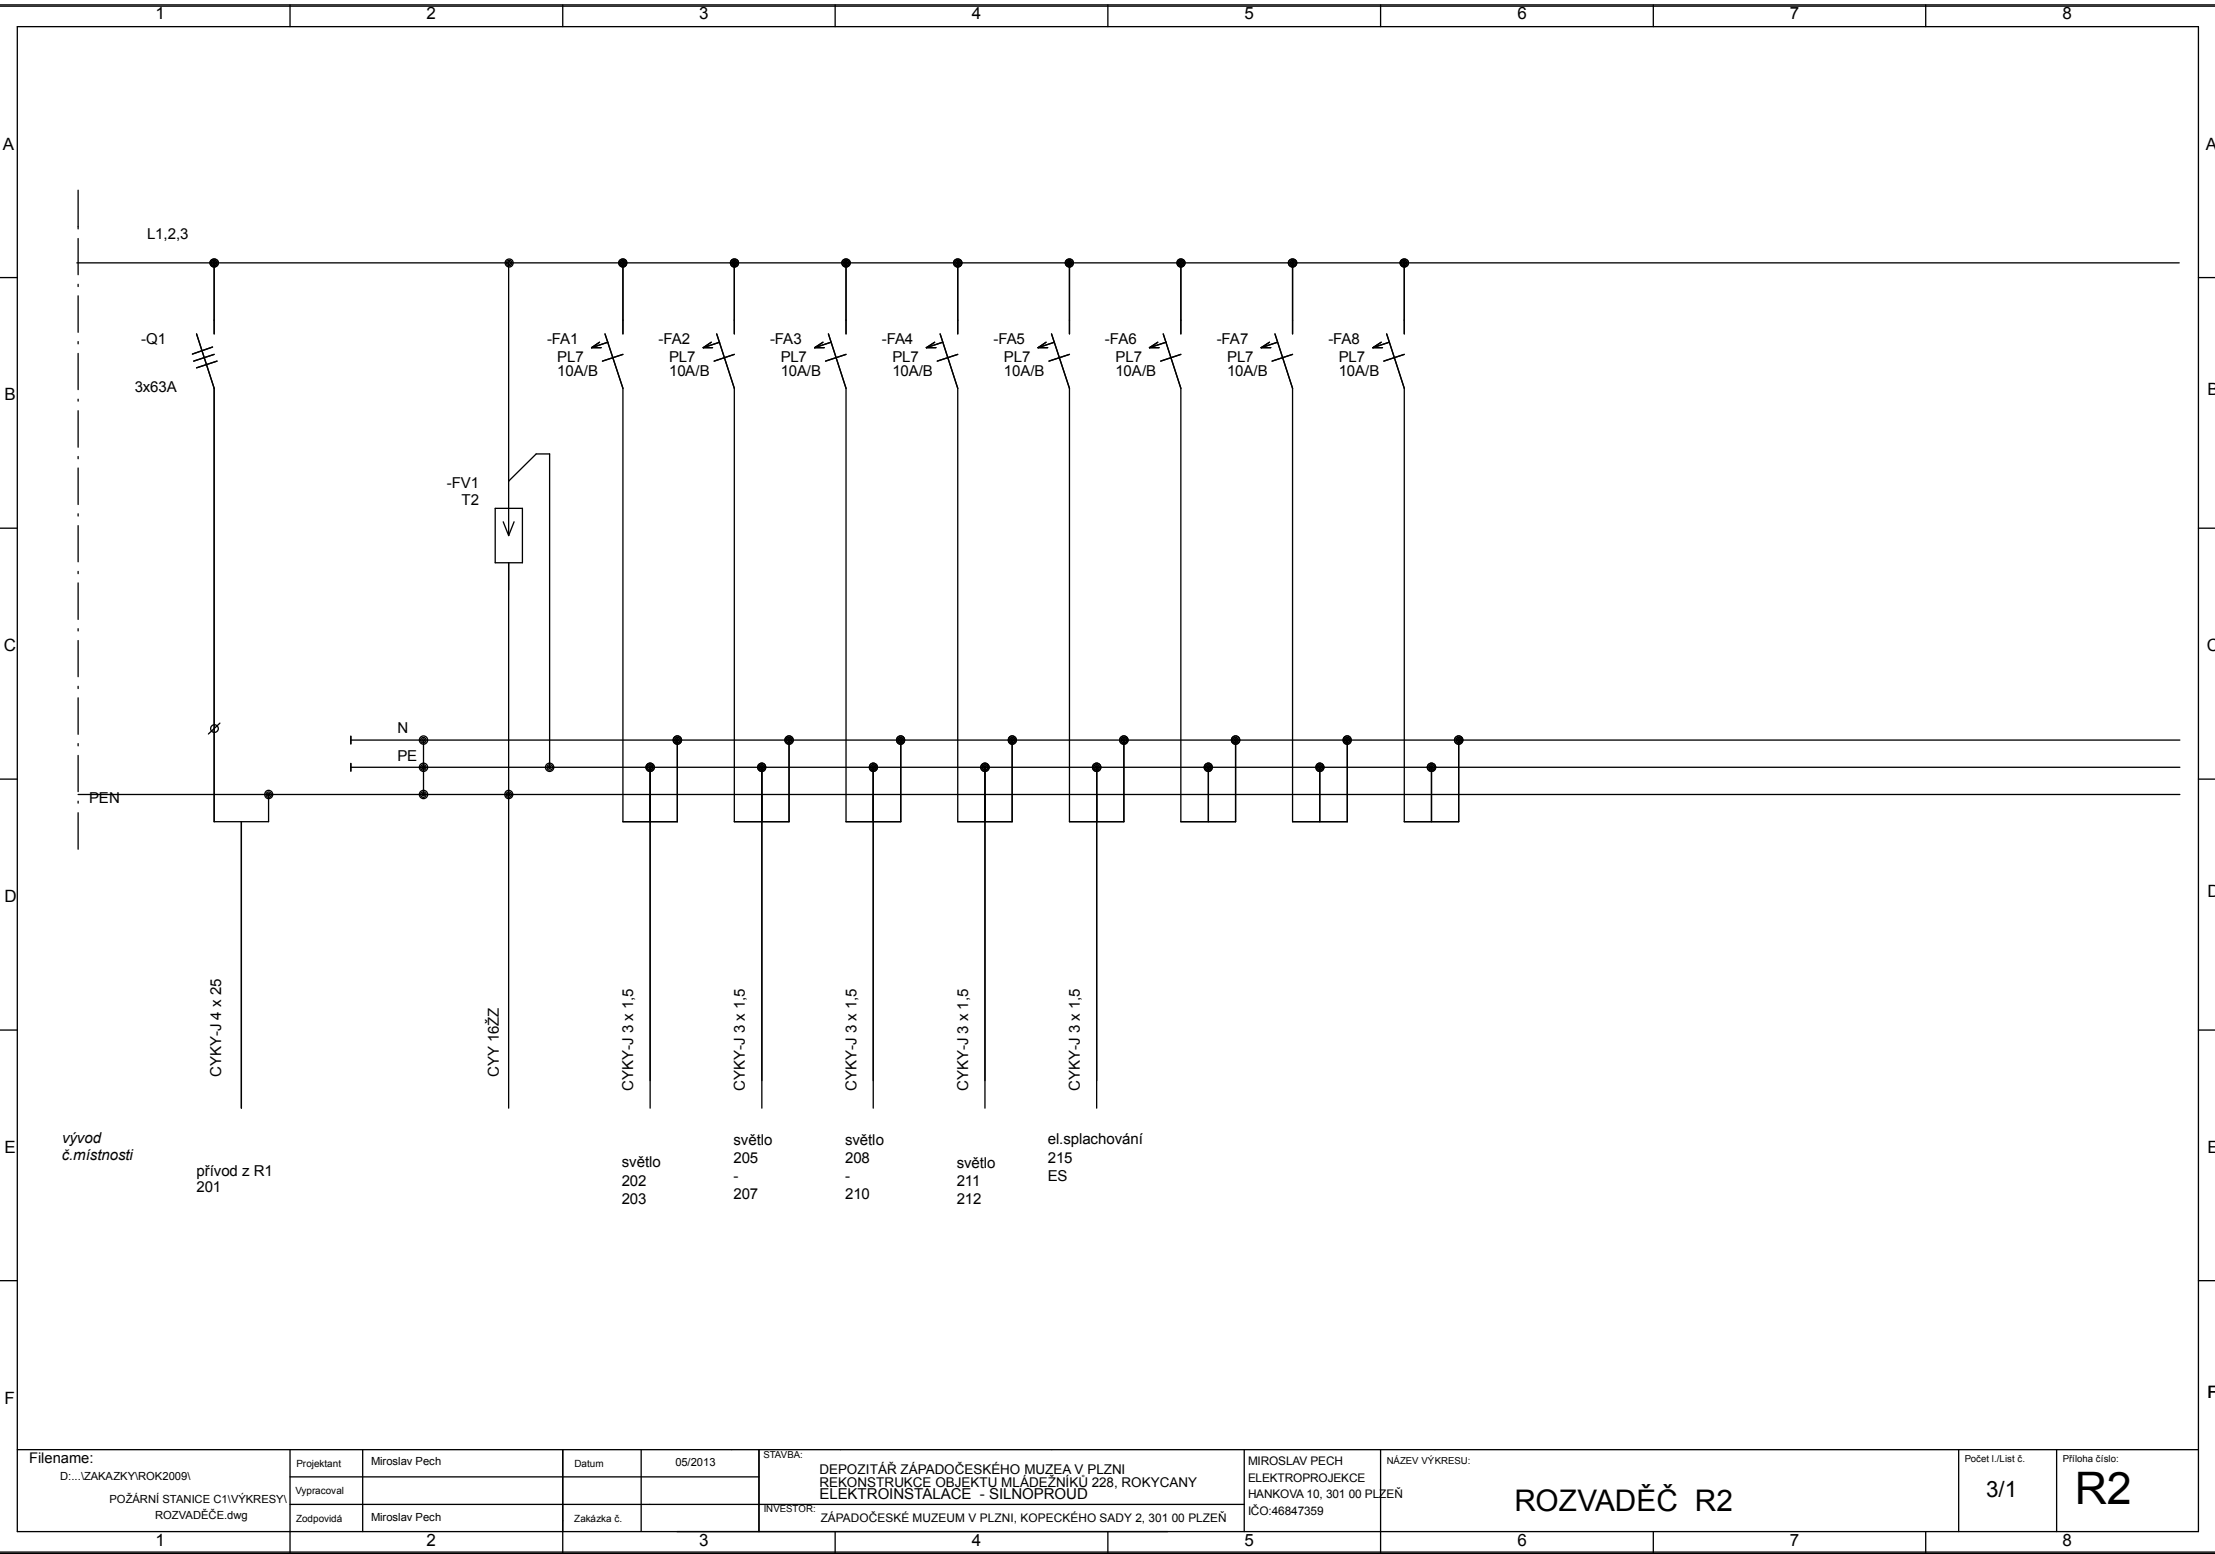

Filename: D:\...ZAKAZKY\ROK2009\POŽÁRNÍ STANICE C1\VÝKRESY\ROZVADĚČE.dwg	Projektant	Miroslav Pech	Datum	05/2013	STAVBA: DEPOZITÁŘ ZÁPADOČESKÉHO MUZEA V PLZNI REKONSTRUKCE OBJEKTU MLÁDEŽNÍKU 228, ROKYCANY ELEKTROINSTALACE - SILNOPROUD	MIROSLAV PECH ELEKTROPROJEKCE HÁNKOVA 10, 301 00 PLZEŇ IČO:46847359	NÁZEV VÝKRESU: ROZVADĚČ R2	Počet l./list č. 3/1	Příloha číslo: R2
	Vypracoval								
	Zodpovídá	Miroslav Pech	Zakázka č.						

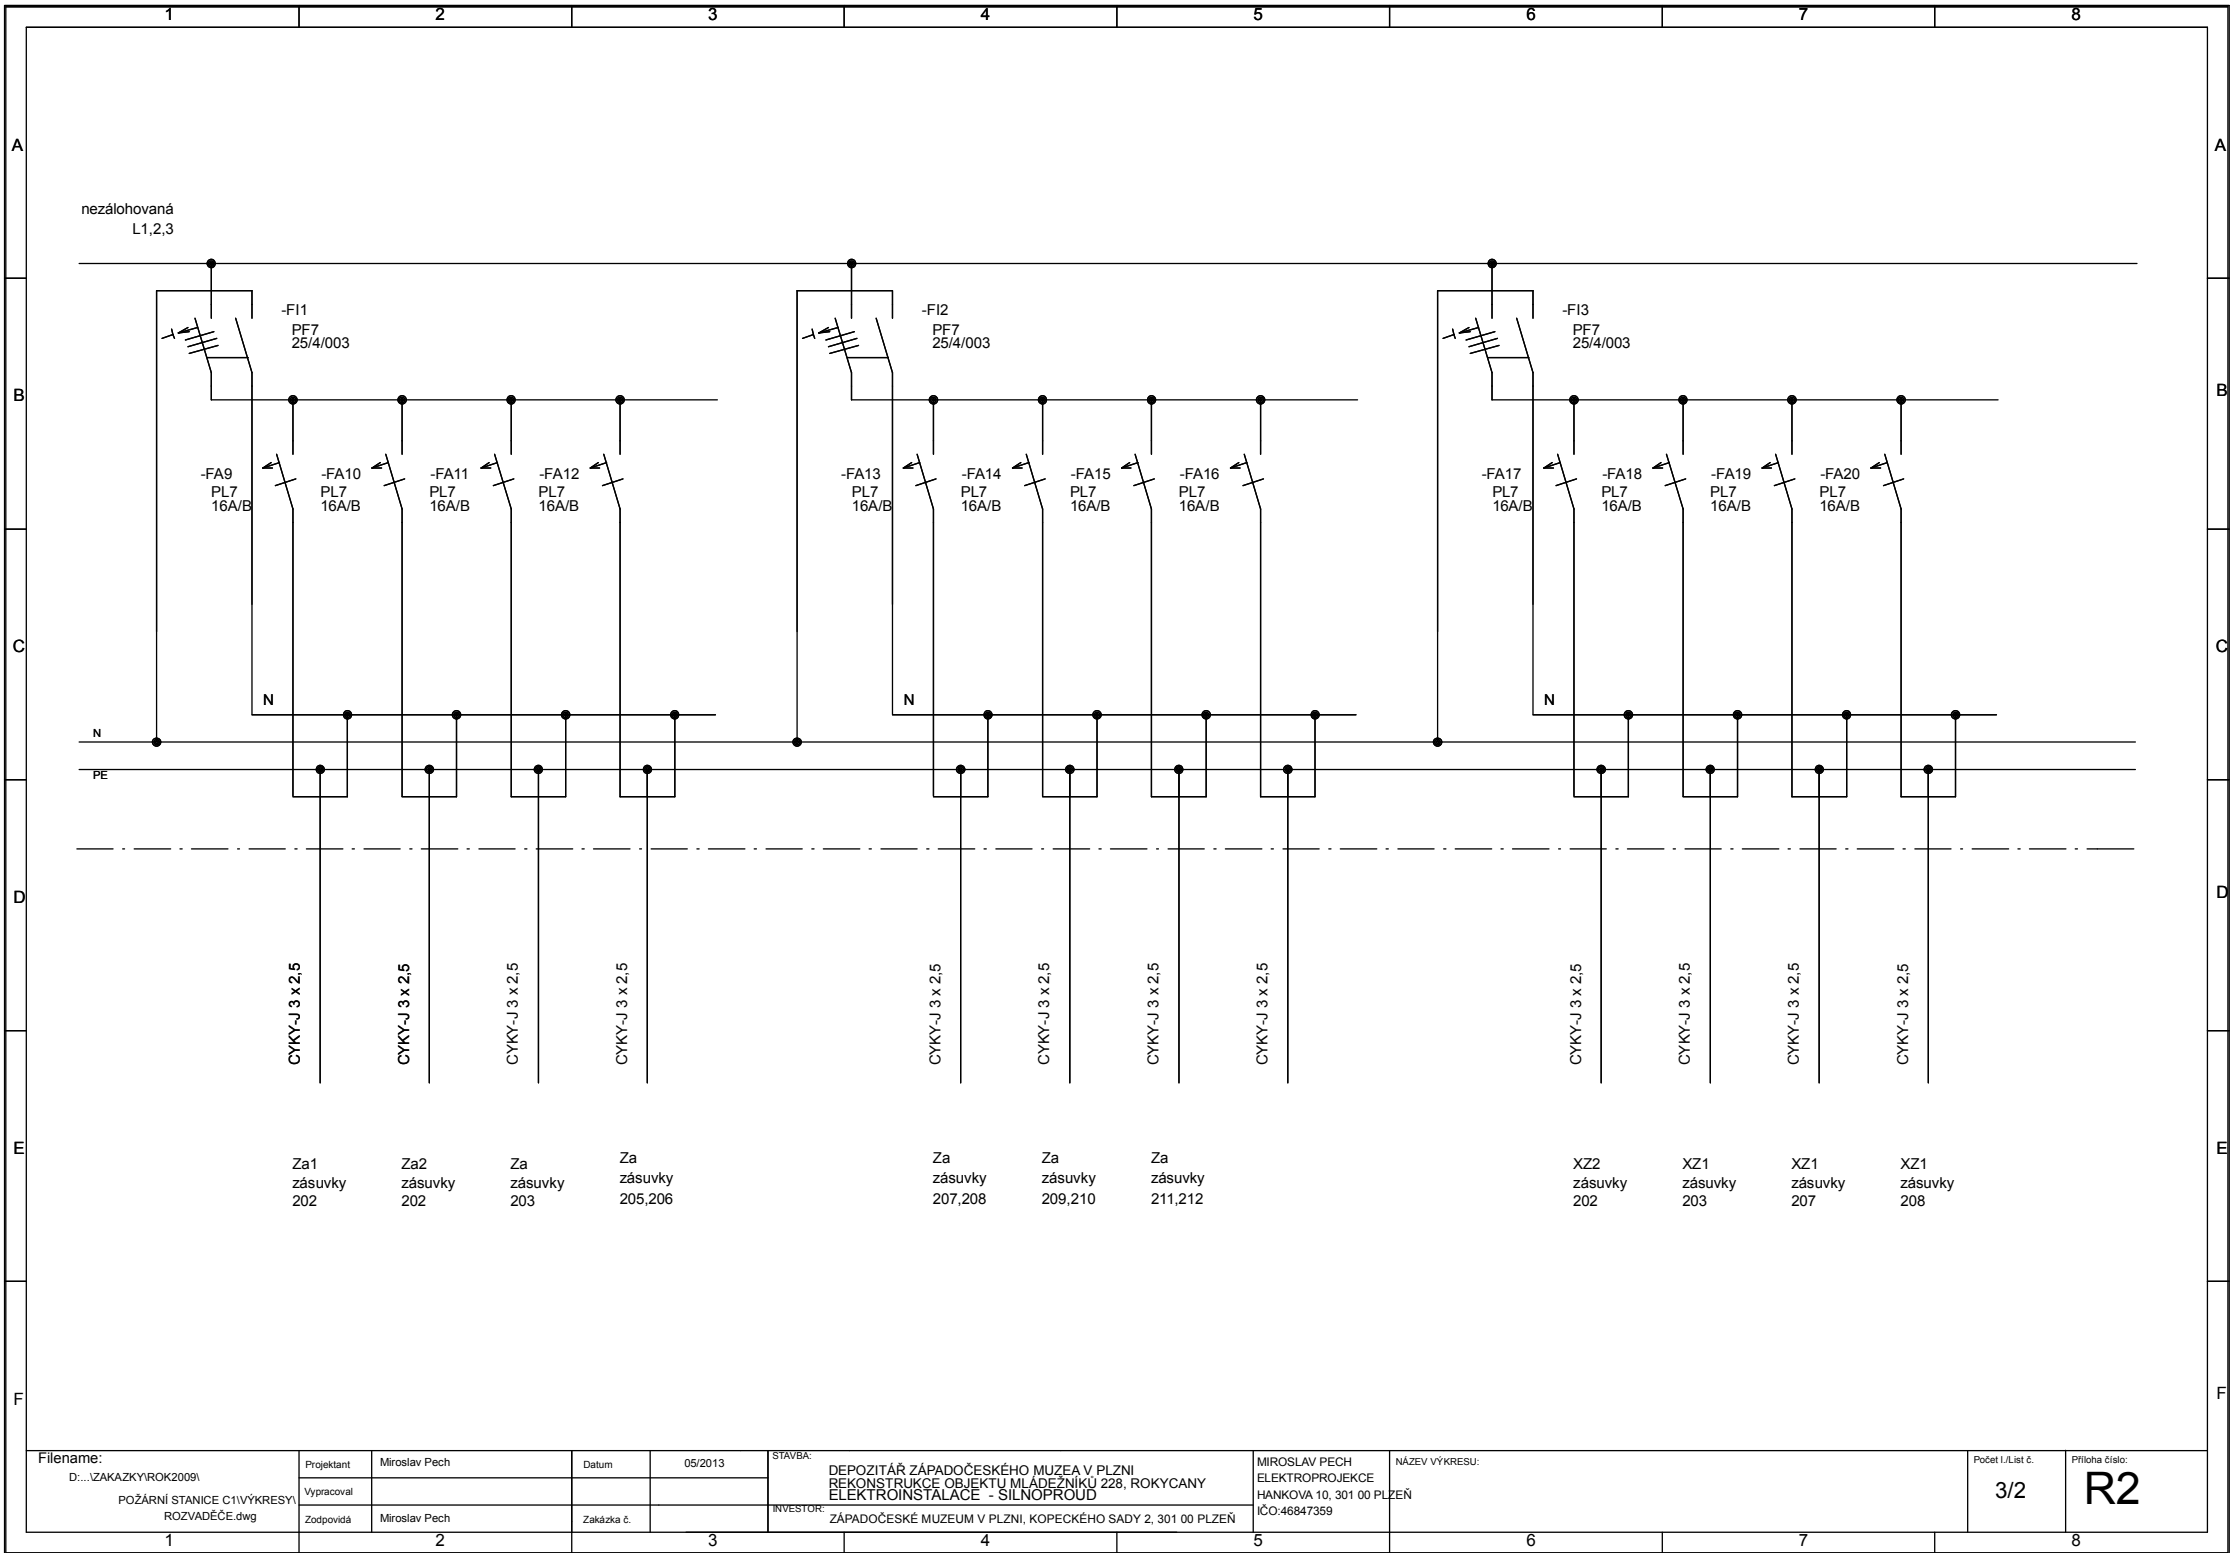

Filename: D:\...ZAKAZKY\ROK2009\POŽÁRNÍ STANICE C11\VÝKRESY\ROZVADĚČE.dwg	Projektant	Miroslav Pech	Datum	05/2013	STAVBA: DEPOZITÁŘ ZÁPADOČESKÉHO MUZEA V PLZNI REKONSTRUKCE OBJEKTU MLÁDEŽNÍKU 228, ROKYCANY ELEKTROINSTALACE - SILNOPROUD	MIROSLAV PECH ELEKTROPROJEKCE HANKOVA 10, 301 00 PLZEŇ IČO:46847359	NÁZEV VÝKRESU:	Počet l./list č. 3/2	Příloha číslo: R2
	Vypracoval								
	Zodpovídá	Miroslav Pech	Zakázka č.		INVESTOR: ZÁPADOČESKÉ MUZEUM V PLZNI, KOPECKÉHO SADY 2, 301 00 PLZEŇ				

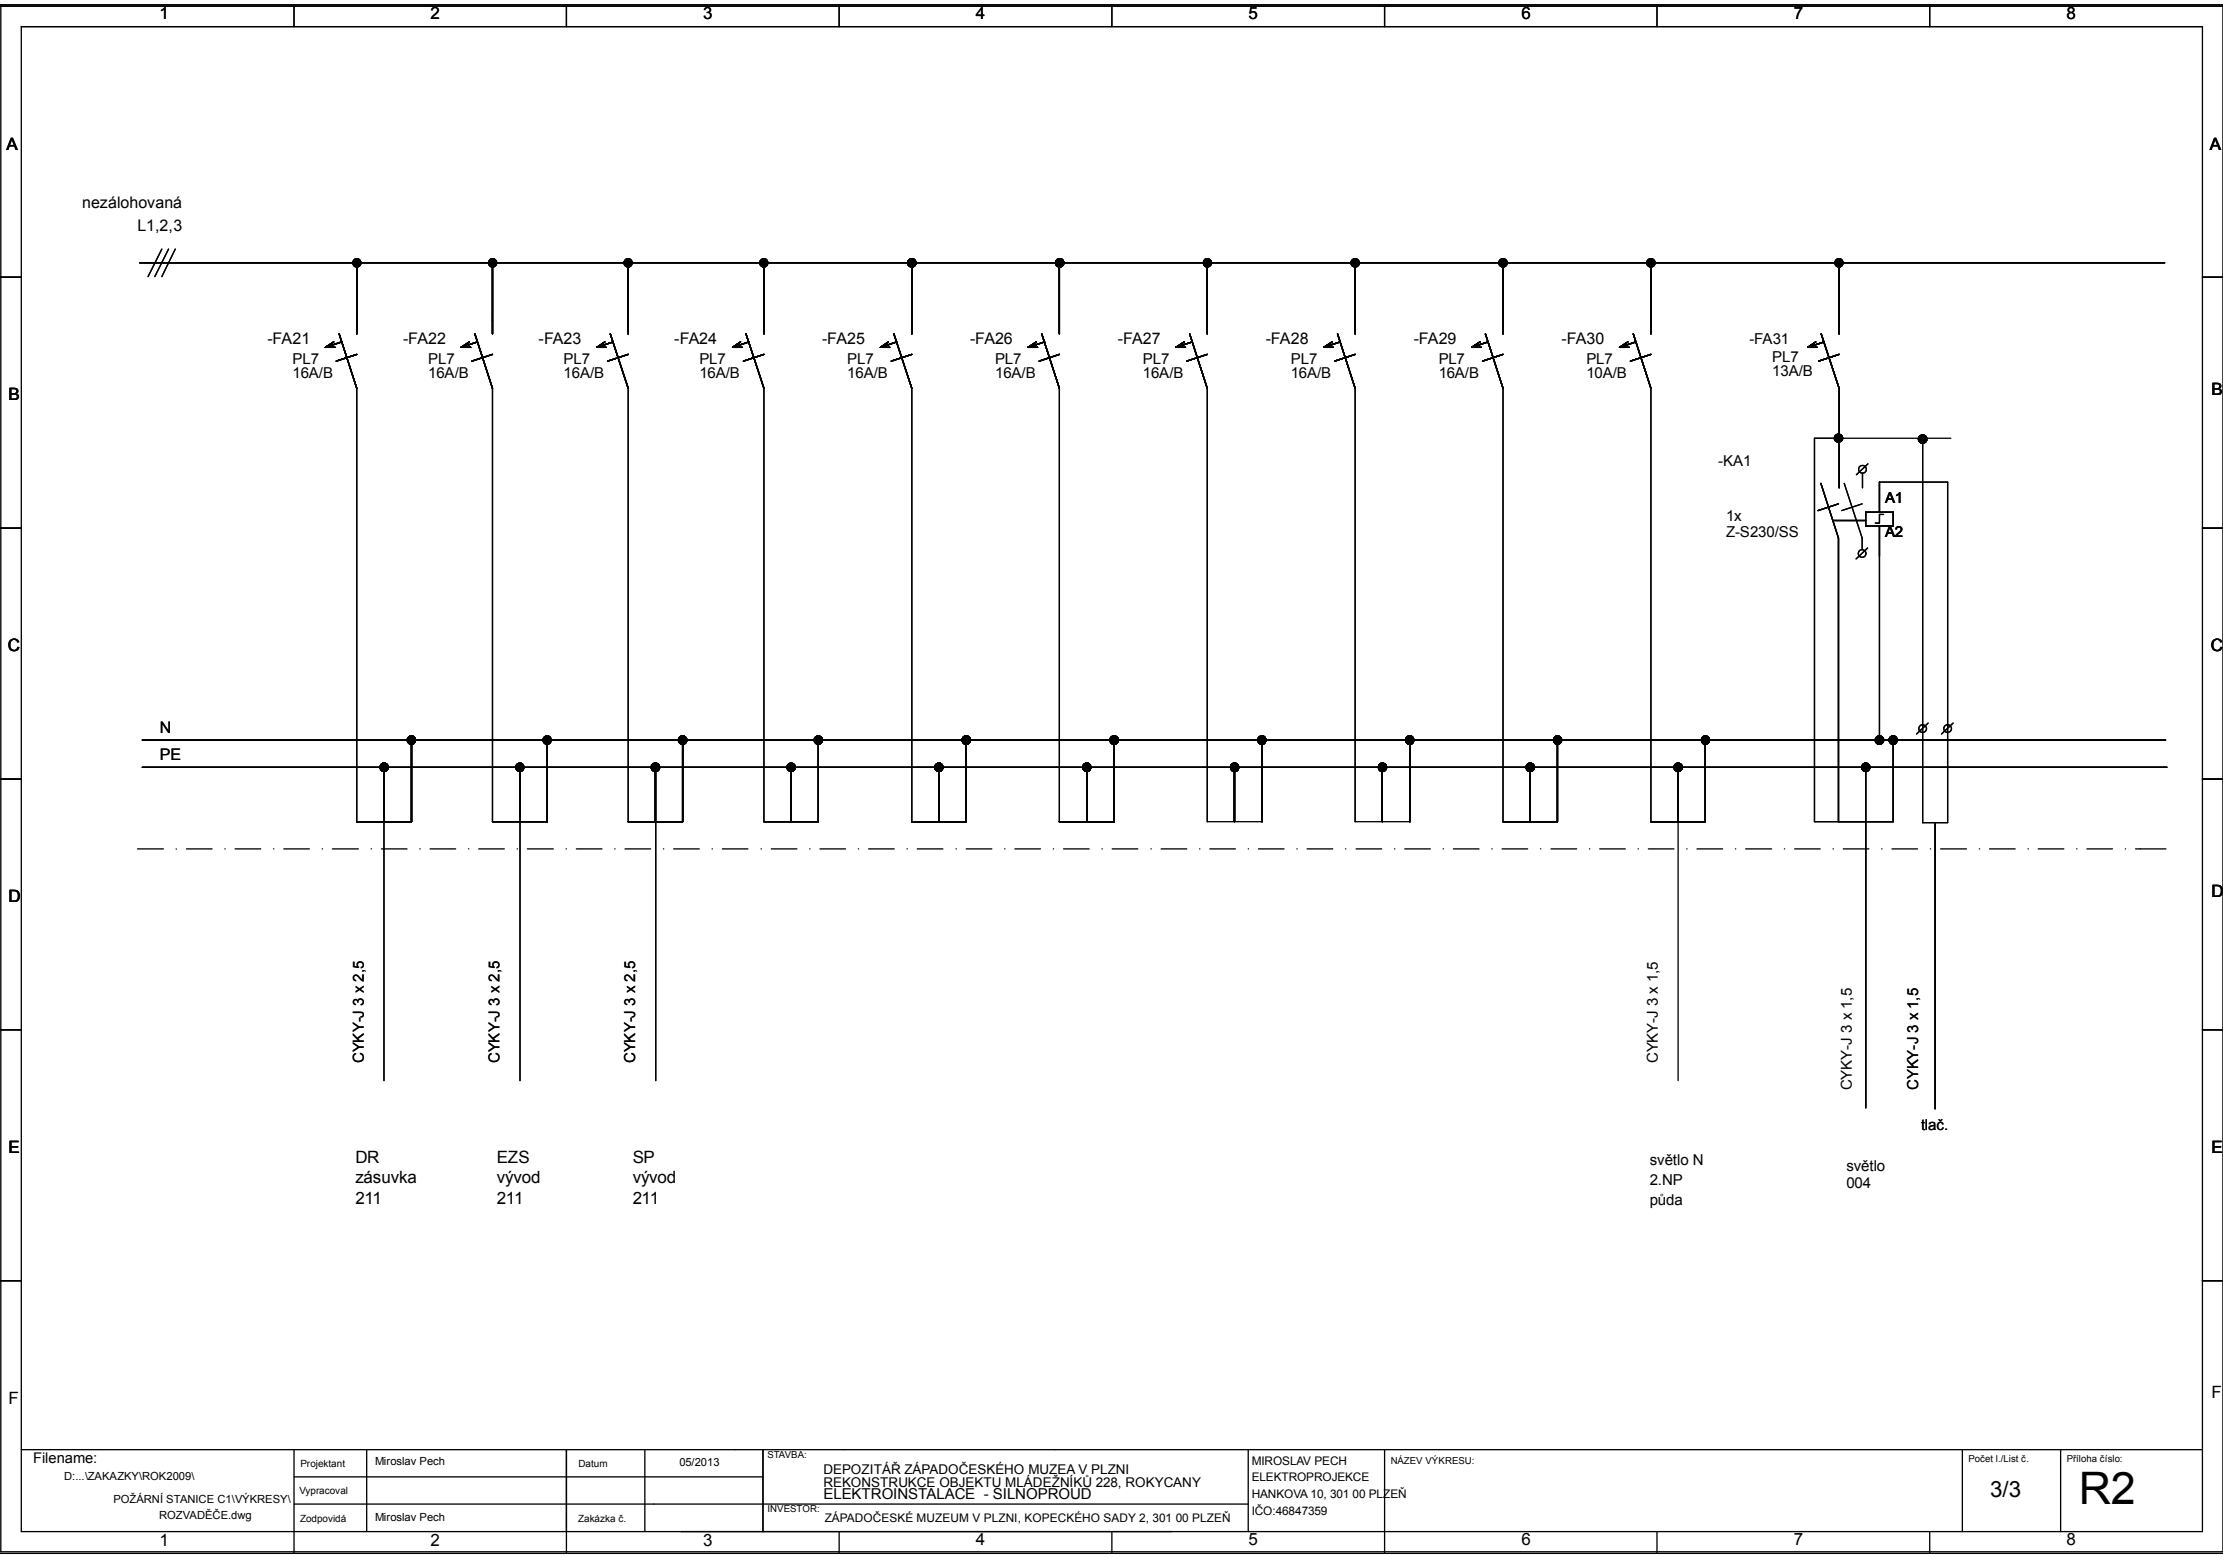

Filename: D:\...ZAKAZKY\ROK2009\POŽÁRNÍ STANICE C1\VÝKRESY\ROZVADĚČE.dwg	Projektant	Miroslav Pech	Datum	05/2013	STAVBA: DEPOZITÁŘ ZÁPADOČESKÉHO MUZEA V PLZNI REKONSTRUKCE OBJEKTU MLÁDEŽNÍKŮ 228, ROKYCANY ELEKTROINSTALACE - SILNOPROUD	MIROSLAV PECH ELEKTROPROJEKCE HANKOVA 10, 301 00 PLZEŇ IČO:46847359	NÁZEV VÝKRESU:	Počet l./List č. 3/3	Příloha číslo: R2
	Vypracoval								
	Zodpovídal	Miroslav Pech	Zakázka č.		INVESTOR: ZÁPADOČESKÉ MUZEUM V PLZNI, KOPECKÉHO SADY 2, 301 00 PLZEŇ				