






## P DORYS 2.NP - BOURACÍ PRÁCE

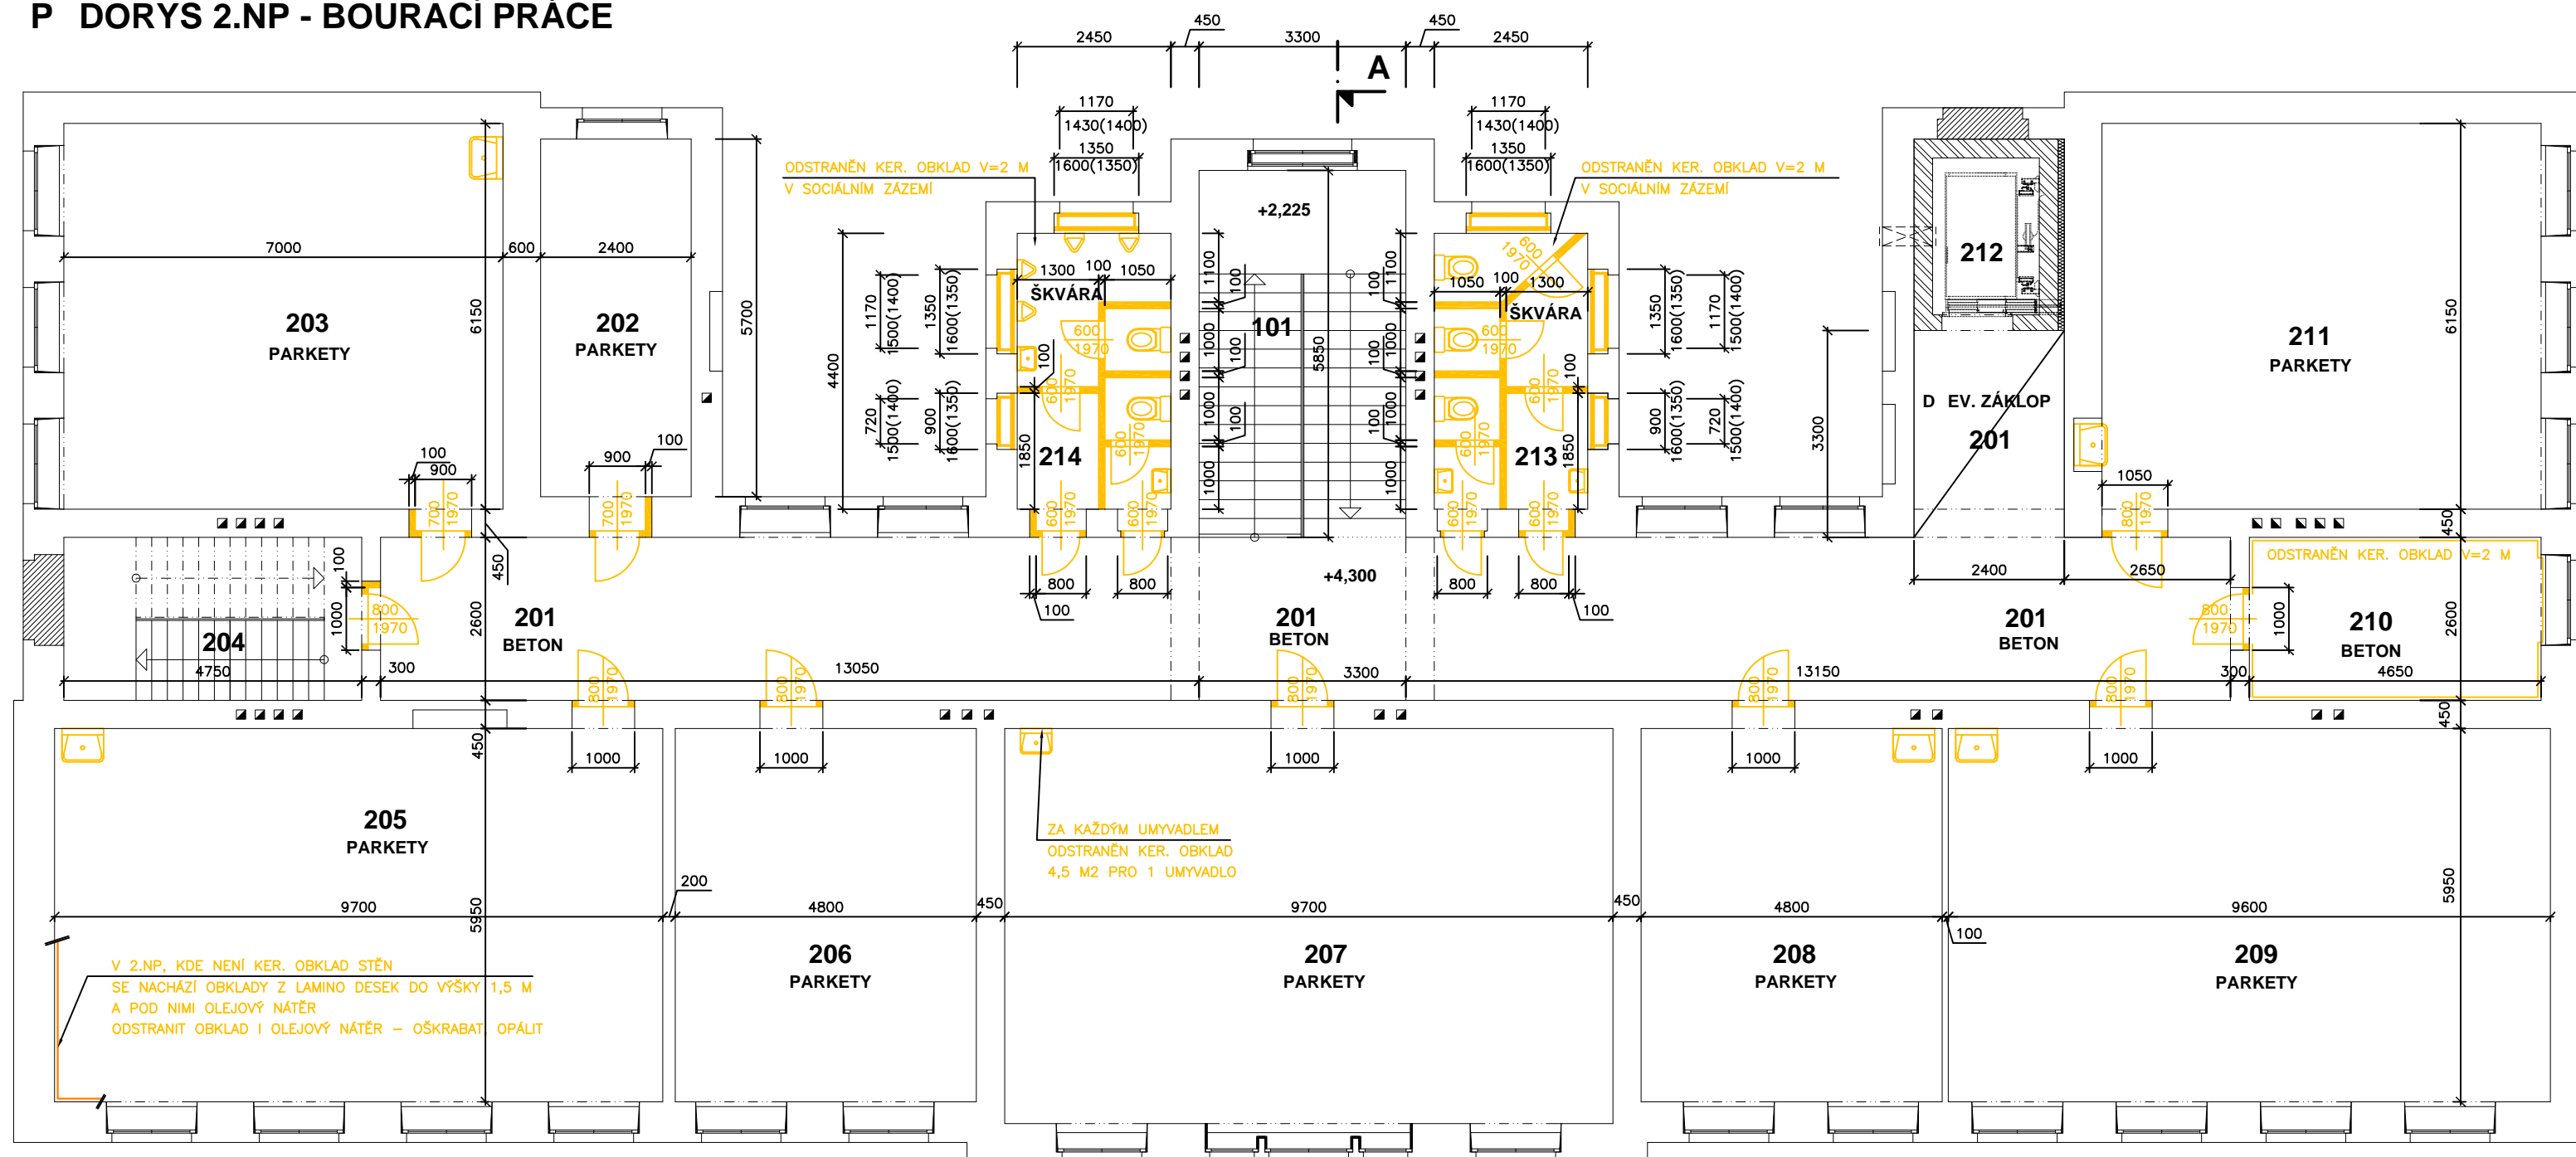

### POZNÁMKY:

- V 2.NP SE ODSTRANÍ STÁVAJÍCÍ NÁŠLAPNÁ VRSTVA, POVRCH O IŠT N
- V MÍSTNOSTECH . 213 A 214 SE ODSTRANÍ STÁVAJÍCÍ PODLAHA - NÁŠLAPNÁ VRSTVA, BETON, ŠKVÁRA V TL. CCA 100 MM NA STÁVAJÍCÍ ŠKVÁROVÝ NÁSYP UMÍSTĚNÝ NA KLENEBNÉ NOSNÉ KONSTRUKCI
- NA CELÉM OBJEKTU OKOPAT VENKOVNÍ OMÍTKU -Z 80% KROMĚ SGRAFIT A OBRAZ , TY SE ZACHOVÁJÍ, OPRAVÍ A OBNOVÍ
- VE VŠECH PATRECH ODSTRANIT : STARÉ NEVYUŽÍVANÉ ZTI (100 Mb - VODOVODNÍ POTRUBÍ, 100 Mb- KANALIZACE), ZAÍZOVACÍ PEDIMENTY (30 KS UMYVADEL, 10 KS ZÁCHODOVÝCH MÍS, 8 KS PISOÁR ) , ELEKTRO ROZVODY, DEMONTÁŽ NEVYUŽÍVANÝCH KONZOL - 20 KS
- ODSTRANIT KER. OBKLAD STĚN (M. . 210, SOCIÁLNÍ ZÁZEMÍ - M. . 213 A 214, ZA UMYVADLY - PRO 1 UMYVADLO 4,5 M2)
- V CELÉM 2.NP , KROMĚ MÍSTNOSTÍ KDE SE NACHÁZÍ KERAMICKÝ OBKLAD, JSOU STĚNY OBLOŽENY OBKLADEM Z LAMINO DESEK VÝŠKY 1,5 M, POD KTERÝMI JE OLEJOVÝ NÁTĚR OBKLAD Z LAMINO DESEK I OLEJOVÝ NÁTĚR SE ODSTRANÍ, NÁTĚR OŠKŘÁBE, OPÁLÍ
- V 1.NP A 2.NP ODSTRANIT ROLETY - CELKEM 30 KS A STÁVAJÍCÍ TABULE - CELKEM 15 KS

**LEGENDA:**


	STÁVAJÍCÍ KONSTRUKCE
	STÁVAJÍCÍ KONSTRUKCE – DOZDÍVKY NEBO ZAZDÍVKY PŮVODNÍCH OTVORŮ
	STÁVAJÍCÍ KONSTRUKCE – ZDĚNÉ Z CÍHEL
	BOURANÉ KONSTRUKCE

### TABULKA MÍSTNOSTÍ 2. NP


Č. M.	NÁZEV MÍSTNOSTI	M <sup>2</sup>
101	SCHODIŠTĚ	19,30
201	CHODBA	85,45
202	KABINET	14,17
203	TERMINÁLOVÁ UČEBNA	43,69
204	SCHODIŠTĚ	12,45
205	UČEBNA	58,50
206	KABINET	29,12
207	UČEBNA	62,30
208	KABINET	29,12
209	UČEBNA	57,55
210	KABINET	12,20
211	UČEBNA	43,74
212	VÝTAHOVÁ ŠACHTA	4,25
213	SOCIÁLNÍ ZÁZEMÍ	10,78
214	SOCIÁLNÍ ZÁZEMÍ	10,78

[illegible]

ODSTRANĚNÍ VRSTEV PODLAHY V TL. 100 MM NA ŠKVÁROVÝ NÁSP NAD KLENBOU  
ODSTRANĚNÍ VRSTEV PODLAHY V TL. 100 MM NA ŠKVÁROVÝ NÁSP NAD KLENBOU

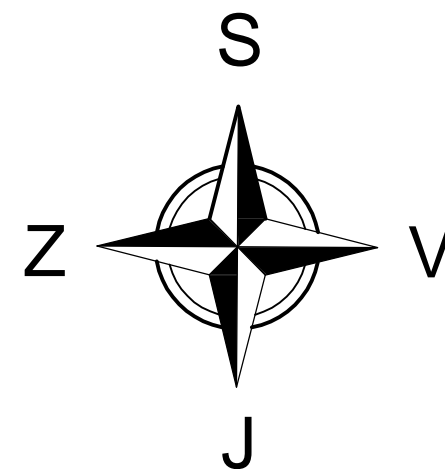

L. BENEDA, stavební a projekční kancelář



VED. PROJ.:  
L. BENEDA

ODP. PROJ.:  
M. SMUTNÝ

VYPRACOVALA:  
D. PLUHAŘOVÁ

OBEČ: ROKYCANY

STAVEBNÍ ÚŘAD: ROKYCANY

INVESTOR: ZÁPADOČESKÉ MUZEUM V PLZNI, PŘÍSPĚVKOVÁ ORGANIZACE, KOPECKÉHO SADY 2, 301 00 PLZEŇ

REKONSTRUKCE OBJEKTU MLÁDEŽNÍKŮ 228, ROKYCANY

2. ETAPA – ZMĚNA VYUŽITÍ OBJEKTU

PRO POTŘEBY ZÁPADOČESKÉHO MUZEJA V PLZNI

D. DOKUMENTACE OBJEKTŮ A TECHNYCKÝCH A TECHNOLOGICKÝCH ZAŘÍZENÍ

D.1.1) ARCHITEKTONICKO – STAVEBNÍ ŘEŠENÍ

D.1. DOKUMENTACE STAVEBNÍHO NEBO INŽENÝRSKÉHO OBJEKTU

D.1.2) STAVEBNÉ KONSTRUKČNÍ ŘEŠENÍ

PŮDORYS 2.NP – BOURACÍ PRÁCE

LUBOŠ BENEDA

ČIŽICKÁ 279, 332 09 ŠTĚNOVICE

IC: 13882589 • DIČ: CZ5807271008

PROVOZOVNA: CERNICKÁ 9 A 11

301 36 PLZEŇ

RAZÍTKO:

DATUM:01.2016

STUPEŇ:PROJEKT

Č. ZAKÁZKY:201601

FORMÁT:3xA4

MĚŘ.:1:100

D.1.1-2.

Č. VÝKŘ.:10.