


EZ A-A - STÁVAJÍCÍ STAV

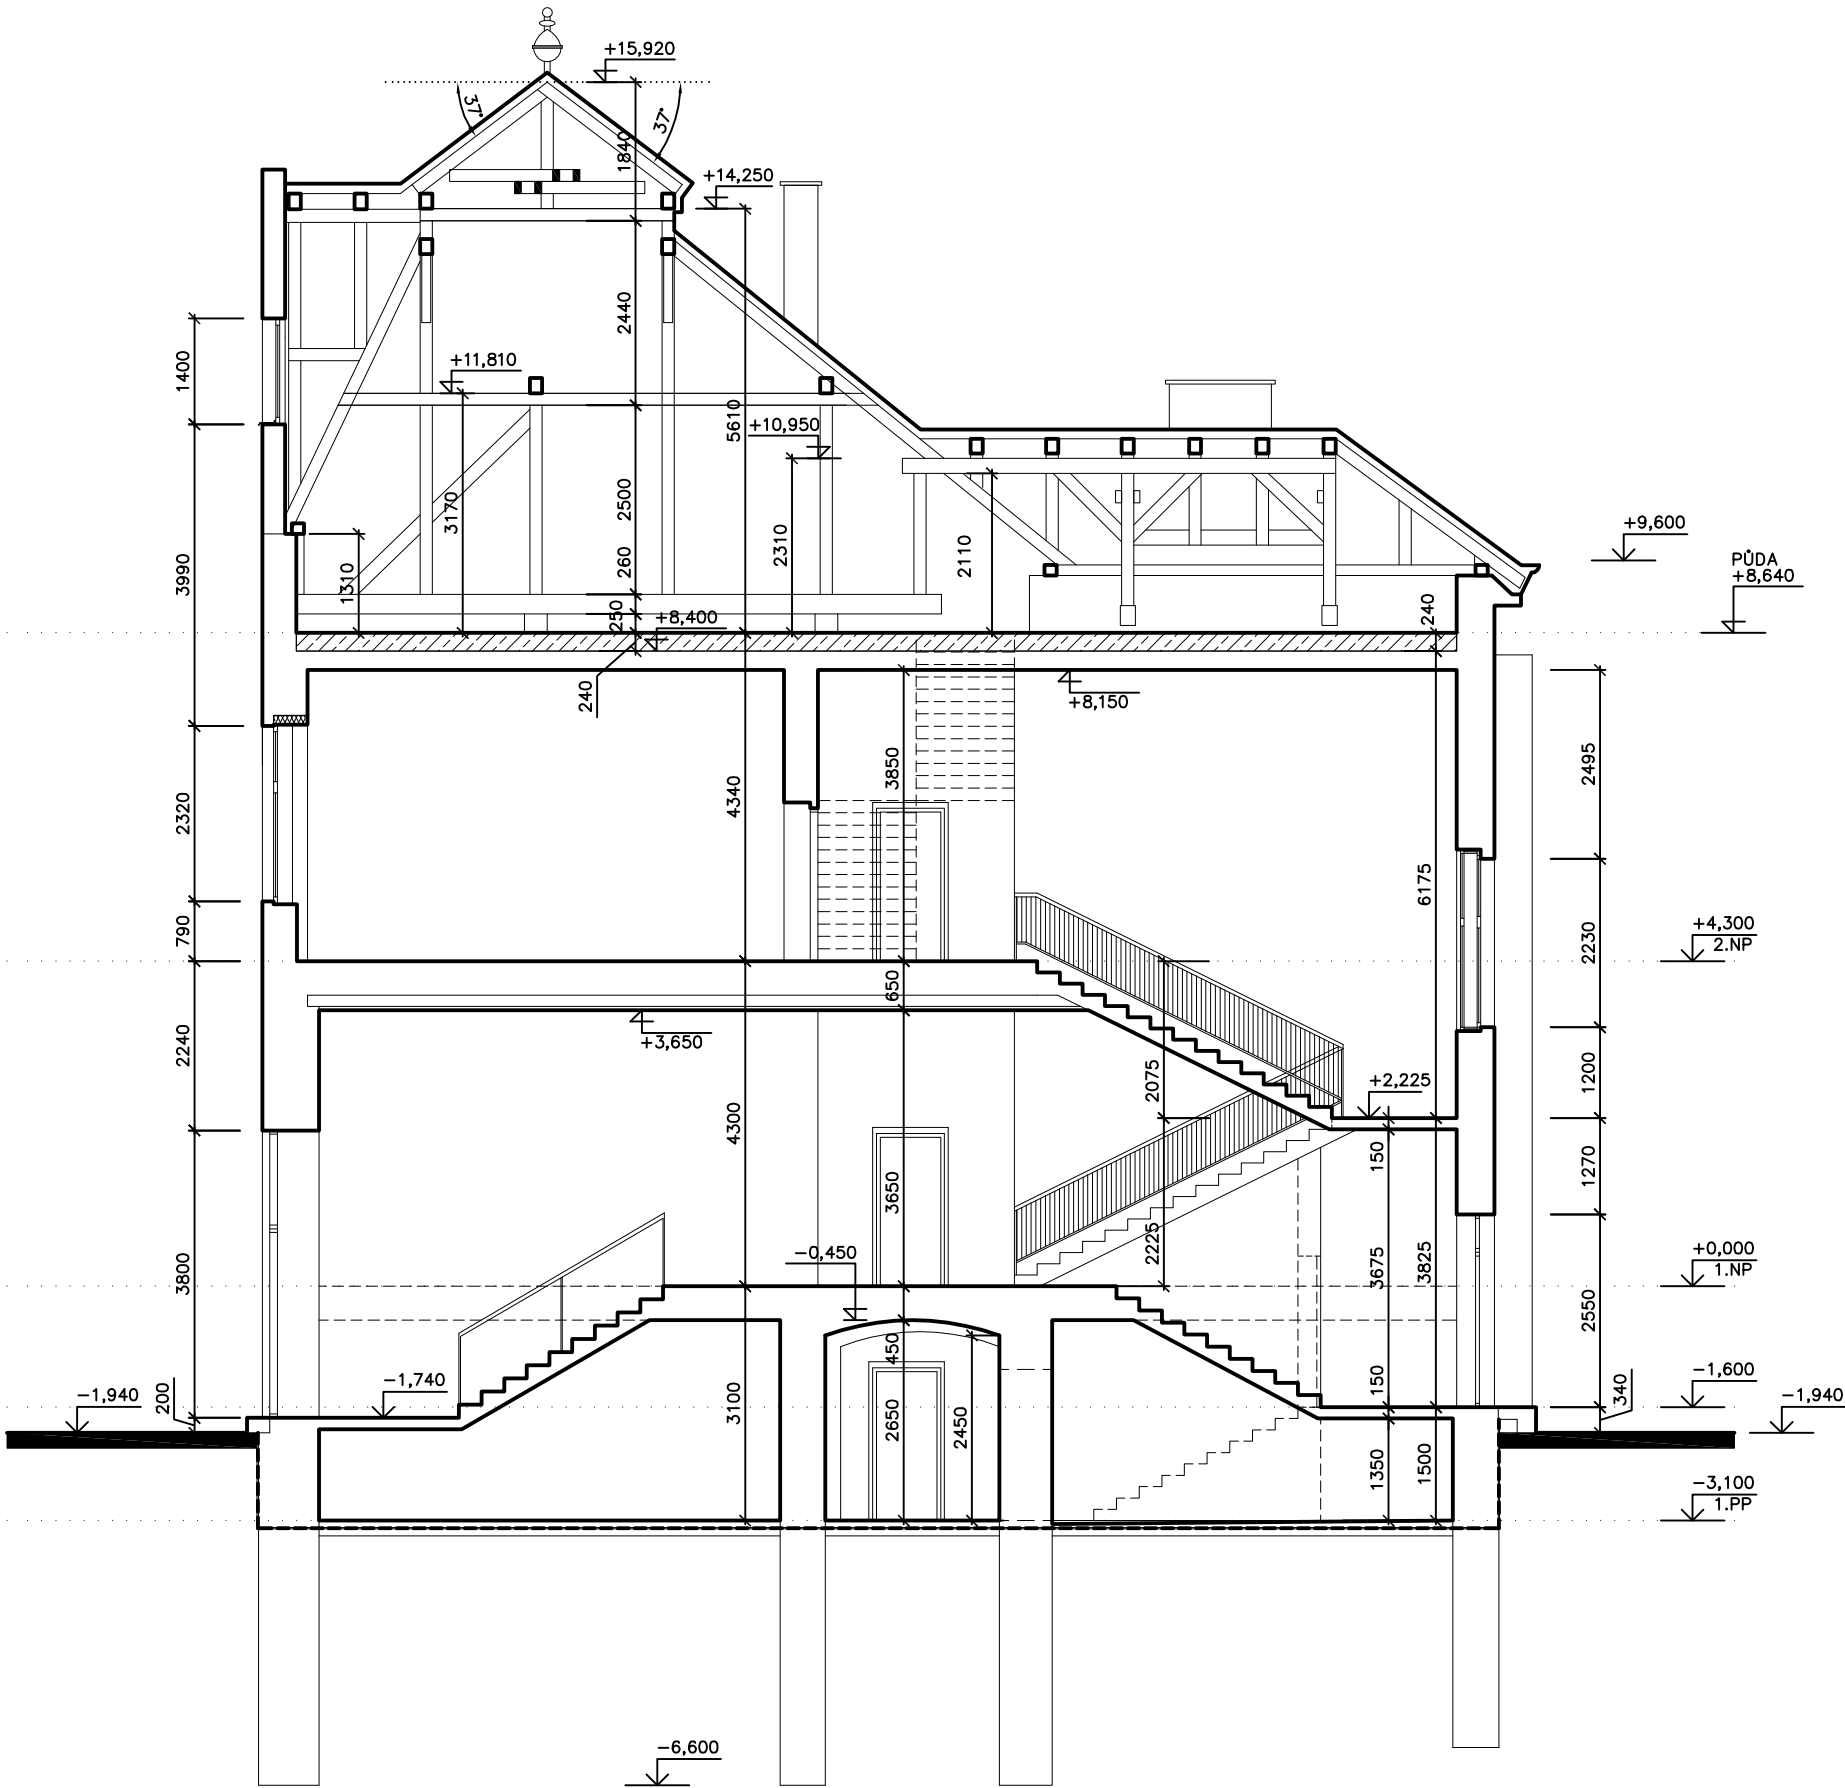

LEGENDA:

STÁVAJÍCÍ KONSTRUKCE

L. BENEDA, stavební a projekční kancelář

VED. PROJ.: L. BENEDA	ODP. PROJ.: M. SMUTNÝ	VYPRACOVALA: D. PLUHAŘOVÁ	<b>LUBOŠ BENEDA</b> <b>ČIŽICKÁ 279, 332 09 ŠTĚNOVICE</b> <b>IČ: 13882589 • DIČ: CZ5807271008</b> <b>PROVOZOVNA: ČERNICKÁ 9 A 11</b> <b>301 36 PLZEN</b>	
OBEC: ROKYCANY	STAVEBNÍ ÚŘAD: ROKYCANY			
INVESTOR: ZÁPADOČESKÉ MUZEUM V PLZNI, PŘÍSPĚVKOVÁ ORGANIZACE, KOPECKÉHO SADY 2, 301 00 PLZEŇ				
<b>REKONSTRUKCE OBJEKTU MLÁDEŽNÍKŮ 228, ROKYCANY</b> <b>2. ETAPA – ZMĚNA VYUŽITÍ OBJEKTU</b> <b>PRO POTŘEBY ZÁPADOČESKÉHO MUZEJA V PLZNI</b> <small>D. DOKUMENTACE OBJEKTŮ A TECHNICKÝCH A TECHNOLOGICKÝCH ZAŘÍZENÍ D.1.1) ARCHITEKTONICKO – STAVEBNÍ ŘEŠENÍ</small> <small>D.1. DOKUMENTACE STAVEBNÍHO NEBO INŽENÝRSKÉHO OBJEKTU D.1.2) STAVEBNĚ KONSTRUKČNÍ ŘEŠENÍ</small>			RAZÍTKO:	
			DATUM:	01.2016
			STUPEŇ:	PROJEKT
			Č. ZAKÁZKY:	201601
			FORMÁT:	3xA4
ŘEZ A–A – STÁVAJÍCÍ STAV			MĚŘ.: 1:100	D.1.1-2. 6. Č. VÝKR.: