PŮDORYS 1.NP - NOVÝ STAV

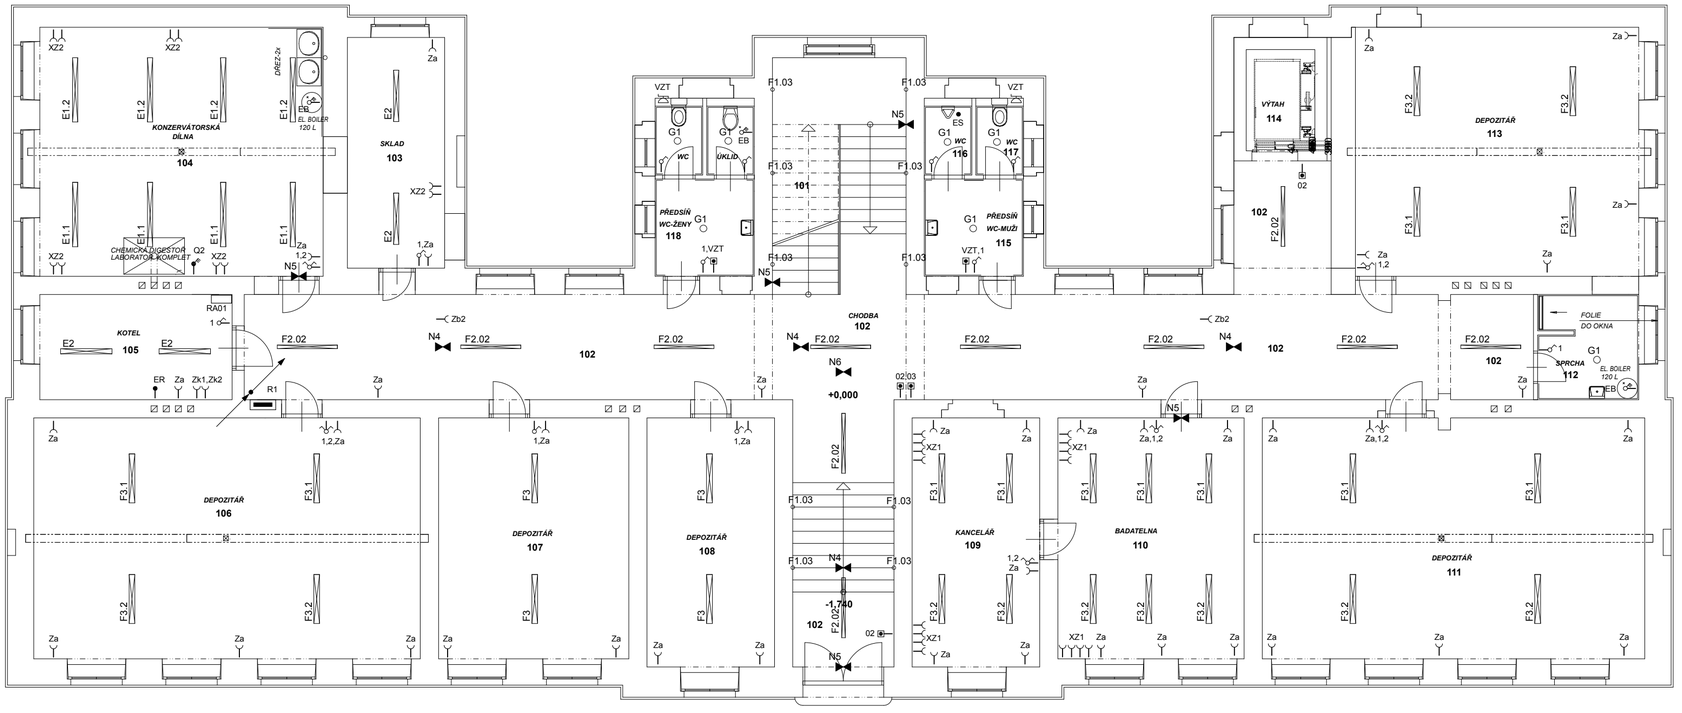

Legenda:

rozvaděče
X1...stávající rozpojovací skříň na fasádě, místo připojení na rozvod provozovatele

RE...hlavní rozvaděč, stávající provedení s měřením ČEZ, nutná rekonstrukce (odrezování, nátěry)
RH1...nové vývodové pole pro část ZČM, 600/2000/300mm
- část s podružným měřením pro objekt
- s hlavním vypínačem TOTAL STOP
- přívod
- vývody pro stoupací vedení + vnitřní elektroinstalaci
RH2...nové vývodové pole pro část OSTATNÍ, 600/2000/300mm
R1,R2...rozvaděč běžná elektroinstalace každého podlaží (přívod z RH1, napájení systémem HDV)

svítidla, vývody
D3...zář.svítidlo 1x54W, IP65, IK07
E1...zář.svítidlo 1x80W, IP65
E2...zář.svítidlo 2x36W, elektronický předřadník, IP65
F1...zář.svítidlo 2x25W, elektronický předřadník s teplým startem, IP20,
F2...zář.svítidlo 2x32W, elektronický předřadník s teplým startem, IP20,
F3...zář.svítidlo 2x54W, IP20
G1...LED svítidlo 31W/4000K/3000lm, IP20, 230V
N4...LED svítidlo 3W/201lm, IP42, SE, samostatnost 1hodina
N5...nouz.svítidlo 6W/200lm, IP42, třída izolace II
N6...LED svítidlo 1,4W, NM, IP30 samostatnost svítidla 1 hodina, vč.závěsné sady a napájení
DOPLŇUJÍCÍ SPECIFIKACE VIZ VÝKAZ VÝMĚR

POZNÁMKA:
MŮŽE DOJÍT KE ZMĚNĚ, TYPY SVÍTIDEL NUTNO KONZULTOVAT PŘED NÁKUPEM

zásuvky
Za...běžná, ochrana proudovým chráničem, 230V/16A,IP20
Zb1...pro počítačovou techniku, (doporučená přepěťová ochrana) 230V/16A, IP20
Zb2...pro počítačovou techniku wifi na stropě, (doporučená přepěťová ochrana) 230V/16A, IP20
Zc...se zvýšeným krytím, ochrana proudovým chráničem, 230V/16A, IP44
XZ1...sestava zásuvek 4x 16A/230V s přepěťovou ochranou D (IP20)
XZ2...sestava zásuvek 2x 16A/230V (IP20)
Z3.a... se zvýšeným krytím, ochrana proudovým chráničem, 400V/16A, IP44
Z3.b... se zvýšeným krytím, ochrana proudovým chráničem, 400V/32A, IP44

vývody dle profesí
V...zařízení VZT
- ovládání senzorem + doběh
Q...vývody pro digestoře
Zk...zásuvky pro kotle topení, možnost vypnutí z RA01
ER...regulace topení, pouze přívod
RA01...rozvaděč měření a regulace, pouze přívod
EB...el.boiler
ES...senzory splachování, poze přívod

Poznámka:
1, čísla u svitidel označují obvod
2, čísla u zásuvek označují okruh
3, instalace bude provedena, pod omítkou, v konstrukci příček ev. podlahou
4, světelné okruhy budou v provedení CYKY 3x1,5 (5 x1,5)
5, zásuvkové a technologické okruhy budou v provedení CYKY 3x2,5 (5x2,5, 5x4)
6, vývody v kuchyni nutno provádět po konzultaci s dodavatelem vybavení
7- před nákupen je nutné typy interierových svítidel, zásuvek a vypínačů konzultovat s majitelem

LEGENDA:

- STÁVAJÍCÍ KONSTRUKCE
- STÁVAJÍCÍ KONSTRUKCE - DOZDÍVKY NEBO ZAZDÍVKY PŮVODNÍCH OTVORŮ
- STÁVAJÍCÍ KONSTRUKCE - ZDĚNÉ Z CIHEL
- DOZDÍVKY NEBO ZAZDÍVKY OTVORŮ DO STÁVAJÍCÍCH KONSTRUKCÍ

TABULKA MÍSTNOSTÍ 1. NP

Č.M.	NÁZEV MÍSTNOSTI	M²
101	SCHODIŠTĚ	19,30
102	CHODBA VČ. VÝROVN. SCHOD.	112,50
103	SKLAD	13,68
104	KONZERVÁTORSKÁ DÍLNA	43,46
105	KOTEL	12,55
106	DEPOZITÁŘ	57,63
107	DEPOZITÁŘ	28,37
108	DEPOZITÁŘ	19,57
109	KANCELÁŘ	19,57
110	BADATELNA	28,12
111	DEPOZITÁŘ	56,95
112	SPRCHA	6,39
113	DEPOZITÁŘ	43,66
114	VÝTAHOVÁ ŠACHTA	4,25
115	PŘEDSÍŇ WC-MUŽI	5,88
116	WC - KABINA	2,23
117	WC - KABINA	2,23
118	PŘEDSÍŇ WC-ŽENY	5,88
119	WC - KABINA	2,23
120	ÚKLID	2,23
	CELKEM:	486,68

S
Z V
J

MIROSLAV PECH
ELEKTROPROJEKCE
HANKOVA 10, 301 00 PLZEŇ
IČO:46847359
pechel@volny .cz

L. BENEDA, stavební a projekční kancelář

VED. PROJ.: L. BENEDA	ODP. PROJ.: M. PECH	VYPRACOVALA:
OBEC: ROKYCANY		STAVEBNÍ ÚŘAD: ROKYCANY
INVESTOR: ZÁPADOČESKÉ MUZEUM V PLZNI, PŘÍSPĚVKOVÁ ORGANIZACE, KOPECKÉHO SADY 2, 301 00 PLZEŇ		

LUBOŠ BENEDA
ČIŽICKÁ 279, 332 09 ŠTĚNOVICE
IČ: 13882589 • DIČ: CZ5807271008
PROVOZOVNA: ČERNICKÁ 9 A 11
301 36 PLZEŇ

REKONSTRUKCE OBJEKTU MLÁDEŽNÍKŮ 228, ROKYCANY
2. ETAPA - ZMĚNA VYUŽITÍ OBJEKTU
PRO POTŘEBY ZÁPADOČESKÉHO MUZEA V PLZNI
D.1.4) C. SILNOPROUDÁ ELEKTROTECHNIKA

PŮDORYS 1.NP

RAZÍTKO:	
DATUM:	01.2016
STUPEŇ:	PROJEKT
Č. ZAKÁZKY:	201601
FORMÁT:	3xA4
MĚŘ.: 1:100	Č. VÝKR.: **3.**