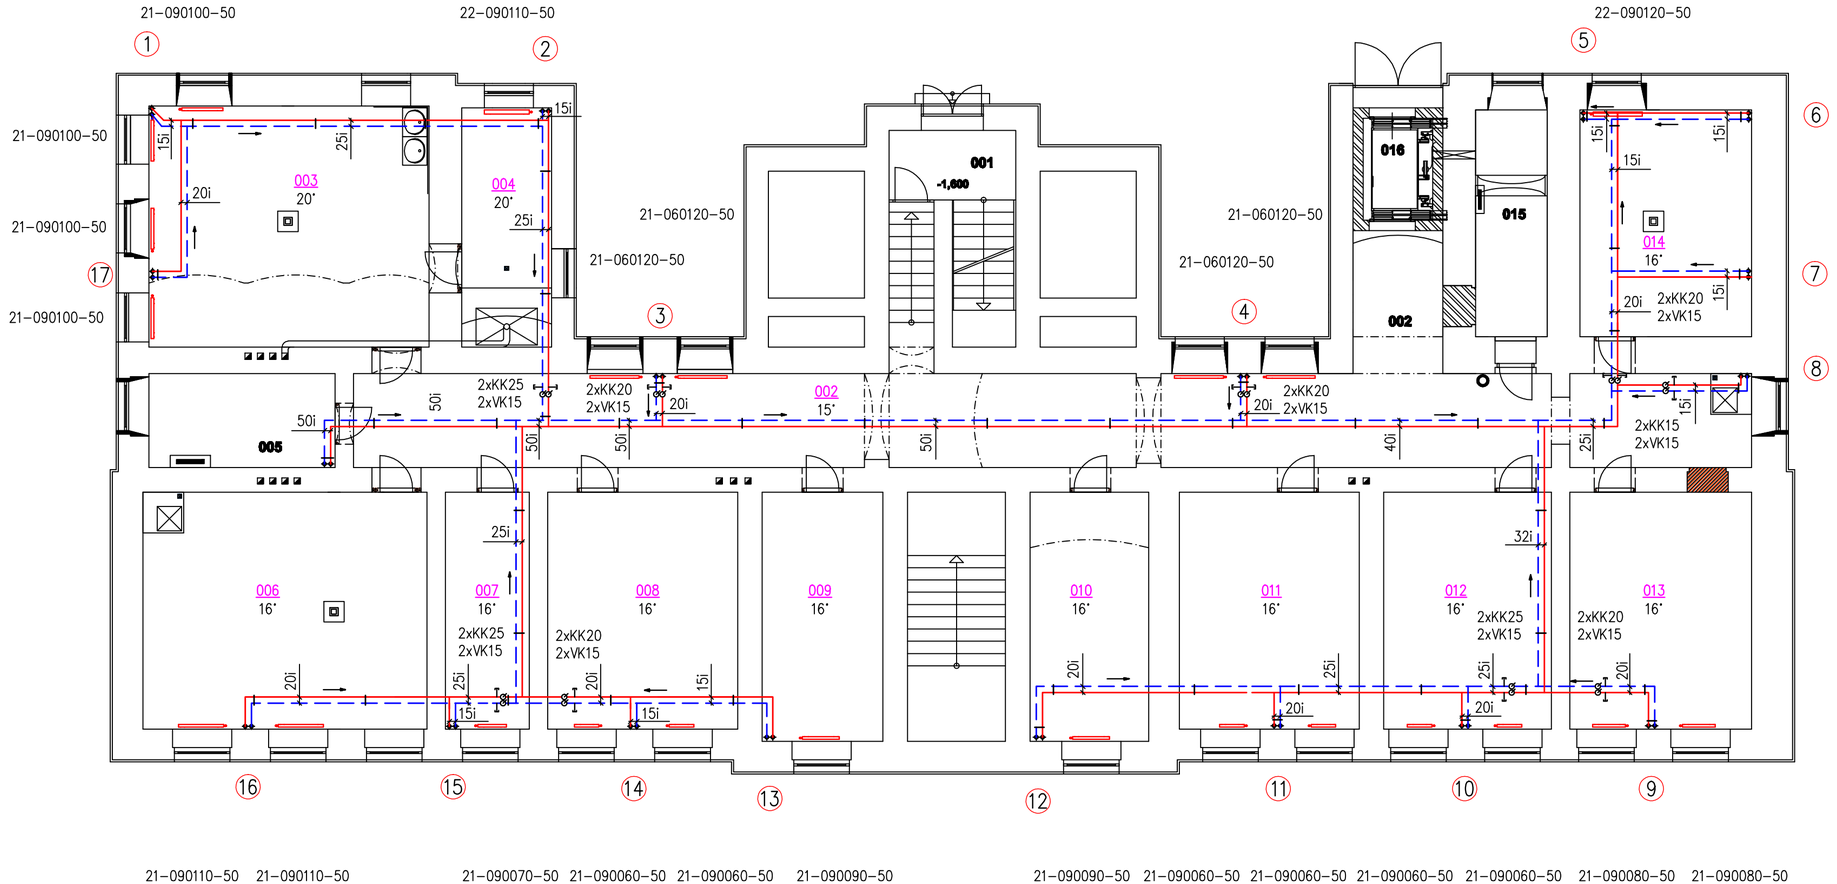

TABULKA MÍSTNOSTÍ 1. PP

Č.M.	NÁZEV MÍSTNOSTI	M²
001	SCHODIŠTĚ	16,06
002	CHODBA	91,93
003	KONZERV. DÍLNA-PŘÍPRAVA	41,25
004	KONZERV. DÍLNA-ŠPINAVÁ	12,87
005	ELEKTRO	10,46
006	SKLAD	40,31
007	SKLAD	11,89
008	SKLAD	26,97
009	SKLAD	18,00
010	SKLAD	17,69
011	SKLAD	25,52
012	SKLAD	23,78
013	SKLAD	25,81
014	SKLAD	23,31
015	STROJOVNA VÝTAHU	10,36
016	VÝTAHOVÁ ŠACHTA	4,25
	CELKEM:	400,46

Zařízení pro vytápění staveb

Ved.projektant	Zodp.projektant	Vypracoval	
Luboš Beneda	Petr Tauber		
Investor ZÁPADOČESKÉ MUZEUM V PLZNI,PŘÍSPĚVKOVÁ ORGANIZACE, KOPECKÉHO SADY 2, 301 00 PLZEŇ			Formát 3xA4
REKONSTRUKCE OBJEKTU MLÁDEŽNÍKŮ 228, ROKYCANY 2. ETAPA – ZMĚNA VYUŽITÍ OBJEKTU PRO POTŘEBY ZÁPADOČESKÉHO MUZEA V PLZNI			Datum 03/2016
			Stupeň DPS
			Zak.číslo 16/5
Půdorys 1.PP			Měřítko 1:100 / Č.výkresu 2