




P DORYS 1.NP - KOLNA

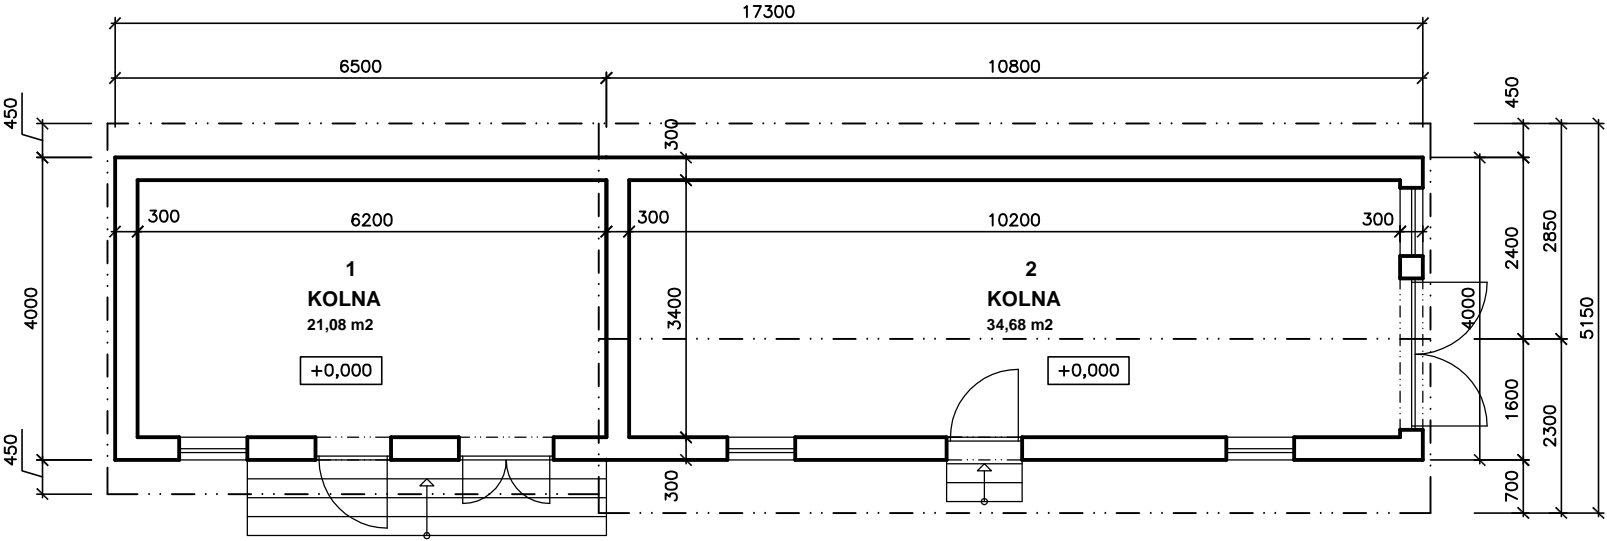


POHLED SEVEROVÝCHODNÍ - KOLNA

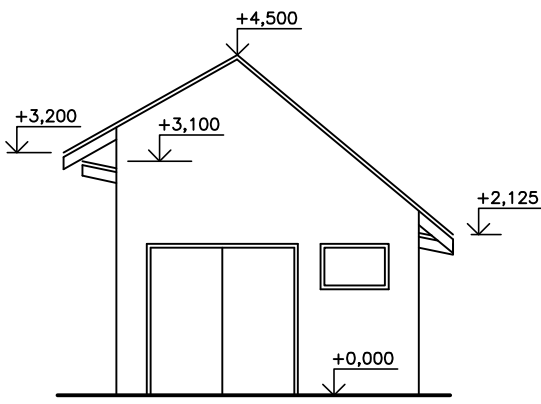



POHLED JIHOZÁPADNÍ - KOLNA

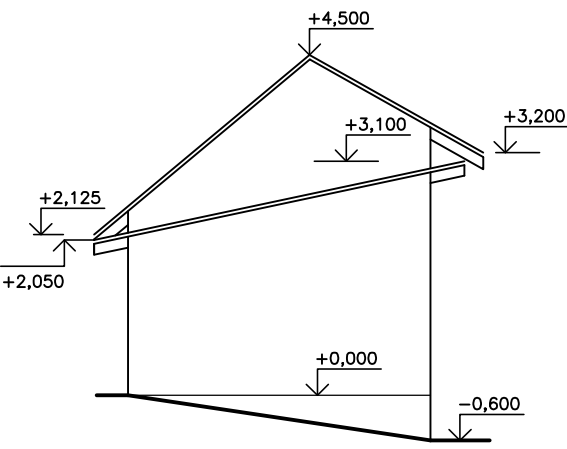


POHLED JIHOVÝCHODNÍ - KOLNA

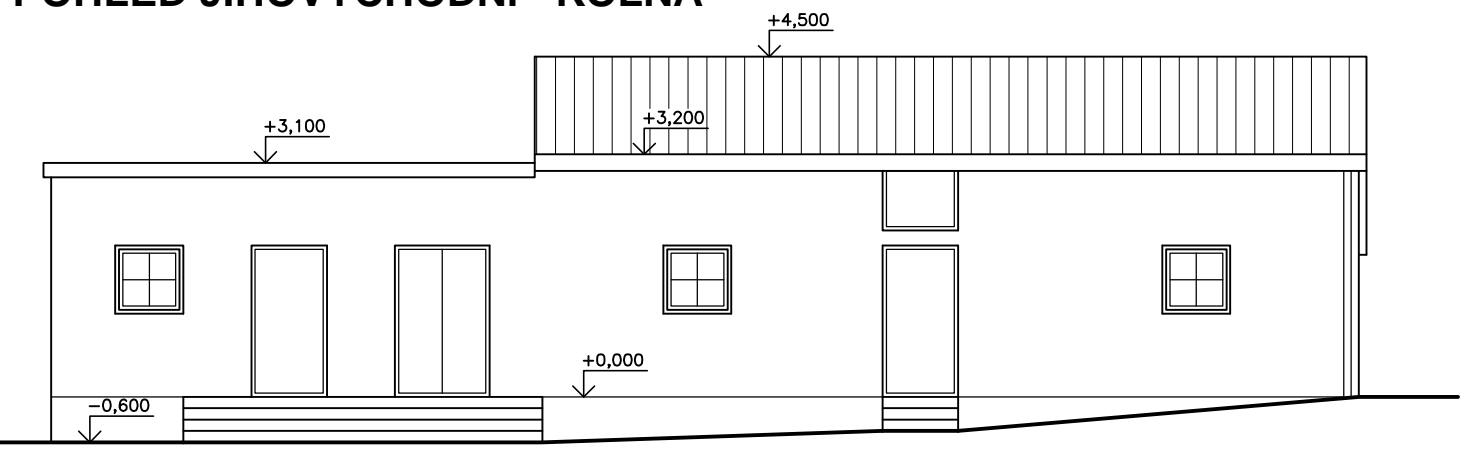

POHLED SEVEROZÁPADNÍ - KOLNA

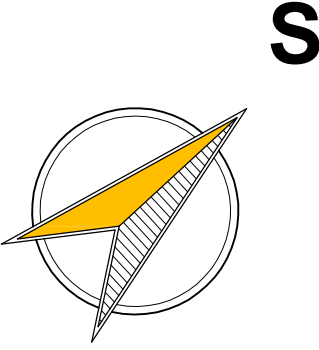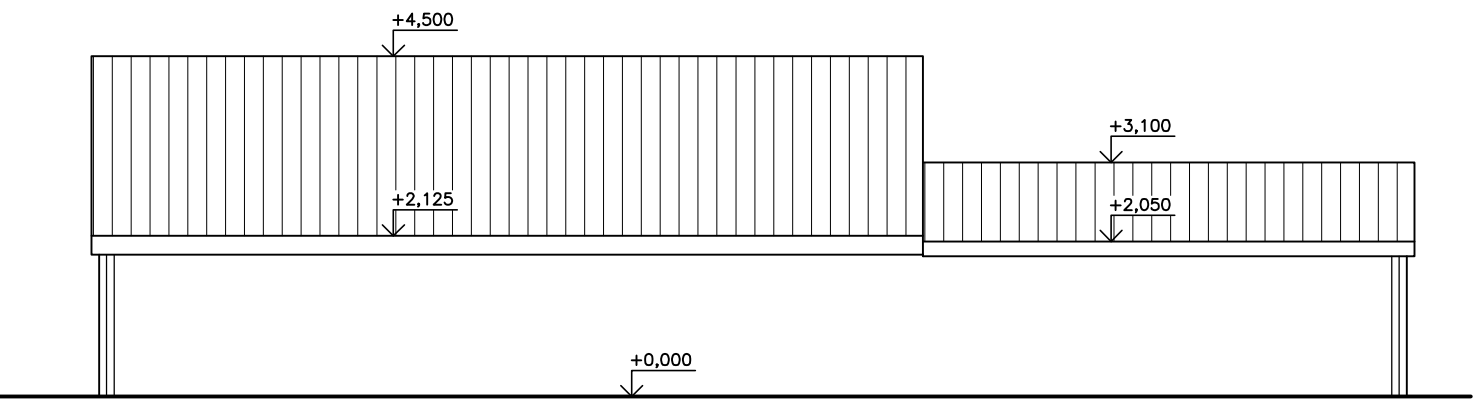

			L. BENEDA, stavební a projekční kancelář	
VED. PROJ.: L. BENEDA		ODP. PROJ.: M. SMUTNÝ	VYPRACOVALA: D. PLUHAŘOVÁ	
OBEC: ŽINKOVY		STAVEBNÍ ÚŘAD: NEPOMUK		
INVESTOR: DOMOV KLIDNÉHO STÁŘÍ V ŽINKOVECH, PŘÍSPĚVKOVÁ ORGANIZACE; SÍDL: Č.P. 89, 335 54 ŽINKOVY				
DOMOV KLIDNÉHO STÁŘÍ ŽINKOVY – DEMOLICE OBJEKTU "C" V AREÁLU DKS D. DOKUMENTACE D.b) VÝKRESOVÁ ČÁST				
PŮDORYS 1.NP + POHLEDY – KOLNA				
			LUBOŠ BENEDA ČIŽICKÁ 279, 332 09 ŠTĚNOVICE IČ: 13882589 • DIČ: CZ5807271008 PROVOZOVNA: ČERNICKÁ 9 A 11 301 36 PLZEŇ	
			RAZÍTKO:	
			DATUM:	01.2017
			STUPEŇ:	ODSTRANĚNÍ STAVBY
			Č. ZAKÁZKY:	201701
			FORMÁT:	2xA4
			MĚŘ.: 1:100	D.b) 6. Č. VÝKR.: