




POHLED JIŽNÍ

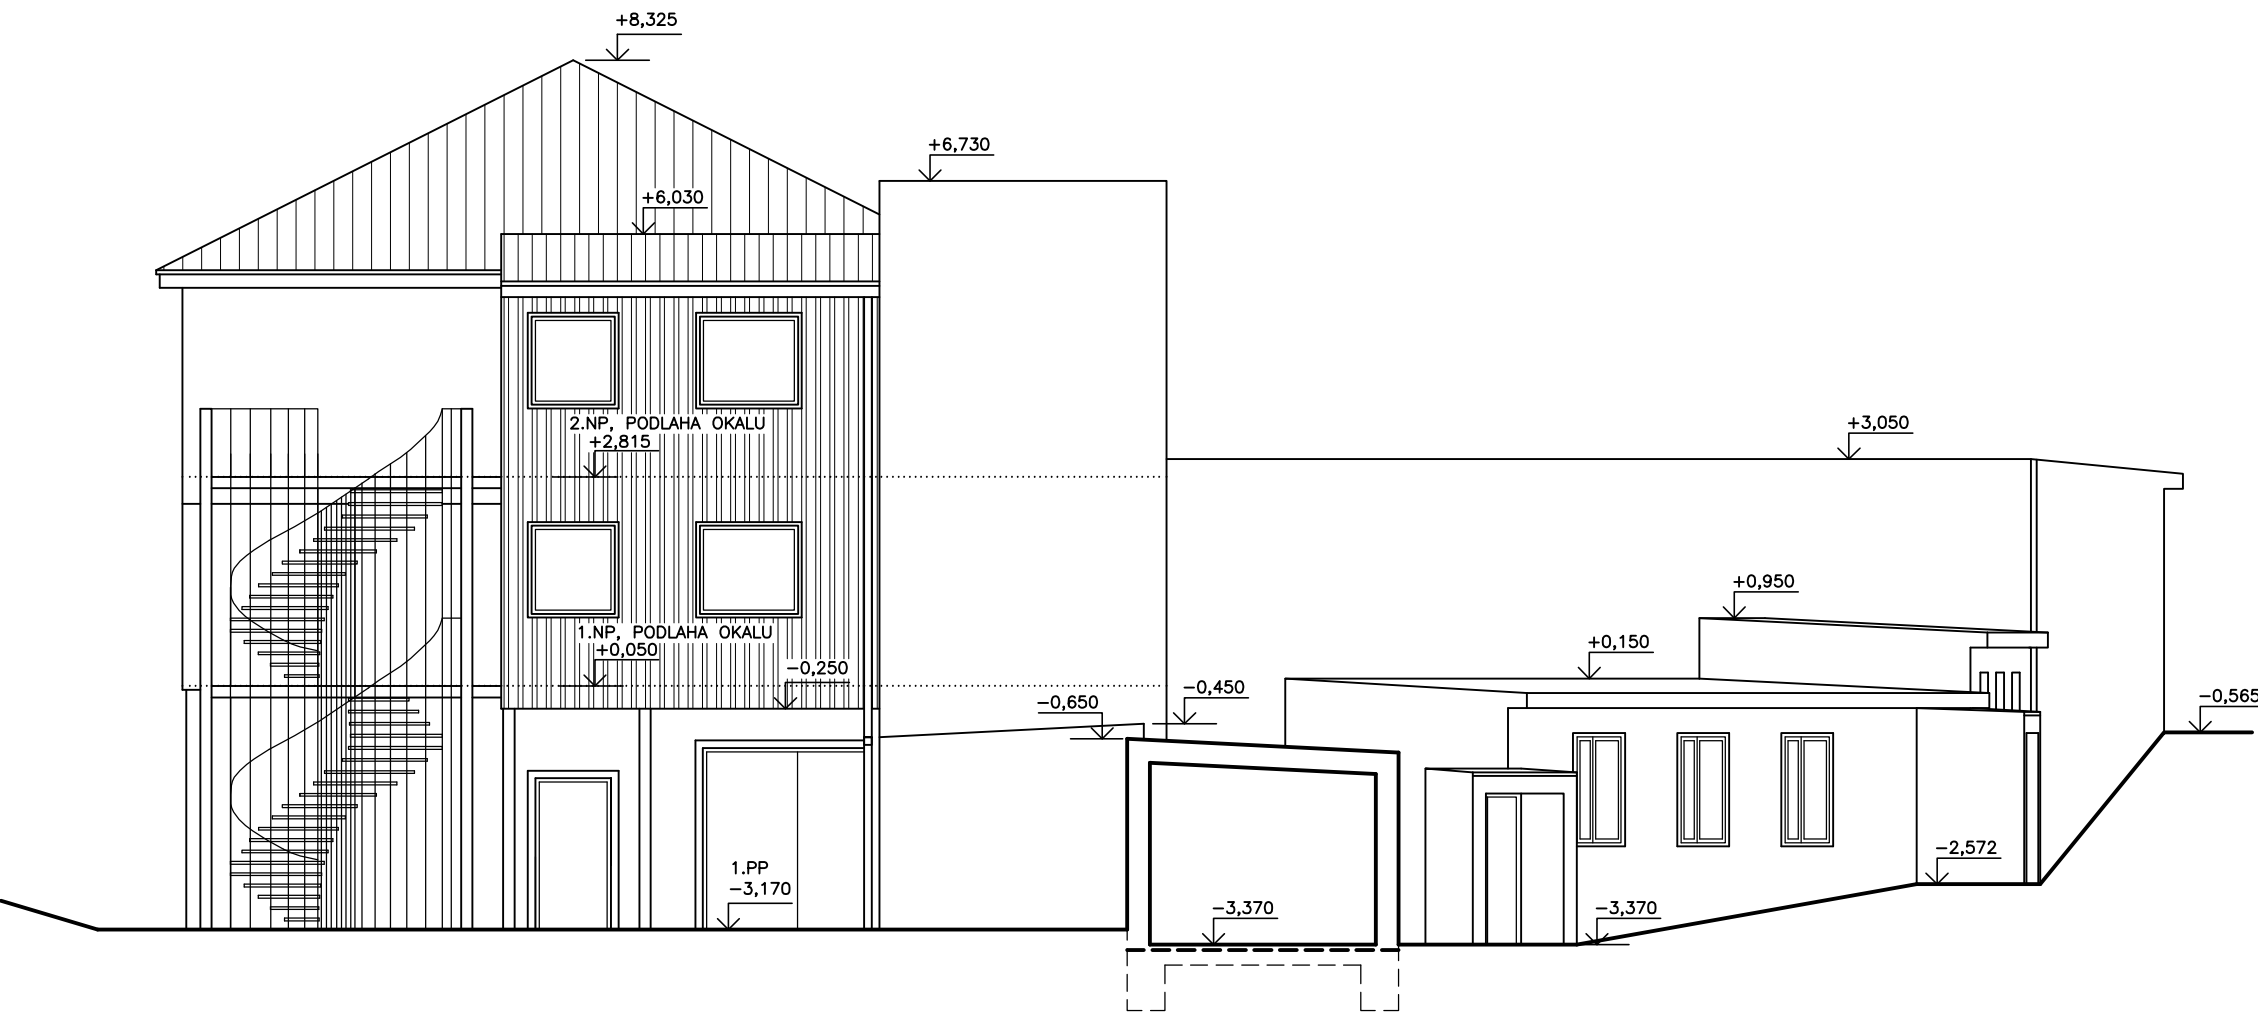


POHLED VÝCHODNÍ

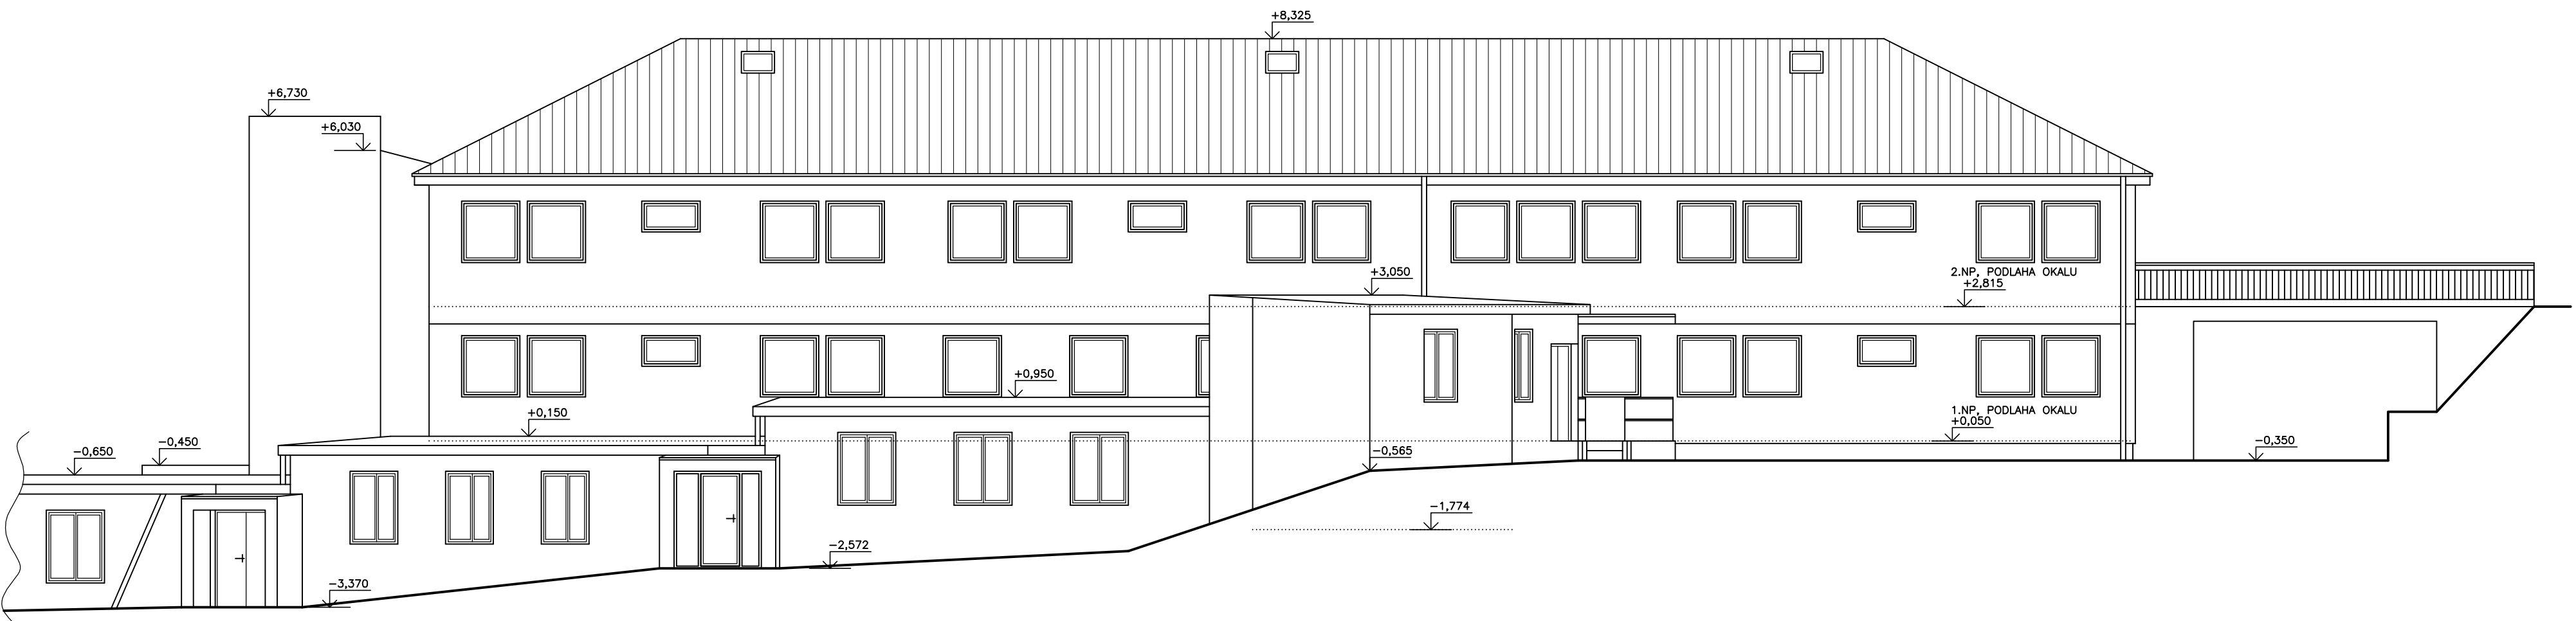


POHLED SEVERNÍ

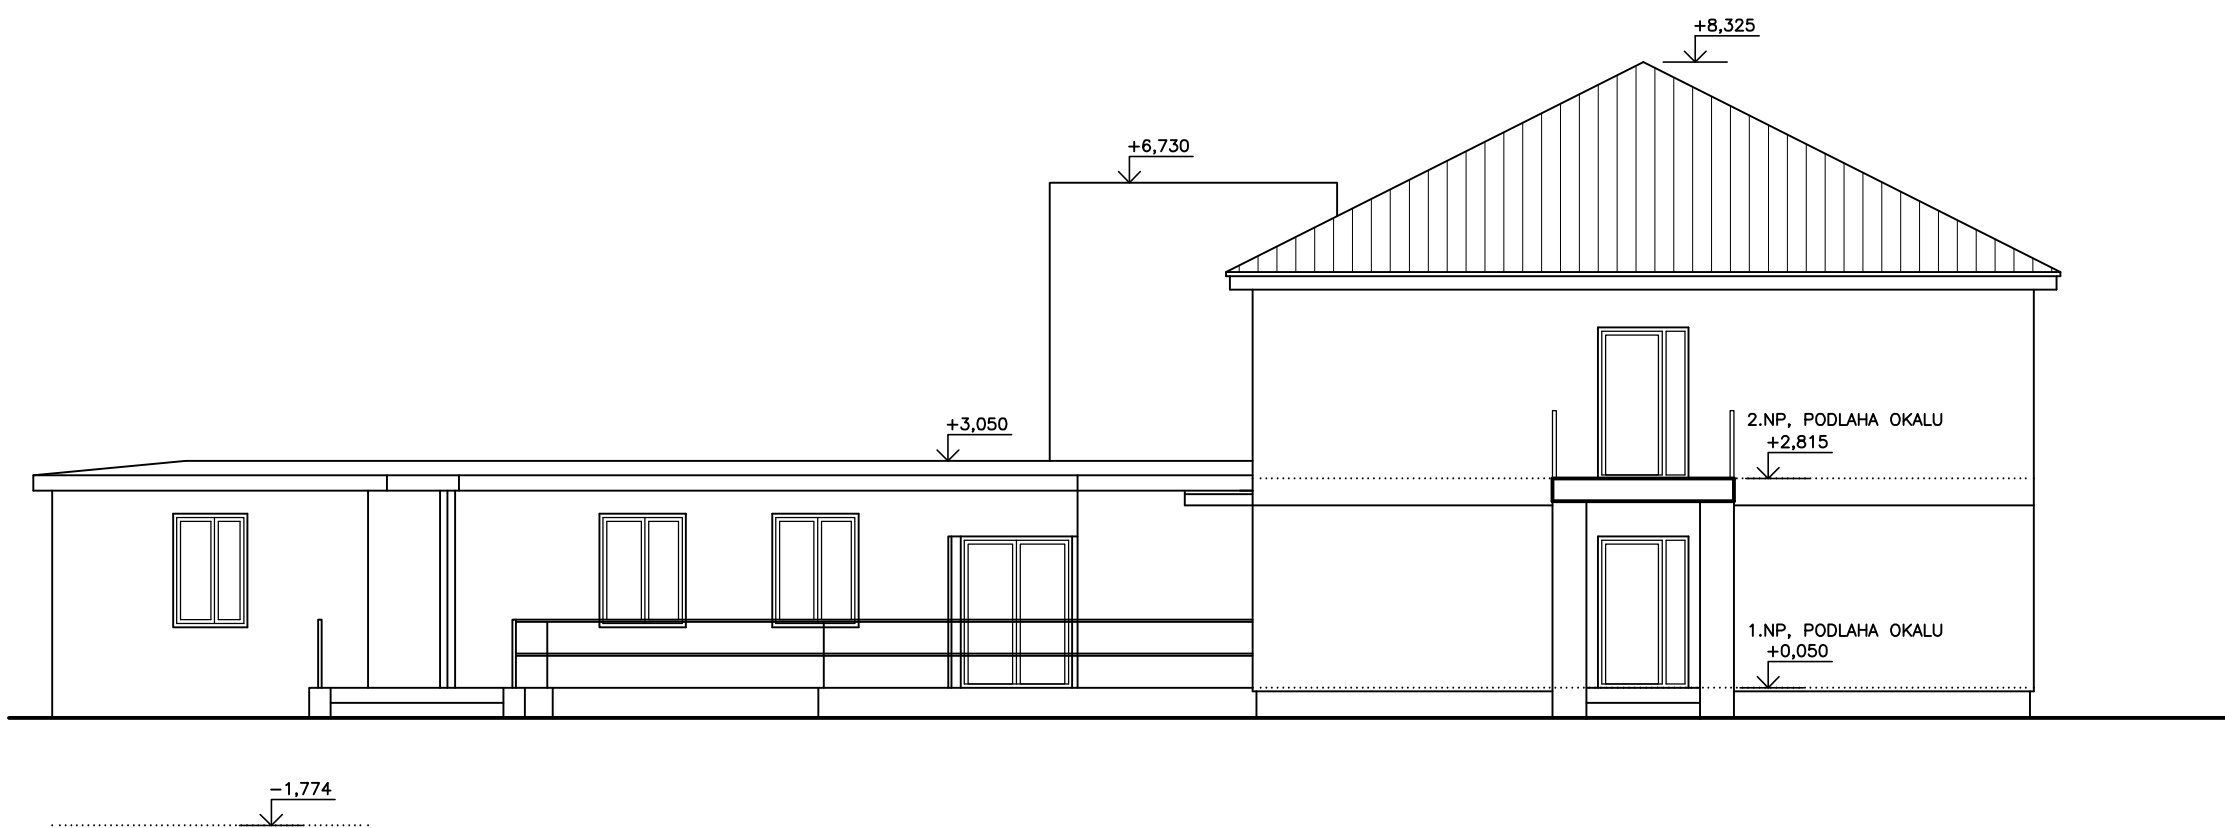

POHLED ZÁPADNÍ

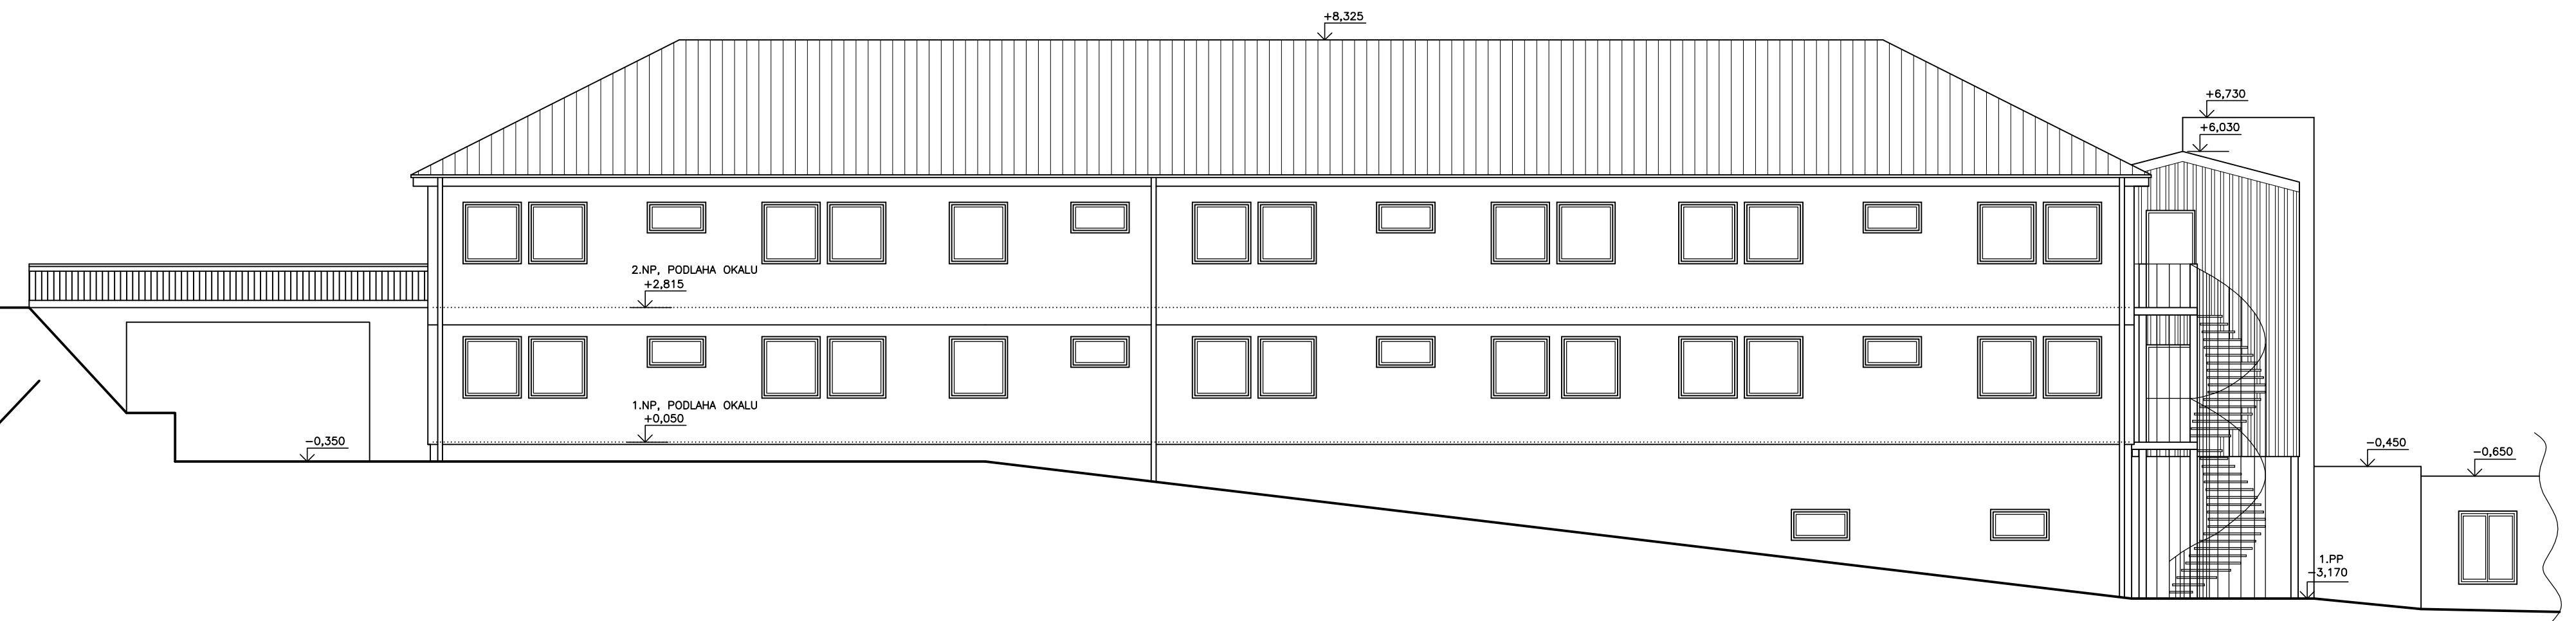



L. BENEDA, stavební a projekční kancelář

VED. PROJ.: L. BENEDA	ODP. PROJ.: M. SMUTNÝ	VYPRACOVALA: D. PLUHAŘOVÁ	LUBOŠ BENEDA ČIŽICKÁ 279, 332 09 ŠTĚNOVICE IČ: 13882589 • DIČ: CZ5807271008 PROVOZOVNA: ČERNICKÁ 9 A 11 301 36 PLZEN	
OBEC: ŽINKOVY		STAVEBNÍ ÚŘAD: NEPOMUK		
INVESTOR: DOMOV KLIDNÉHO STÁŘÍ V ŽINKOVECH, PŘÍSPĚVKOVÁ ORGANIZACE, SÍDLO: Č.P. 89, 335 54 ŽINKOVY				
DOMOV KLIDNÉHO STÁŘÍ ŽINKOVY – DEMOLICE OBJEKTU "C" V AREÁLU DKS <small>D. DOKUMENTACE D.b) VÝKRESOVÁ ČÁST</small>			RAZÍTKO:	
			DATUM:	01.2017
			STUPEŇ:	ODSTRANĚNÍ STAVBY
			Č. ZAKÁZKY:	201701
FORMÁT:			8xA4	
POHLEDY OBJEKTU "C" + SPOJOVACÍ CHODBA			MĚŘ.: 1:100	D.b) 5. Č. VÝKR.: