



NAHRAZENÍ ZHLAVÍ VAZNÉHO TRÁMU
(vzorové řešení)
5ks

BOČNÍ POHLED
M 1:10

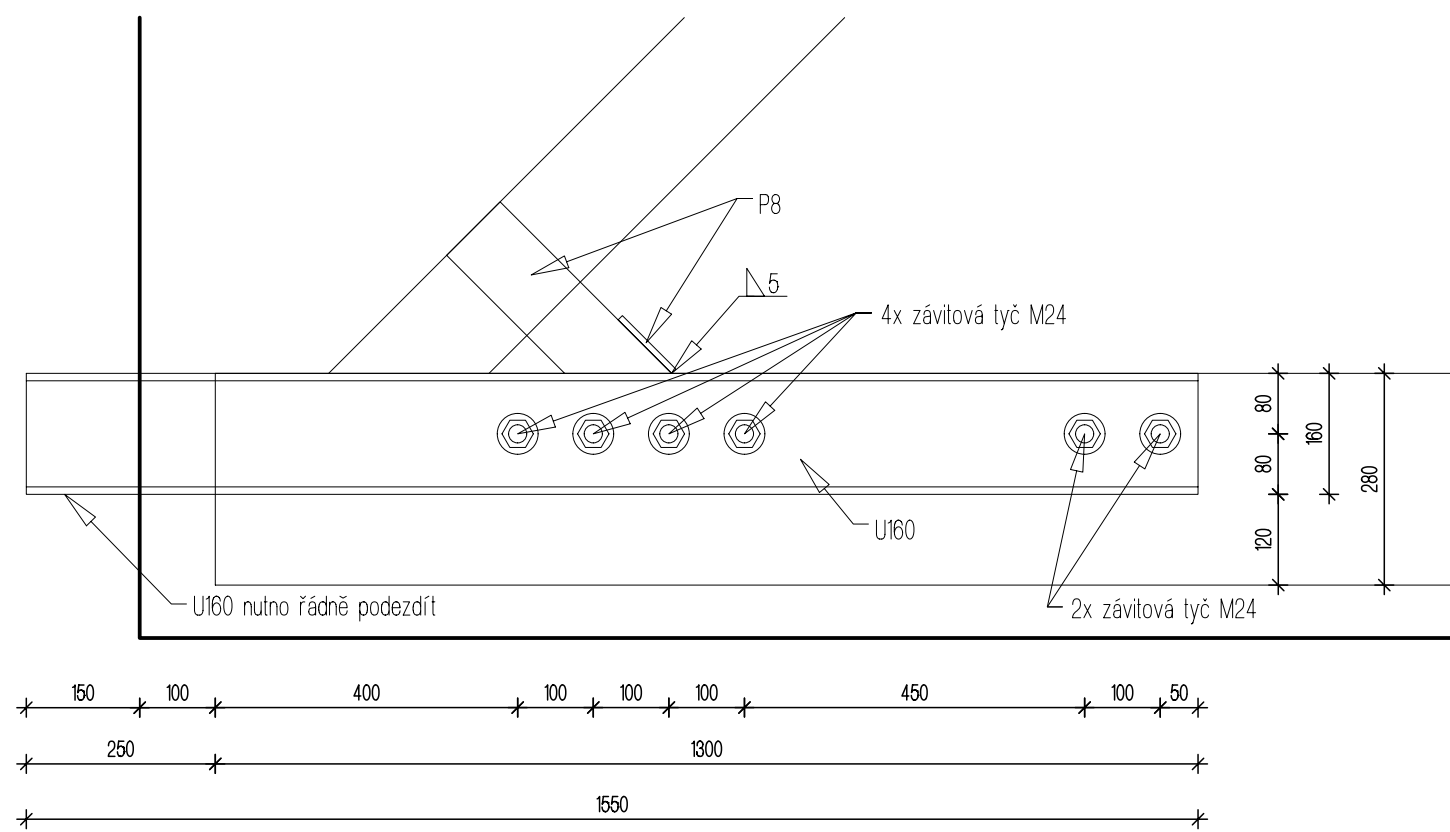


ŘEZ
M 1:10

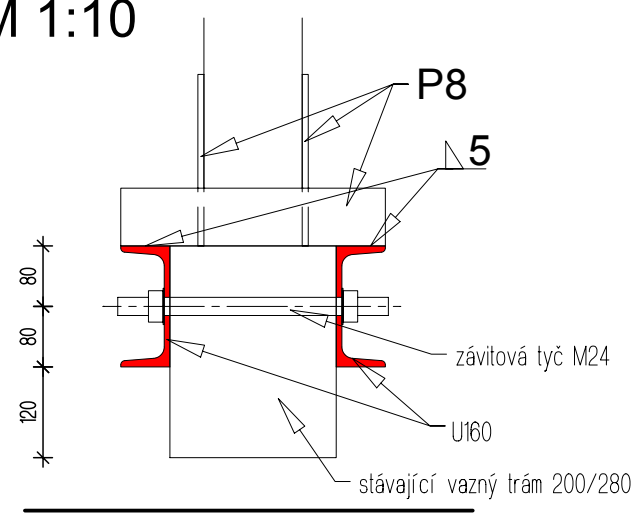


detail 1

NAHRAZENÍ POŠKOZENÝCH ÚSEKŮ POZEDNIC
(vzorové řešení)
8ks, 4bm/ks

BOČNÍ ŘEZ
M 1:10

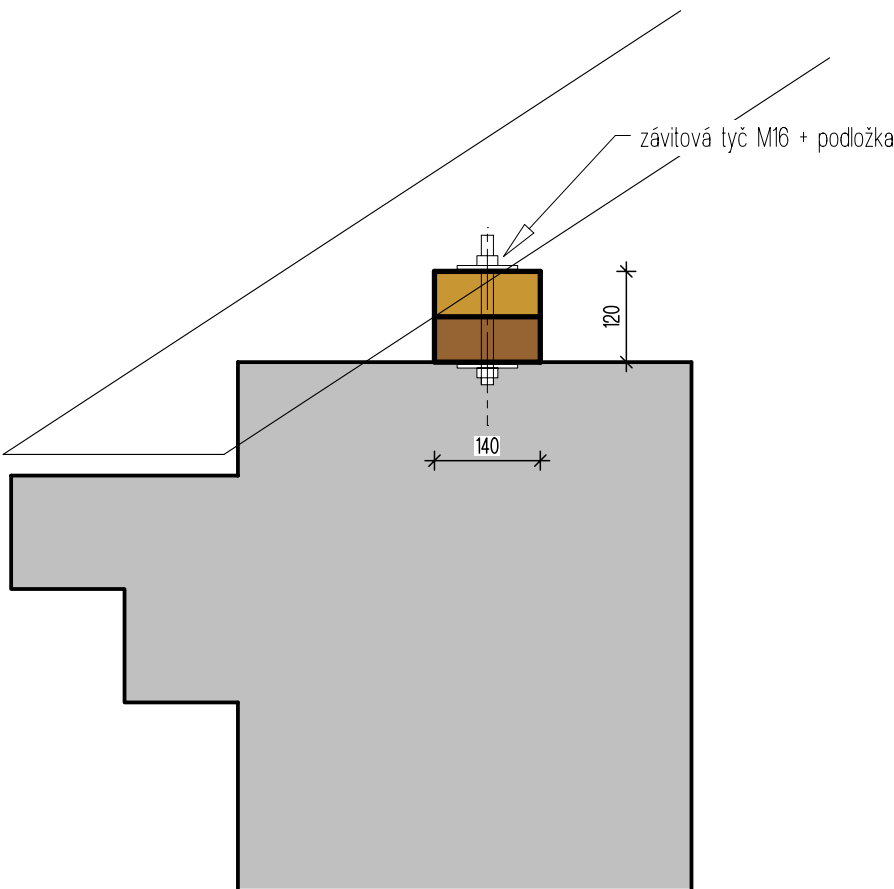

PŮDORYS
M 1:10

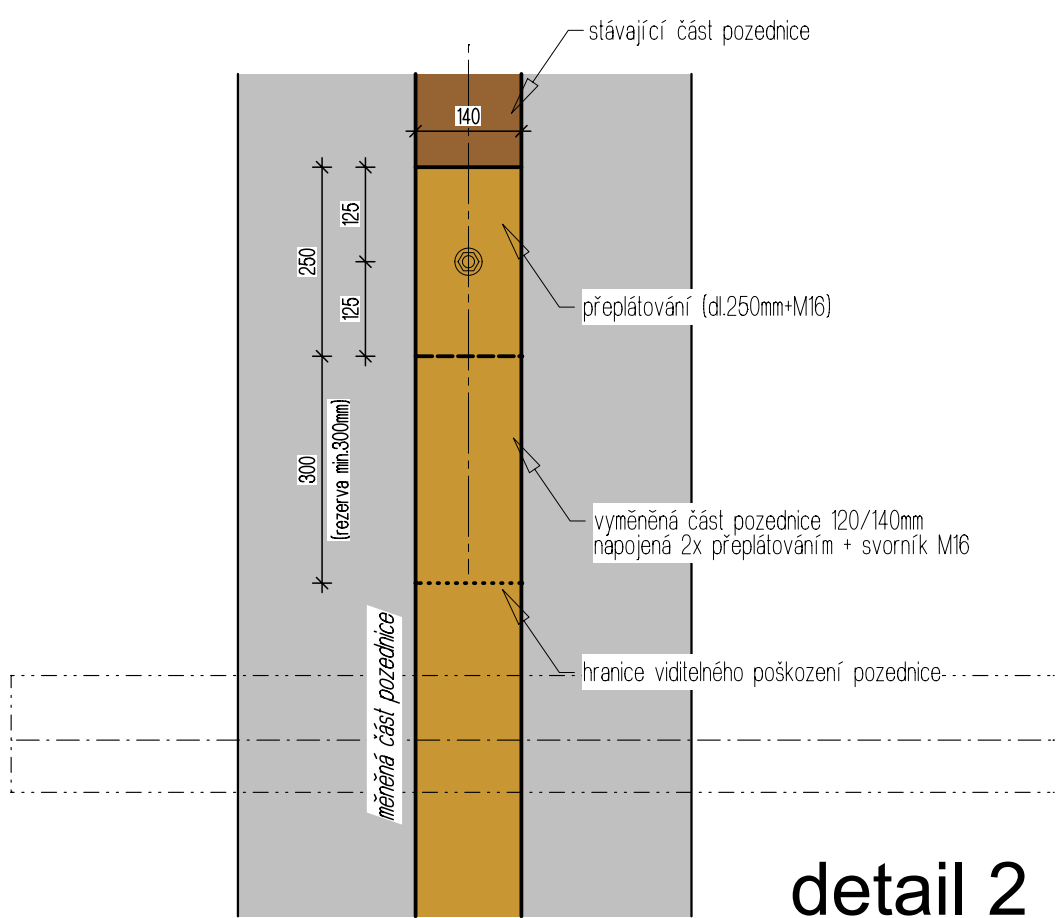

detail 2