


KLATOVSKÁ NEMOCNICE a.s.
Dokumentace stávajícího stavu k datu 11-2004

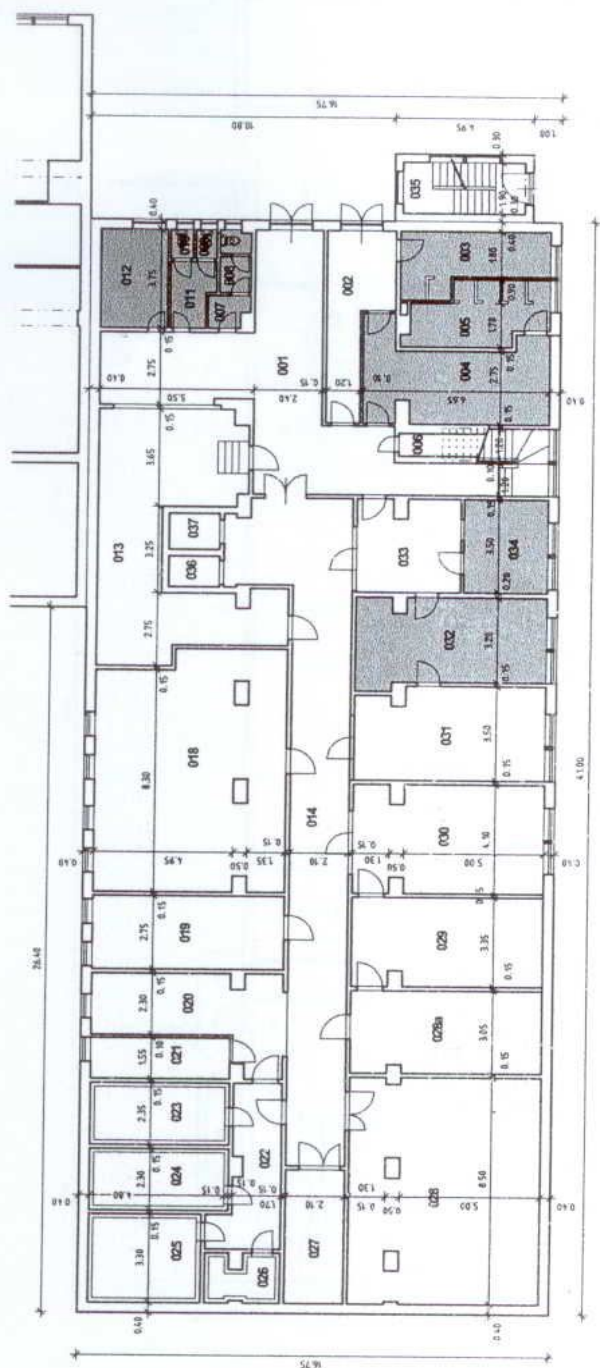

OBJEKT čp. 500 část 1

Legenda 1PP:

- technické zázemí budovy
- sklady a přípravny
- administrativní a soc. zázemí kuchyně
- komunikace

g:projekt architekti a inženýři architekt@projekt.gloskovic.cz	Klatovská nemocnice a.s. Budova č.p. 500 - část 1	OBJEKT HOSPODÁŘSKÝ OBJEKT 1 PP	číslo výkresu L001
			měřítko 1:200
			datum 17.12.2004 stupeň DOKUMENTACE STÁVAJÍCÍHO STAVU

KLATOVSKÁ NEMOCNICE a.s.
 Dokumentace stávajícího stavu k datu 11-2004



OBJEKT čp. 500 část 1

Legenda 1NP:

- technické zázemí budovy
- stravovací provoz
- administrativa a soc. zázemí kuchyně
- komunikace

