


# PŮDORYS 1.NP

1.NP: 2x UČEBNA, 2x KABINET, WC

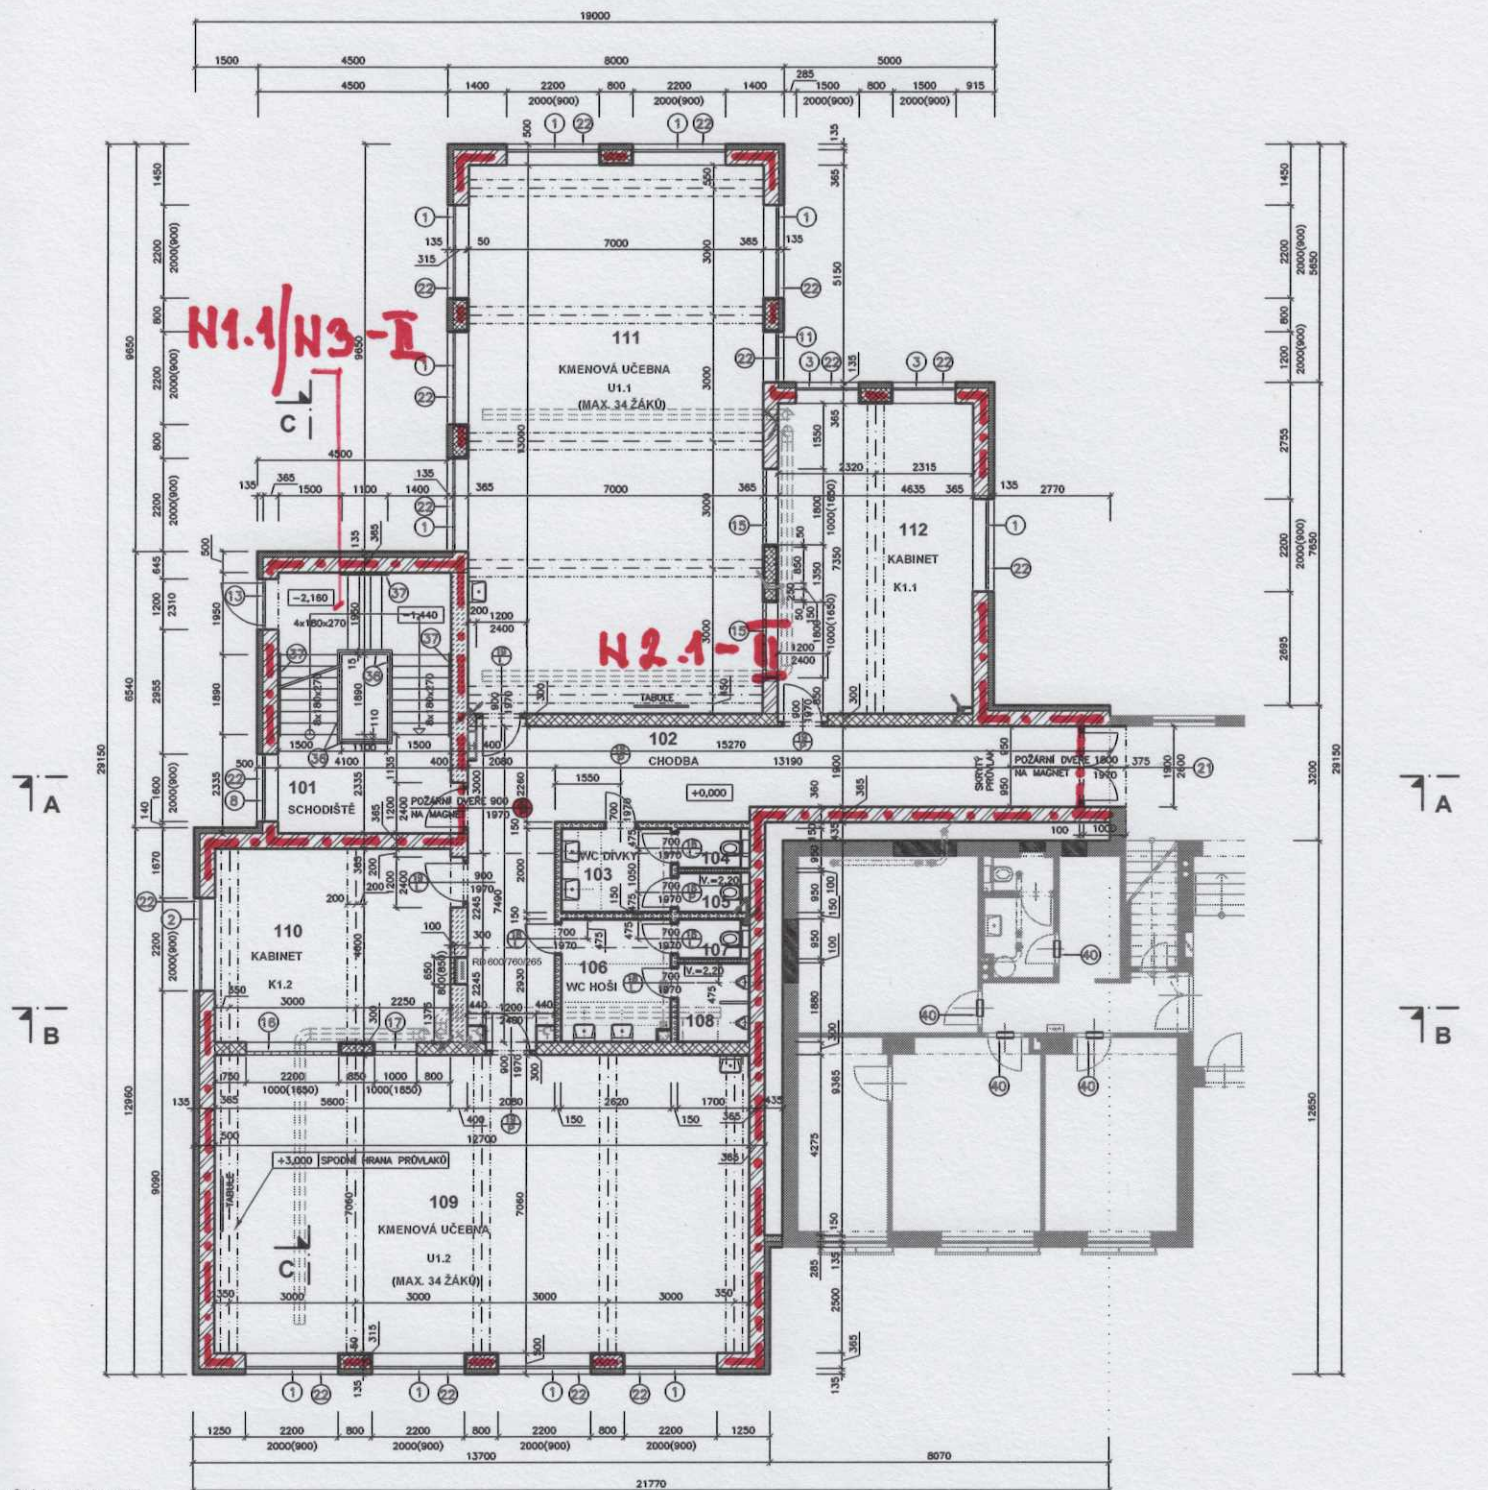

IŽENÍ, TL. 300 MM V 1.PP

PODBETONU K ČISTĚ

PODLAHY SUTERENU  
IZOLAČNÍ SYSTÉM SE SONDYČOVOU  
NOPOVOU FOLII  
TY TL. 5 MM

TABULKA MÍSTNOSTÍ 1.NP

Č.J.	NÁZEV MÍSTNOSTI	M <sup>2</sup>	NÁŠLAPNÁ VÝSTVA	OBKLADY	POZNÁMKA
101	SCHODIŠTĚ	25,83	KERAMICKÁ DLAŽBA	KER. SOKL, V=80mm	VNITŘNÍ OMÍTKA S ARMOVACÍ SÍTI PERLANKA
102	CHODBA	43,77	KERAMICKÁ DLAŽBA	KER. SOKL, V=80mm	KAZETOVÝ POHLED V=2600mm
103	WC PŘEDSÍNÍ DÍVKY	5,24	KERAMICKÁ DLAŽBA	KER. OBKLAD DO V=2000mm	KAZETOVÝ POHLED V=2600mm
104	WC KABINA DÍVKY	1,61	KERAMICKÁ DLAŽBA	KER. OBKLAD DO V=2000mm	KAZETOVÝ POHLED V=2600mm
105	WC KABINA DÍVKY	1,61	KERAMICKÁ DLAŽBA	KER. OBKLAD DO V=2000mm	KAZETOVÝ POHLED V=2600mm
106	WC PŘEDSÍNÍ HOŠI	7,68	KERAMICKÁ DLAŽBA	KER. OBKLAD DO V=2000mm	KAZETOVÝ POHLED V=2600mm
107	WC KABINA HOŠI	1,61	KERAMICKÁ DLAŽBA	KER. OBKLAD DO V=2000mm	KAZETOVÝ POHLED V=2600mm
108	WC HOŠI	3,20	KERAMICKÁ DLAŽBA	KER. OBKLAD DO V=2000mm	KAZETOVÝ POHLED V=2600mm
109	KMENOVÁ UČEBNA-U1.2	89,66	LINOLEUM	PVC LEPENÉ, ZAKRCHČENO FABOXY	SÁDKOKARTONOVÝ POHLED POD TRAPEZOVÍTNÍ PLECHY
110	KABINET-K1.2	25,76	LINOLEUM	PVC LEPENÉ, ZAKRCHČENO FABOXY	SÁDKOKARTONOVÝ POHLED POD TRAPEZOVÍTNÍ PLECHY
111	KMENOVÁ UČEBNA-U1.1	81,00	LINOLEUM	PVC LEPENÉ, ZAKRCHČENO FABOXY	SÁDKOKARTONOVÝ POHLED POD TRAPEZOVÍTNÍ PLECHY
112	KABINET-K1.1	34,07	LINOLEUM	PVC LEPENÉ, ZAKRCHČENO FABOXY	SÁDKOKARTONOVÝ POHLED POD TRAPEZOVÍTNÍ PLECHY
UŽITNÁ PLOCHA 1.NP:		331,04 M <sup>2</sup>			
UŽITNÁ PLOCHA CELKEM:		979,36 M <sup>2</sup>			
ZASTAVĚNÁ PLOCHA:		402,80 M <sup>2</sup>			
OBESTAVĚNÝ PROSTOR:		5 320,00 M <sup>3</sup>			

