ŘEZ A-A

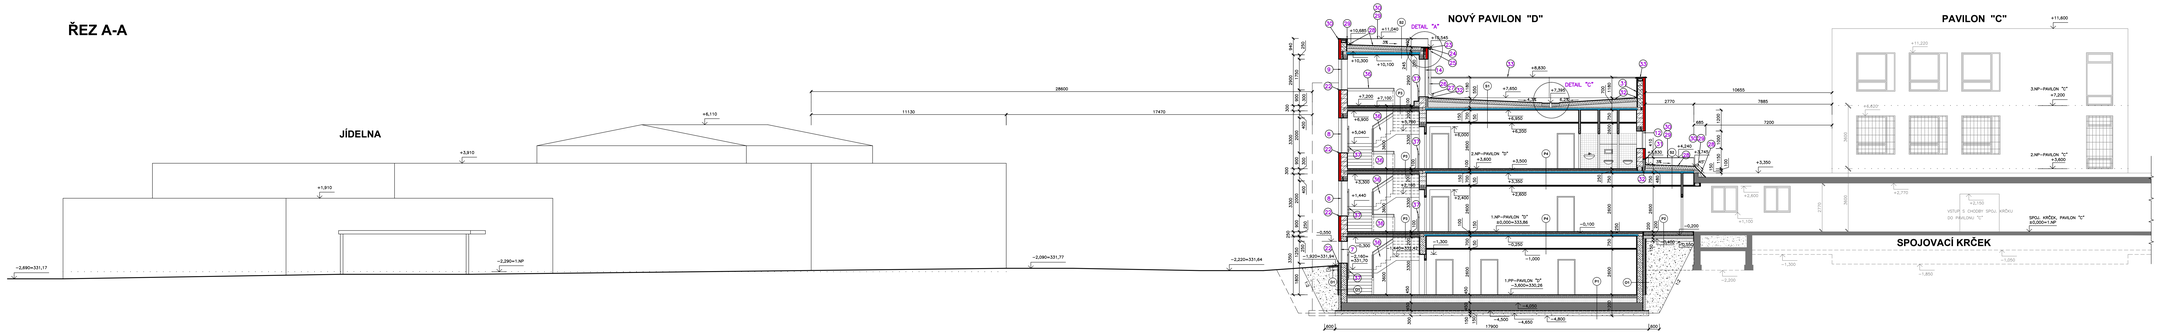

ŘEZ B-B

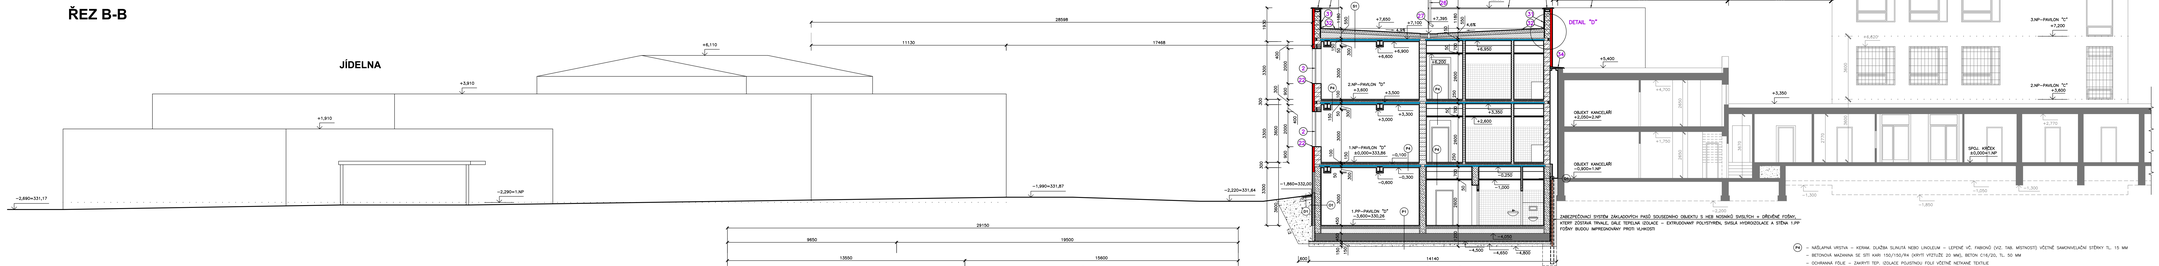

ZABEZPEČENÍ SYSTÉM ZÁVLAHOVÝCH PAŽÍ SOUSEDNÍHO OBJEKTU U HEB NOSNÍKŮ SVISLÝCH + DŘEVĚNÉ FOŠNY, KTERÉ ZOSTAVA TRVALE, DALE TEPELNÁ IZOLACE – EXTRUDOVANÝ POLYSTYREN, SVISLÁ HYDROIZOLACE A STĚNA 1.PP FOŠNY BUDOU IMPREGNOVANÝ PROTI HUMIDITĚ

ŘEZ C-C

SKLADBA STĚNY SUTERÉNU

(X) – NOPOVÁ FOLIE
– TEPELNÁ IZOLACE – POLSKAVÝ POLYSTYREN TL. 140 MM NAD IZOLAČNÍ PŘÍZEMKOU – OD ČISTÉ PODLAHY SUTERÉNU PO HORNÍ HRANU NAIPNUTÉ DEKL – 1 MM
– HYDROIZOLACE A PROTIPADKOVÁ IZOLACE
– ŽELEZOBETONOVÁ MONOLYTICKÁ STĚNA, VODOTĚSNÝ BETON KC4 C30/37 + VYZTUŽENÍ TL. 300 MM
– VNITŘNÍ OBEZDĚNKA Z POROBETONOVÝCH TVÁRNIC, P4–500
TEPELNÝ ODPOR 0,38 M2·K/W, TL. 50 MM

OKAPOVÝ CHODNÍK OKOLO OBJEKTU:

(X) – VYMYVANÉ ŘÍČNÍ KAMENIVO – KAČÍREK TL. 100mm
– STĚRKOVITÝ TL. 150 mm

PŘÍSTUPOVÝ CHODNÍK K VEDLEJŠÍMU VSTUPU DO OBJEKTU:

(X) – BETONOVÁ DLAŽBA TL. 40 MM NEBO ZÁMKOVÁ DLAŽBA TL. 60 MM
– STĚRKOVITÝ SJ 4/8 TL. 60 MM NEBO PŘÍ ZÁMK. DL. TL. 40 MM
– STĚRKOVITÝ SJ 8/32 TL. 150 MM

SKLADBA PODLAHOVÝCH KONSTRUKCÍ:

PODL
MEZI PODLAHOU (BETONY) A SVISLÝMI KONSTRUKCEMI VLOŽIT OKRAJOVOU DILATAČNÍ PÁSKU

(X) – NÁŠLAPNÁ VRSTVA – KERAMIK DLAŽBA SLINUTÁ NEBO LINOLEUM – LEPENÉ VČ. ÚHLOVÉ LIŠTY (VIZ. TAB. MSTNOSTÍ) VČETNĚ SAMONIVELAČNÍ STĚRKY TL. 15 MM
– BETONOVÁ MAZANINA SE STŘ KARI 150/150/R4 (KRYTÍ VÝZTUŽE 20 MM), BETON C16/20, TL. 50 MM
– OCHRANNÁ FÓLIE – ZAKRYTÍ TEP. IZOLACE PLOUŠTOU FÓLIÍ VČETNĚ NETKANÉ TEXTILIE
– TEPELNÁ IZOLACE – PODLAHOVÝ POLYSTYREN TL. 120 MM
– OCHRANNÁ FÓLIE – ZAKRYTÍ TEP. IZOLACE PLOUŠTOU FÓLIÍ VČETNĚ NETKANÉ TEXTILIE
– PŘÍPADNÝ NÁSYP (POPŘ. JE MOŽNÉ VE SPODNÍCH VRSTVÁCH NAHRADIT STAVEBNÍM SUTÍ), VE KTERÉM POVEDOU VEŠKERÉ INSTALACE VČ. UZEMNĚ KANALIZACE, TL. 280 MM

CELKOVÁ TL. 450 MM
– ŽELEZOBETONOVÁ DESKA Z VODOTĚSNÉHO BETONU KC4 C30/37 VČETNĚ KARI SÍTÍ VE DVOU VRSTVÁCH + PŘÍLOŽKY, TL. 450 MM
– ZÁKLADOVÁ DESKA, BETON KC4 C30/37 VČETNĚ KARI SÍTÍ PŘÍ SPODNÍM POVRCHU, TL. 150 MM
– ZHUTNĚNÝ STĚRKOVITÝ PODSYP FRAKCE 16/32 TL. 150 mm

CELKOVÁ TL. 1200 MM

(X) – NÁŠLAPNÁ VRSTVA – KERAMIK DLAŽBA SLINUTÁ (VIZ. TAB. MSTNOSTÍ) VČETNĚ SAMONIVELAČNÍ STĚRKY TL. 15 MM
– BETONOVÁ MAZANINA SE STŘ KARI 150/150/R4 (KRYTÍ VÝZTUŽE 20 MM), BETON C16/20, TL. 50 MM
– OCHRANNÁ FÓLIE – ZAKRYTÍ TEP. IZOLACE PLOUŠTOU FÓLIÍ VČETNĚ NETKANÉ TEXTILIE
– TEPELNÁ IZOLACE – PODLAHOVÝ POLYSTYREN TL. 150 MM
– HYDROIZOLACE A PROTIPADKOVÁ IZOLACE

CELKOVÁ TL. 200 MM
– ŽB ZÁKLADOVÁ DESKA, BETON KC4 C30/37 VČETNĚ KARI SÍTÍ VE DVOU VRSTVÁCH, TL. 200 MM
– ZHUTNĚNÝ STĚRKOVITÝ PODSYP FRAKCE 16/32 TL. 150 mm

CELKOVÁ TL. 550 MM

(X) – NÁŠLAPNÁ VRSTVA – KERAMIK DLAŽBA SLINUTÁ (VIZ. TAB. MSTNOSTÍ) VČETNĚ SAMONIVELAČNÍ STĚRKY TL. 15 MM
– BETONOVÁ MAZANINA SE STŘ KARI 150/150/R4 (KRYTÍ VÝZTUŽE 20 MM), BETON C16/20, TL. 50 MM
– OCHRANNÁ FÓLIE – ZAKRYTÍ TEP. IZOLACE PLOUŠTOU FÓLIÍ VČETNĚ NETKANÉ TEXTILIE
– TEPELNÁ IZOLACE – PODLAHOVÝ POLYSTYREN TL. 150 MM
– OCHRANNÁ FÓLIE – ZAKRYTÍ TEP. IZOLACE PLOUŠTOU FÓLIÍ VČETNĚ NETKANÉ TEXTILIE

CELKOVÁ TL. 100 MM
– PODKLADNÍ BETONOVÁ DESKA Z VODOTĚSNÉHO BETONU KC4 C30/37 VČETNĚ KARI SÍTÍ VE DVOU VRSTVÁCH + PŘÍLOŽKY TL. 200 MM
– VNITŘNÍ TEHNOVITÁ ZMĚNA VČETNĚ KRYCÍHO TVARNIC

CELKOVÁ TL. 300 MM

(X) – NÁŠLAPNÁ VRSTVA – KERAMIK DLAŽBA SLINUTÁ NEBO LINOLEUM – LEPENÉ VČ. FABIONŮ (VIZ. TAB. MSTNOSTÍ) VČETNĚ SAMONIVELAČNÍ STĚRKY TL. 15 MM
– BETONOVÁ MAZANINA SE STŘ KARI 150/150/R4 (KRYTÍ VÝZTUŽE 20 MM), BETON C16/20, TL. 50 MM
– OCHRANNÁ FÓLIE – ZAKRYTÍ TEP. IZOLACE PLOUŠTOU FÓLIÍ VČETNĚ NETKANÉ TEXTILIE
– TEPELNÁ IZOLACE – PODLAHOVÝ POLYSTYREN TL. 30 MM
– OCHRANNÁ FÓLIE – ZAKRYTÍ TEP. IZOLACE PLOUŠTOU FÓLIÍ VČETNĚ NETKANÉ TEXTILIE

CELKOVÁ TL. 150 MM
– NOVÁ NOSNÁ STROPNÍ KONSTRUKCE TL. 150 MM – TRAPÉZOVÝ PLECH TR 92/275 TL. 92,5 MM + PŘEBETONOVÁNÍ TL. 57,5 MM
BETON C25/30, SPODNÍ VÝZTUŽ 4Ø14/s.5cm, KRYTÍ 25 MM, HORNÍ VÝZTUŽ KARI SÍŤ 150/150/R6, PŘÍČNÁ SÍŤ 350 MM, KRYTÍ 20 MM
TRAPÉZOVÝ PLECH JE ULOŽENÝ NA NOSNÝCH ZDECH A NA HEB NOSNÍCCH C 280 PO MAX. OSOVÉ ROZTEČ. 3 M, HEB NOSNÍKY JSOU OPLÁŠTĚNY SÁDROKARTONEM NEBO SKRYTÝ POD PODHLEDEM
– SÁDROKARTONOVÝ PODHLED VČETNĚ ROŠTU A PŘEDZĚMNÍHO TĚSNĚ POD TRAPÉZOVÝ PLECH NEBO NAD SOCIÁLNÍM ZAZDÍVKA A NAD CHODBAMI BUDE UMÍSTĚN
– KAZETOVÝ PODHLED (SKRYTÝ ROŠNÁSED MM, VČETNĚ KONSTRUKCE A PŘEDZĚMNÝCH TL. 50 MM VE VÝŠCE 2,6 M NAD ČISTOU PODLAHOU

CELKOVÁ TL. 300 MM NEBO V KAŽDÉ PODLAŽNÍ VČ VODOVÉMĚ MEZERY 1000 MM

POŽÁRNÍ STROPY – POŽADAVEK REI 60 – 1.PP, REI 45 – 1.NP, POŽÁRNÍ ODOLNOST BUDE ZAJIŠŤOVAT
PODHLED – DOLOŽEN ATEST

(X) – NÁŠLAPNÁ VRSTVA – KERAMIK DLAŽBA SLINUTÁ (VIZ. TAB. MSTNOSTÍ) VČETNĚ SAMONIVELAČNÍ STĚRKY TL. 15 MM
– BETONOVÁ MAZANINA SE STŘ KARI 150/150/R4 (KRYTÍ VÝZTUŽE 20 MM), BETON C16/20, TL. 50 MM
– NOSNÁ KONSTRUKCE SCHODIŠTĚ – OCELOVÉ VÁLCOVANÉ NOSNÍKY + PŘETAHOVANÉ ŽB DESKY + PŘEBETONOVÁNÍ BETON C 25/30 VČETNĚ KARI SÍTÍ TL. 200 MM
– VNITŘNÍ TEHNOVITÁ ZMĚNA VČETNĚ KRYCÍHO TVARNIC

CELKOVÁ TL. 300 MM

SKLADBY STŘEŠNÍCH PLÁŠŤŮ:

(X) SKLADBA STŘEŠNÍHO PLÁŠŤ – NEPOCHOZÍ – NAD PAVILONEM D

– STŘEŠNÍ PVC – P FÓLIE TL. 1,5 MM, MECHANICKY KOTVENÁ, S POVRCHOVOU ÚPRAVOU ODOLNOU PROTI UV ZÁŘENÍ S NOSNOU VLOŽKOU Z PES TKANINY
– NETKANÁ SEPARAČNÍ TEXTILIE Z POLYPROPYLENU S PLOŠNOU HMOTNOSTÍ 300 GRAM/M2
– TEPELNÁ IZOLACE – PODLAHOVÝ POLYSTYREN TL. 200 mm
– TEPELNÁ IZOLACE – PODLAHOVÝ POLYSTYREN DO SPÁDU (SPÁDOVÉ KLÍNY) – SPÁD MIN. 3%, 3D AŽ 33% MI
– NOVÁ NOSNÁ STROPNÍ KONSTRUKCE TL. 150 MM – TRAPÉZOVÝ PLECH TR 92/275 TL. 92,5 MM + PŘEBETONOVÁNÍ TL. 57,5 MM
BETON C25/30, SPODNÍ VÝZTUŽ 4Ø14/s.5cm, KRYTÍ 25 MM, HORNÍ VÝZTUŽ KARI SÍŤ 150/150/R6, PŘÍČNÁ SÍŤ 350 MM, KRYTÍ 20 MM
TRAPÉZOVÝ PLECH JE ULOŽENÝ NA NOSNÝCH ZDECH A NA HEB NOSNÍCCH C 280 PO MAX. OSOVÉ ROZTEČ. 3 M, HEB NOSNÍKY JSOU OPLÁŠTĚNY SÁDROKARTONEM NEBO SKRYTÝ POD PODHLEDEM
– SÁDROKARTONOVÝ PODHLED VČETNĚ ROŠTU A PŘEDZĚMNÍHO TĚSNĚ POD TRAPÉZOVÝ PLECH NEBO NAD SOCIÁLNÍM ZAZDÍVKA A NAD CHODBAMI BUDE UMÍSTĚN
– KAZETOVÝ PODHLED (SKRYTÝ ROŠNÁSED MM, VČETNĚ KONSTRUKCE A PŘEDZĚMNÝCH TL. 50 MM VE VÝŠCE 2,6 M NAD ČISTOU PODLAHOU

POŽÁRNÍ STROPY – POŽADAVEK REI 30 – 2.NP, POŽÁRNÍ ODOLNOST BUDE ZAJIŠŤOVAT
PODHLED – DOLOŽEN ATEST

(X) SKLADBA STŘEŠNÍHO PLÁŠŤ – NEPOCHOZÍ – NAD SCHODIŠTĚM A PROPOJOVACÍ CHODBOU

– STŘEŠNÍ PVC – P FÓLIE TL. 1,5 MM, MECHANICKY KOTVENÁ, S POVRCHOVOU ÚPRAVOU ODOLNOU PROTI UV ZÁŘENÍ S NOSNOU VLOŽKOU Z PES TKANINY
– NETKANÁ SEPARAČNÍ TEXTILIE Z POLYPROPYLENU S PLOŠNOU HMOTNOSTÍ 300 GRAM/M2
– TEPELNÁ IZOLACE – PODLAHOVÝ POLYSTYREN TL. 200 mm
– TEPELNÁ IZOLACE – PODLAHOVÝ POLYSTYREN DO SPÁDU (SPÁDOVÉ KLÍNY) – SPÁD MIN. 3%, 3D AŽ 11% MM (NAD CHODBOU 1.NP) A AŽ 170 MM (NAD SCHODIŠTĚM)
– NOVÁ NOSNÁ STROPNÍ KONSTRUKCE TL. 150 MM – TRAPÉZOVÝ PLECH TR 92/275 TL. 92,5 MM + PŘEBETONOVÁNÍ TL. 57,5 MM
BETON C25/30, SPODNÍ VÝZTUŽ 4Ø14/s.5cm, KRYTÍ 25 MM, HORNÍ VÝZTUŽ KARI SÍŤ 150/150/R6, PŘÍČNÁ SÍŤ 350 MM, KRYTÍ 20 MM
TRAPÉZOVÝ PLECH JE ULOŽENÝ NA NOSNÝCH ZDECH
– SÁDROKARTONOVÝ PODHLED VČETNĚ ROŠTU A PŘEDZĚMNÍHO TĚSNĚ POD TRAPÉZOVÝ PLECH NEBO NAD CHODBOU BUDE UMÍSTĚN
– KAZETOVÝ PODHLED (SKRYTÝ ROŠNÁSED MM, VČETNĚ KONSTRUKCE A PŘEDZĚMNÝCH TL. 50 MM VE VÝŠCE 2,6 M NAD ČISTOU PODLAHOU

POŽÁRNÍ STROPY – POŽADAVEK REI 30 – 2.NP, POŽÁRNÍ ODOLNOST BUDE ZAJIŠŤOVAT
PODHLED – DOLOŽEN ATEST

LEGENDA:

- STÁVAJÍCÍ KONSTRUKCE
- ŽELEZOBETONOVÉ MONOLYTICKÉ ZDIVO, VODOTĚSNÝ BETON KC4 C30/37 + VYZTUŽENÍ TL. 300 MM
- VNITŘNÍ OBEZDĚNKA Z POROBETONOVÝCH TVÁRNIC, P4–500 TEPELNÝ ODPOR 0,38 M2·K/W, TL. 50 MM
- VNĚJŠÍ IZOLAČNÍ OBEZDĚNKA Z CHELIVÉHO ZDIVA TL. 150 MM
- HYDROIZOLACE A PROTIPADKOVÁ IZOLACE
- STŘEŠNÍ PLOŠŤ
  HYDROIZOLACE PRO ZAŤĚŽOVANÉ VRSTVY – STŘEŠNÍ PVC – P FÓLIE TL. 1,5 MM, MECHANICKY KOTVENÁ, S POVRCHOVOU ÚPRAVOU ODOLNOU PROTI UV ZÁŘENÍ S NOSNOU VLOŽKOU Z PES TKANINY
  + NETKANÁ SEPARAČNÍ TEXTILIE Z POLYPROPYLENU S PLOŠNOU HMOTNOSTÍ 300 GRAM/M2
- ZMLADOVÉ BETONOVÉ KONSTRUKCE
- MASIVNÍ ZVONOVÍK – VODOTĚSNÝ BETON C32/37 KC4, PŘI VNĚJŠÍM OBVODU KARI SÍŤ Ø8, OKA 100×100 MM, KRYTÍ 50 MM, TL. STĚN 200 MM
  SPÁDOVÝ BETON C 20/25 TL. 50 – 80 MM VČETNĚ KARI SÍŤ Ø4, OKA 150×150 MM
- STĚRKOVITÝ ZHUTNĚNÝ PODSYP
- ZDIVO Z CHELIVÝCH BROUSITELNÝCH TVÁRNIC TL. 365 MM, PEVNOST V TLAKU 10 MPa, SOUČINITEL PROSTUPU TEPLA U = 0,25 W/M2.K, TEPELNÝ ODPOR R=3,79 M2·K/W
- ZDIVO Z CHELIVÝCH BROUSITELNÝCH TVÁRNIC TL. 400 MM, PEVNOST V TLAKU 10 MPa, SOUČINITEL PROSTUPU TEPLA U = 0,23 W/M2.K, TEPELNÝ ODPOR R=4,11 M2·K/W
- ZDIVO Z CHELIVÝCH BROUSITELNÝCH TVÁRNIC TL. 300 MM, PEVNOST V TLAKU 15 MPa, SOUČINITEL PROSTUPU TEPLA U = 0,51 W/M2.K, TEPELNÝ ODPOR R=1,71 M2·K/W
- PŘÍČKY Z POROBETONOVÝCH TVÁRNIC TL. 150 MM, P2–500 TEPELNÝ ODPOR R=1,15 M2·K/W
- PŘÍČKY Z POROBETONOVÝCH TVÁRNIC TL. 100 MM, P2–500 TEPELNÝ ODPOR R=0,77 M2·K/W
- OD HORNÍ HRANY NAIPNUTÁ OKEN SUTERÉNU PO ATIKY VYKONÁNÍ PODHLOU TL. 15 MM
  TEPELNÉ IZOLAČNÍ KOMPOZITNÍ CERTIFIKOVANÝ SYSTÉM – TEPELNÁ IZOLANT TL. 120 MM, KONTAKTNÍ TEPELNÉ IZOLAČNÍ SYSTÉM SE SENOVÍČKOU TEPELNÉ IZOLACE DESKOU SKLADAJÍCÍ SE ZE ŠEDÉHO FASEROVÉHO POLYSTYRENU A MINERÁLNÍ VLNY KONSTANTNÍ TL. 30 MM
  ZASTEKLENÍ OBLASTÍ VČETNĚ NAPOJENÍ OKENNÍ JE PODROBNĚ POPSÁNO V TECHNICKÉ ZPRÁVĚ
  VENKOVNÍ TEHNOVITÁ OMÍTKA VČETNĚ SKLOTEXTILNÍ SÍŤOVINY TL. 5 MM
- ŽB ZÁKLADOVÁ DESKA Z VODOTĚSNÉHO BETONU KC4 C30/37 VČETNĚ KARI SÍTÍ VE DVOU VRSTVÁCH + PŘÍLOŽKY TL. 450 MM
- ŽB ZÁKLADOVÝ PODBETON, BETON C20/25 VČETNĚ KARI SÍTÍ PŘÍ SPODNÍM POVRCHU, TL. 150 MM
- PŘÍKOPNÍ NÁSYP (POPŘ. JE MOŽNÉ VE SPODNÍCH VRSTVÁCH NAHRADIT STAVEBNÍM SUTÍ), VE KTERÉM POVEDOU VEŠKERÉ INSTALACE VČ. UZEMNĚ KANALIZACE, TL. 280 MM
- TEPELNÁ IZOLACE
  EXTRUDOVANÝ POLYSTYREN TL. 140 MM NAD IZOLAČNÍ PŘÍZEMKOU – OD ČISTÉ PODLAHY SUTERÉNU PO HORNÍ HRANU NAIPNUTÉ DEKL
  POLYSTYREN NOPOVOU FÓLIÍ
  PODLAHOVÝ POLYSTYREN VE SKLADBÁCH PODLAH A STŘEŠNÍCH SKLADBÁCH TL. VIZ. JEDNOTLIVÉ SKLADBY PODLAH, VE STŘEŠE TL. 200 MM
  VNITŘNÍ STĚRKA ATIKY – POLYSTYREN TL. 50 MM
- BETONOVÉ MAZANINY
  VE SKLADBĚ PODLAH – BETONOVÁ MAZANINA SE STŘ KARI 150/150/R4 (KRYTÍ VÝZTUŽE 20 MM), BETON C16/20, TL. 50 MM
- NOSNÁ KONSTRUKCE SCHODIŠTĚ – OCELOVÉ VÁLCOVANÉ NOSNÍKY + PŘETAHOVANÉ ŽB DESKY + PŘEBETONOVÁNÍ BETON C 25/30 VČETNĚ KARI SÍTÍ TL. 200 MM
  NAD SUTERÉNEM BUDE PŘÍ OBVODU SCHODIŠTĚ KONSTRUKCE ZMOŽDĚNA VĚNCOVOU – BROUŠENOU TL. 80 MM × 50 MM EXTRUDOVANÝ POLYSTYREN
- NOSNÁ KONSTRUKCE TL. 150 MM – TRAPÉZOVÝ PLECH TR 92/275 TL. 92,5 MM + PŘEBETONOVÁNÍ TL. 57,5 MM
  BETON C25/30, SPODNÍ VÝZTUŽ 4Ø14/s.5cm, KRYTÍ 25 MM, HORNÍ VÝZTUŽ KARI SÍŤ 150/150/R6, PŘÍČNÁ SÍŤ 350 MM, KRYTÍ 20 MM
  TRAPÉZOVÝ PLECH JE ULOŽENÝ NA NOSNÝCH ZDECH A NA HEB NOSNÍCCH C 280 PO MAX. OSOVÉ ROZTEČ. 3 M, HEB NOSNÍKY JSOU OPLÁŠTĚNY SÁDROKARTONEM NEBO SKRYTÝ POD PODHLEDEM
  NAD 1.NP, ZÚP A NAD SCHODIŠTĚM BUDE PŘÍ OBVODU STROPNÍ KONSTRUKCE ZMOŽDĚNA VĚNCOVOU – BROUŠENOU TL. 80 MM × 50 MM EXTRUDOVANÝ POLYSTYREN
- TEPELNÁ IZOLACE – PODLAHOVÝ POLYSTYREN DO SPÁDU (SPÁDOVÉ KLÍNY) – SPÁD MIN. 3%
- ŽB ZÁKLADOVÁ DESKA, BETON KC4 C30/37 VČETNĚ KARI SÍTÍ VE DVOU VRSTVÁCH, TL. 200 MM
- ZEĎNÉ ZBRANNÉ MLADINNÉ SCHODIŠTĚ – POROBETONOVÁ TVÁRNICE, P2–500, R=0,77 M2·K/W, TL. 100 MM
  KOTVENÉ DO NOSNÉ ŽB KCE A UKONČENO VÝSKMOTNÝM OBKLADEM VIZ. PSV

DETAIL "A"
DETAIL UKONČENÍ STŘEŠNÍHO PLÁŠŤĚ U OKAPU

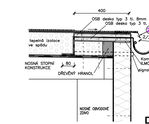

DETAIL "B"
DETAIL UKONČENÍ STŘEŠNÍHO PLÁŠŤĚ U ATIKY

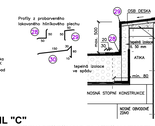

DETAIL "C"
DETAIL UKONČENÍ STŘEŠNÍHO PLÁŠŤĚ U VPUSTI

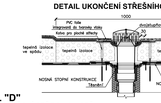

DETAIL "D"
DETAIL UKONČENÍ STŘECHY U STĚNY

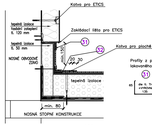

1

L. BENEDA, stavební a projekční kancelář

VED. PROJ.:	ODP. PROJ.:	VYPRACOVALA:	LUBOŠ BENEDA
L. BENEDA	M. SMUTNÝ	D. PLUHAŘOVÁ	ČIŽKOVA 279, 332 09 ŠTĚNOVICE
OBEC: PLZEŇ		STAVEBNÍ ÚŘAD: PLZEŇ 3	IČ: 13852589 • DIČ: CZ5307271059
INVESTOR: STATUTÁRNÍ MĚSTO PLZEŇ ZASTUPITELSKÉ ÚJEZDOVÁ 16, 318 00 PLZEŇ			PROVOZOVNA: ČERNICKÁ 9 A 11 301 36 PLZEŇ

STUPEŇ:		RAZÍTKO:	
II. ETAPA ROZVOJE SPORTOVNÍHO GYMNÁZIA PLZEŇ– PŘÍSTAVNÍ PAVILONU "D"		DATUM:	05.2017
		STUPEŇ:	PP
1. DOKUMENTACE OBJEKTŮ K TERMINOVÉMU ZADÁNÍ STAVBY	D.1.1 ARCHITEKTONICKO - STAVEBNÍ ŘEŠENÍ	Č. ZAKÁZKY:	201702
2. DOKUMENTACE PRO PROVÁDĚNÍ STAVBY	D.1.2 STAVEBNĚ KONSTRUKČNÍ ŘEŠENÍ	FORMÁT:	14xA4
ŘEZ A-A, B-B, C-C		VČ.	D.1.1-2. 7.
		MĚŘ.	1:100 Č. VÝKR.