

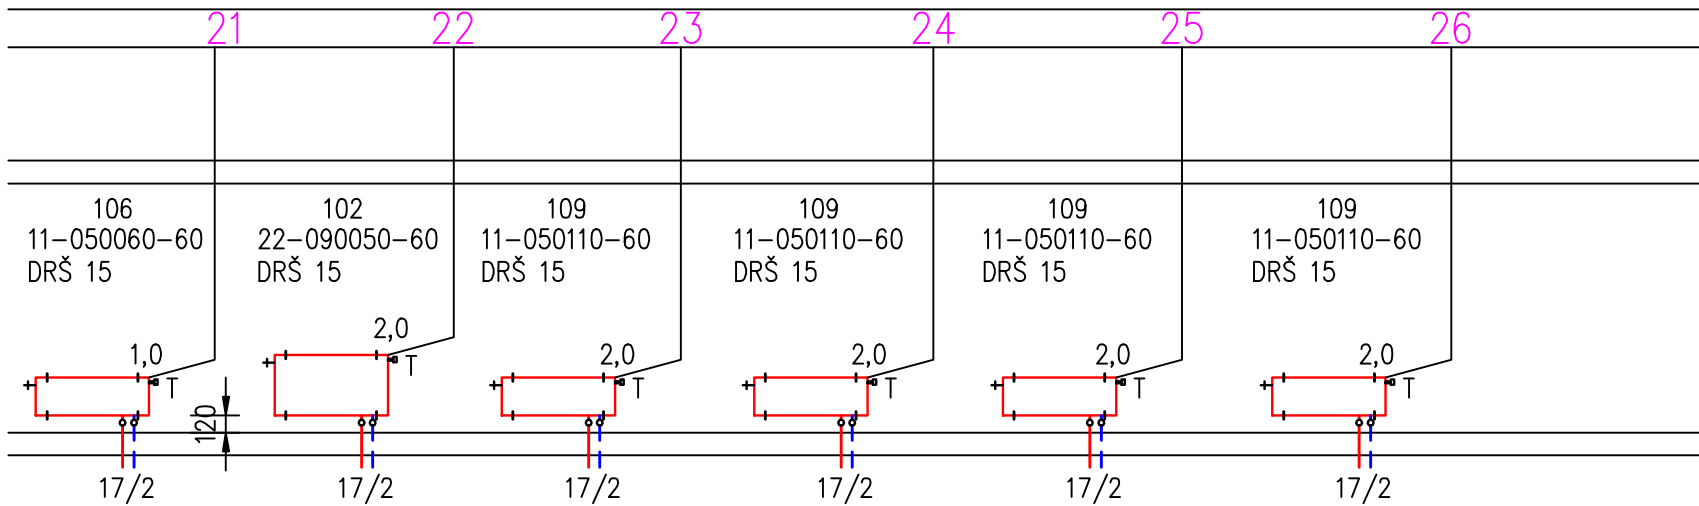


TABULKA MÍSTNOSTÍ 1.NP

Č.M.	NÁZEV MÍSTNOSTI
101	SCHODIŠTĚ
102	CHODBA
103	WC PŘEDSÍŇ DÍVKY
104	WC KABINA DÍVKY
105	WC KABINA DÍVKY
106	WC PŘEDSÍŇ HOŠÍ
107	WC KABINA HOŠÍ
108	WC HOŠÍ
109	KMENOVÁ UČEBNA—U1.2
110	KABINET—K1.2
111	KMENOVÁ UČEBNA—U1.1
112	KABINET—K1.1

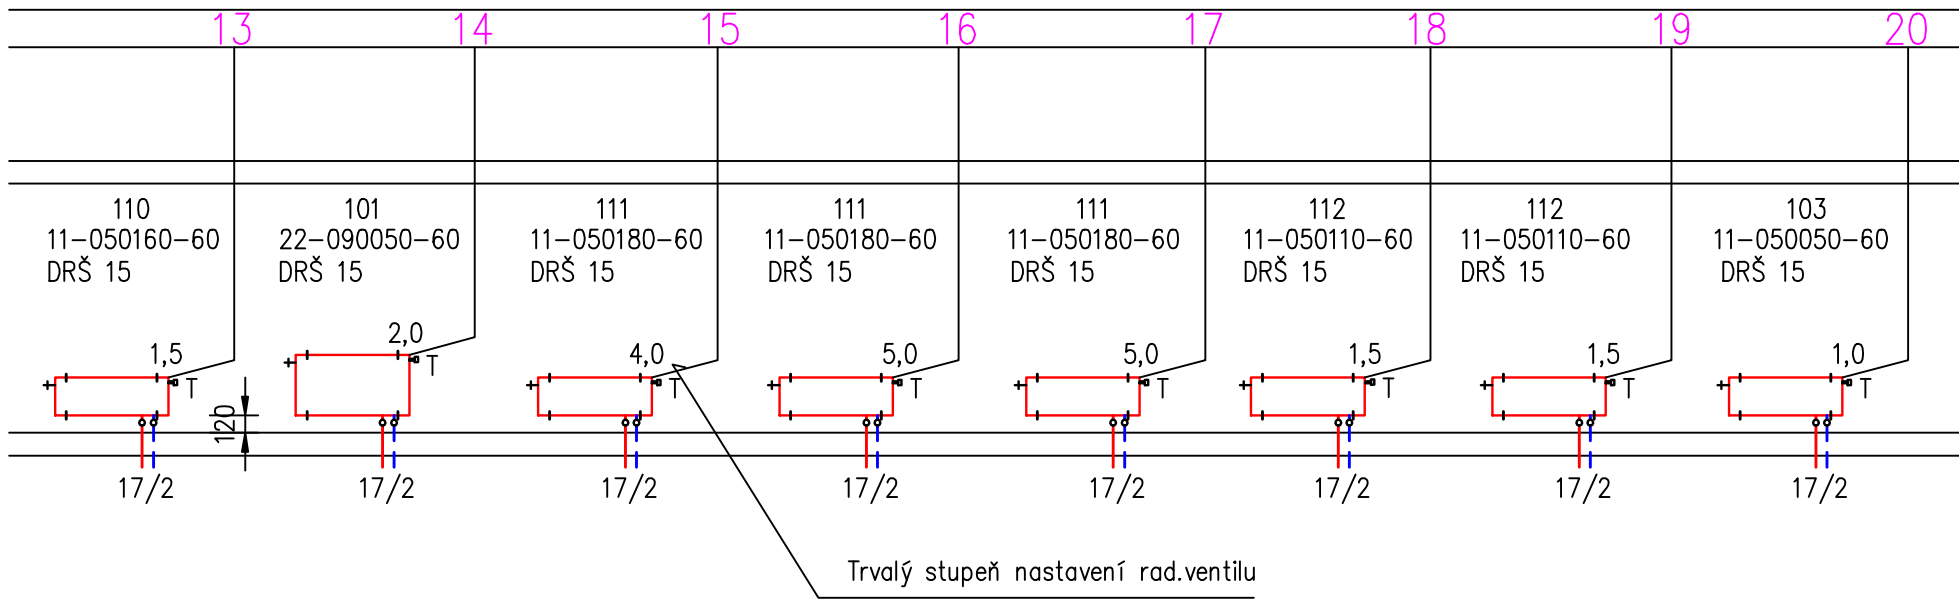

Napojení topných těles

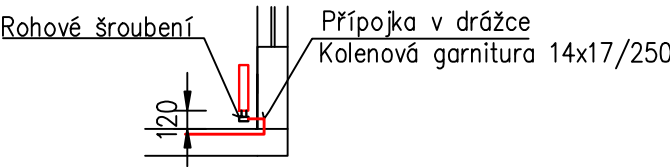

Zařízení pro vytápění staveb

Ved.projektant	Zodp.projektant	Vypracoval		
Luboš Beneda	Petr Tauber			
Investor STŘEDNÍ ODBORNÉ UČILIŠTĚ ELEKTROTECHNICKÉ, VEJPRNICKÁ 56, 318 00 PLZEŇ			Formát	4xA4
II ETAPA ROZVOJE SPORTOVNÍHO GYMNÁZIA – PŘÍSTAVBA PAVILONU "D"			Datum	05/2017
			Stupeň	DPS
Půdorys 1.NP			Zak.číslo	17/12
			Měřítko	Č.výkresu 1:100 2