


VZOROVÝ PŘÍČNÝ ŘEZ

M 1 : 50

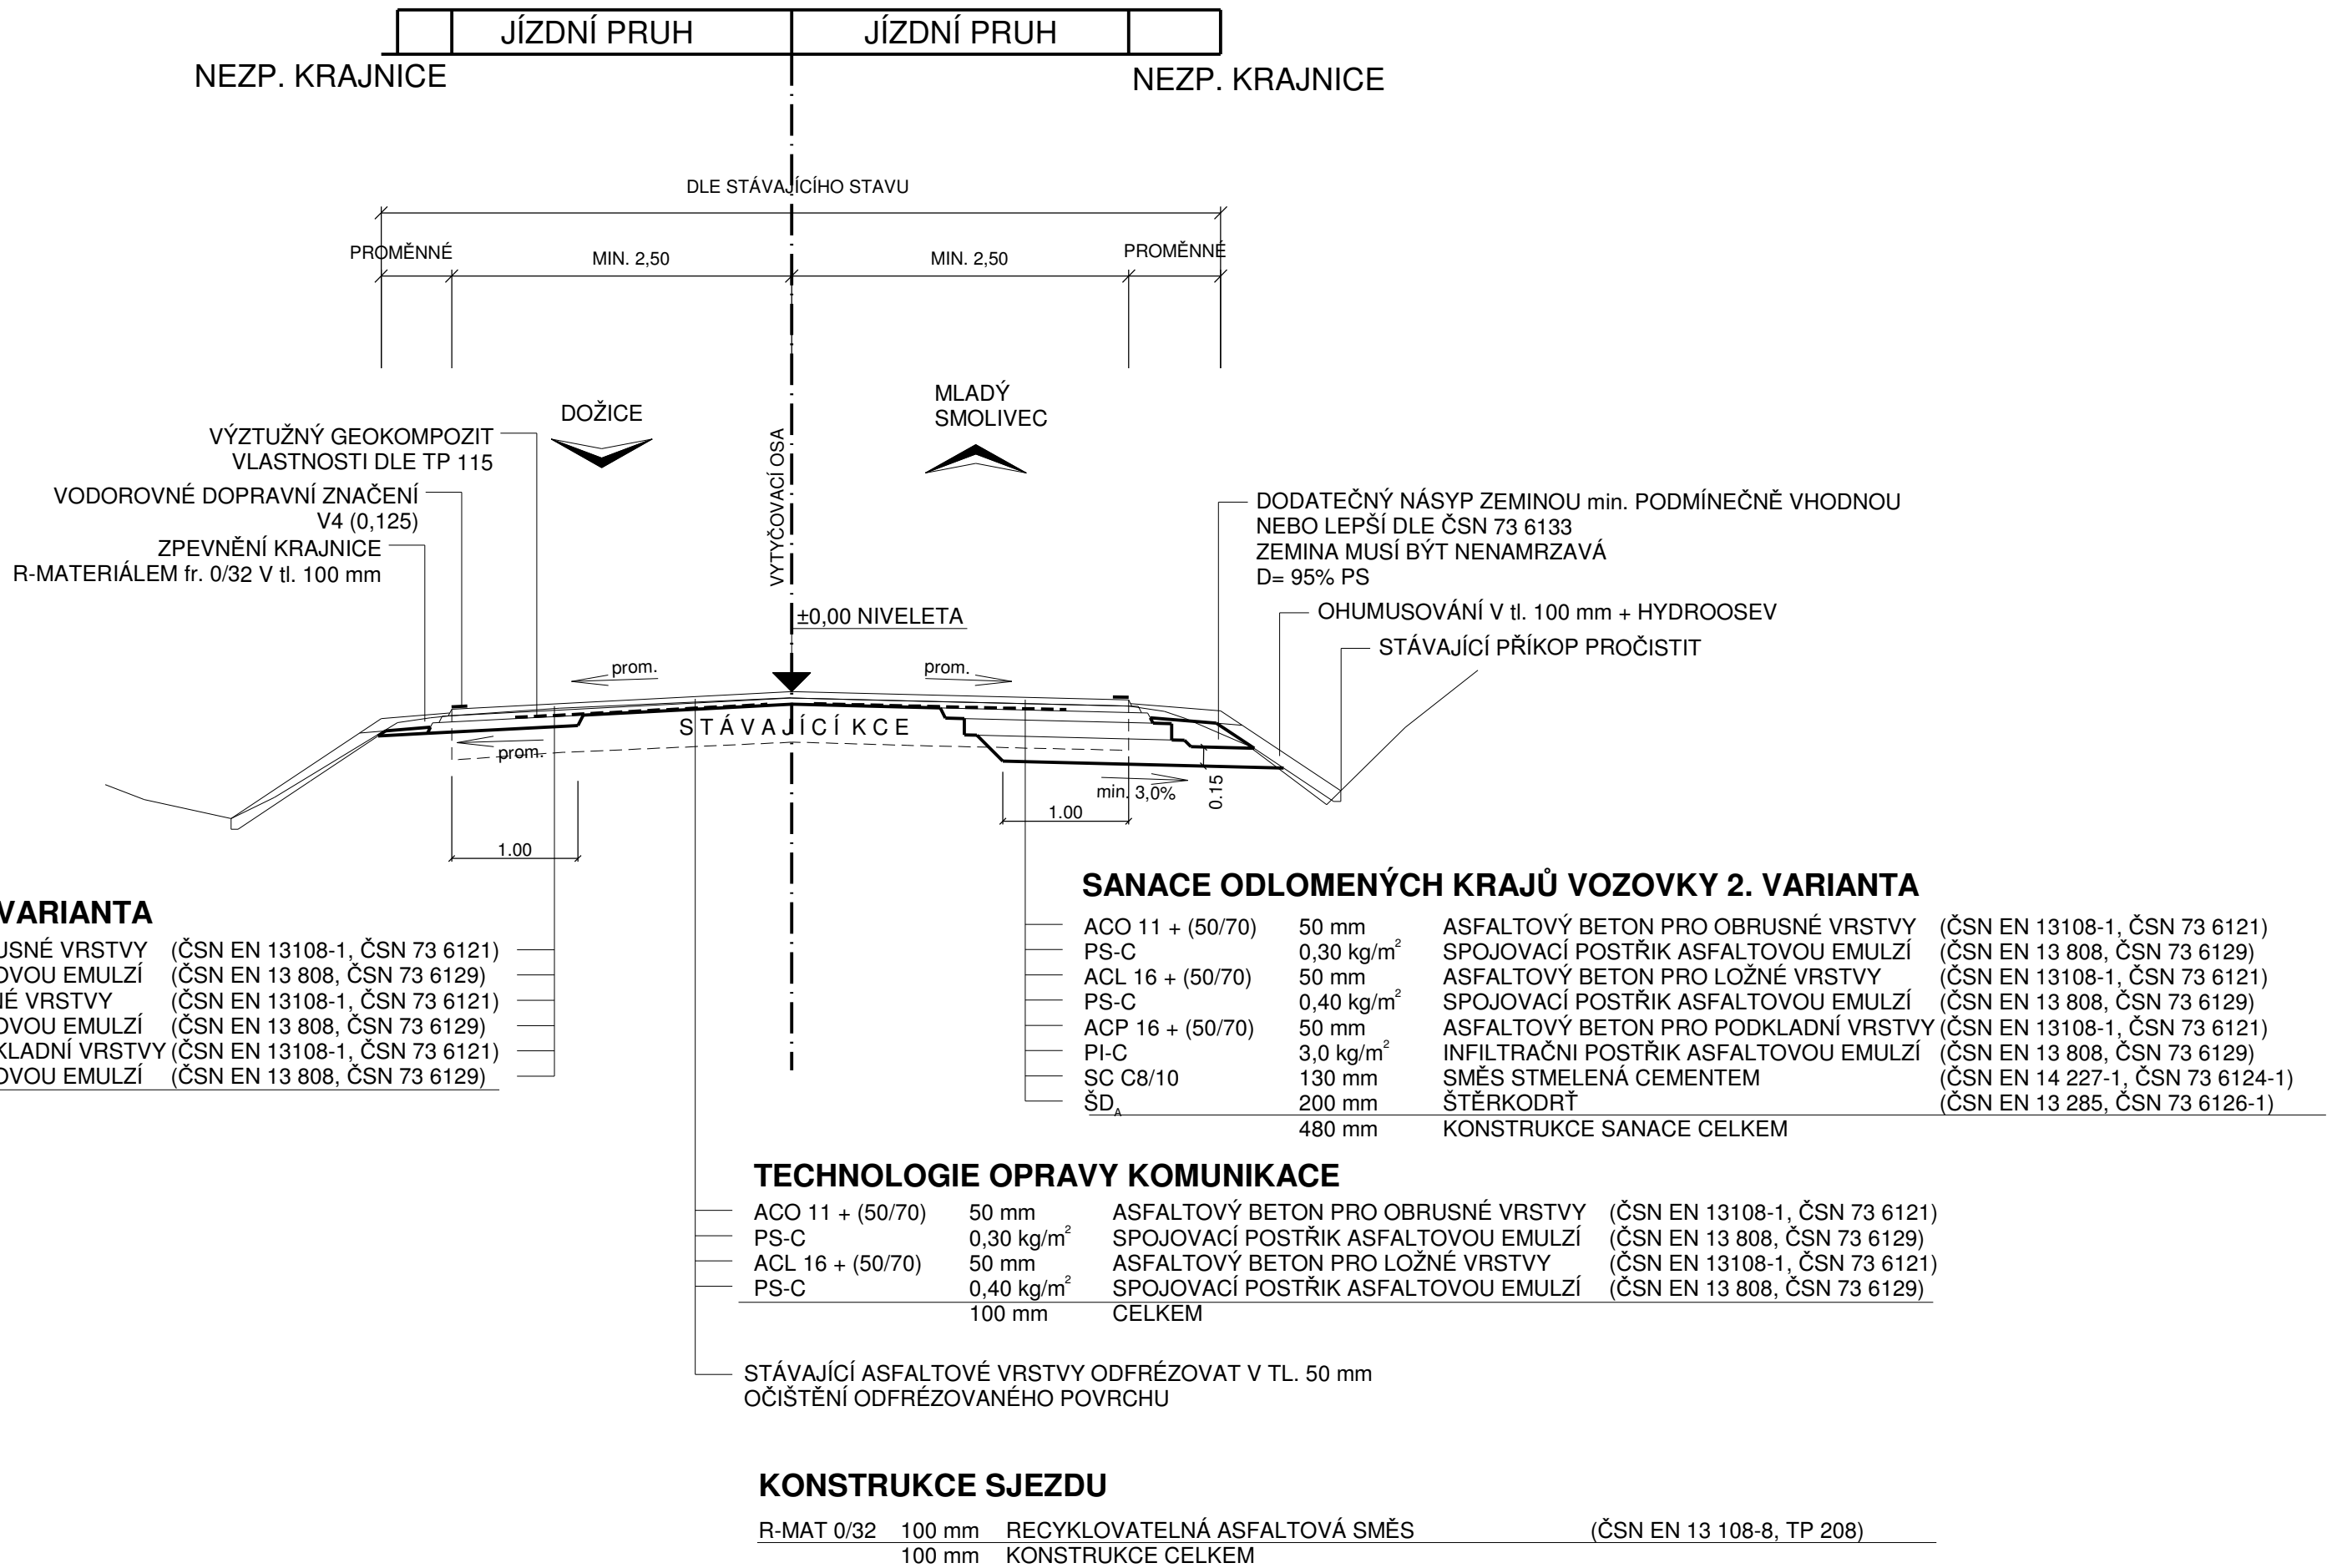

Souřadný systém S-JTSK  
Výškový systém Balt p.v.

C

Stavební část

Objednatel:

Správa a údržba silnic Plzeňského kraje  
Škroupova 18, 301 00 Plzeň

Zhotovitel DOS/PDPS

Valbek, spol. s r.o., středisko Plzeň

Parková 1205/11  
326 00 Plzeň

HIP:

Ing. J. Soukup

Vypracoval	Bc. J. Šindelářová		Zak. číslo	17PL22003
Zodp. projektant	Ing. J. Soukup		Datum	07/2017
Tech. kontrola	Ing. T. Petráň		Stupeň	DOS/PDPS
Akce III/17719 Dožice - Ml. Smolivec			Počet formátů	4 x A4
			Měřítko	1 : 50
			Č. přílohy	Paré

Zhotovitel:  
Valbek, spol. s r.o., středisko Plzeň  
Parková 1205/11  
326 00 Plzeň

Příloha

VZOROVÝ PŘÍČNÝ ŘEZ

4