


III/180 54 Březí – Chrančovice

povrchová oprava silnice

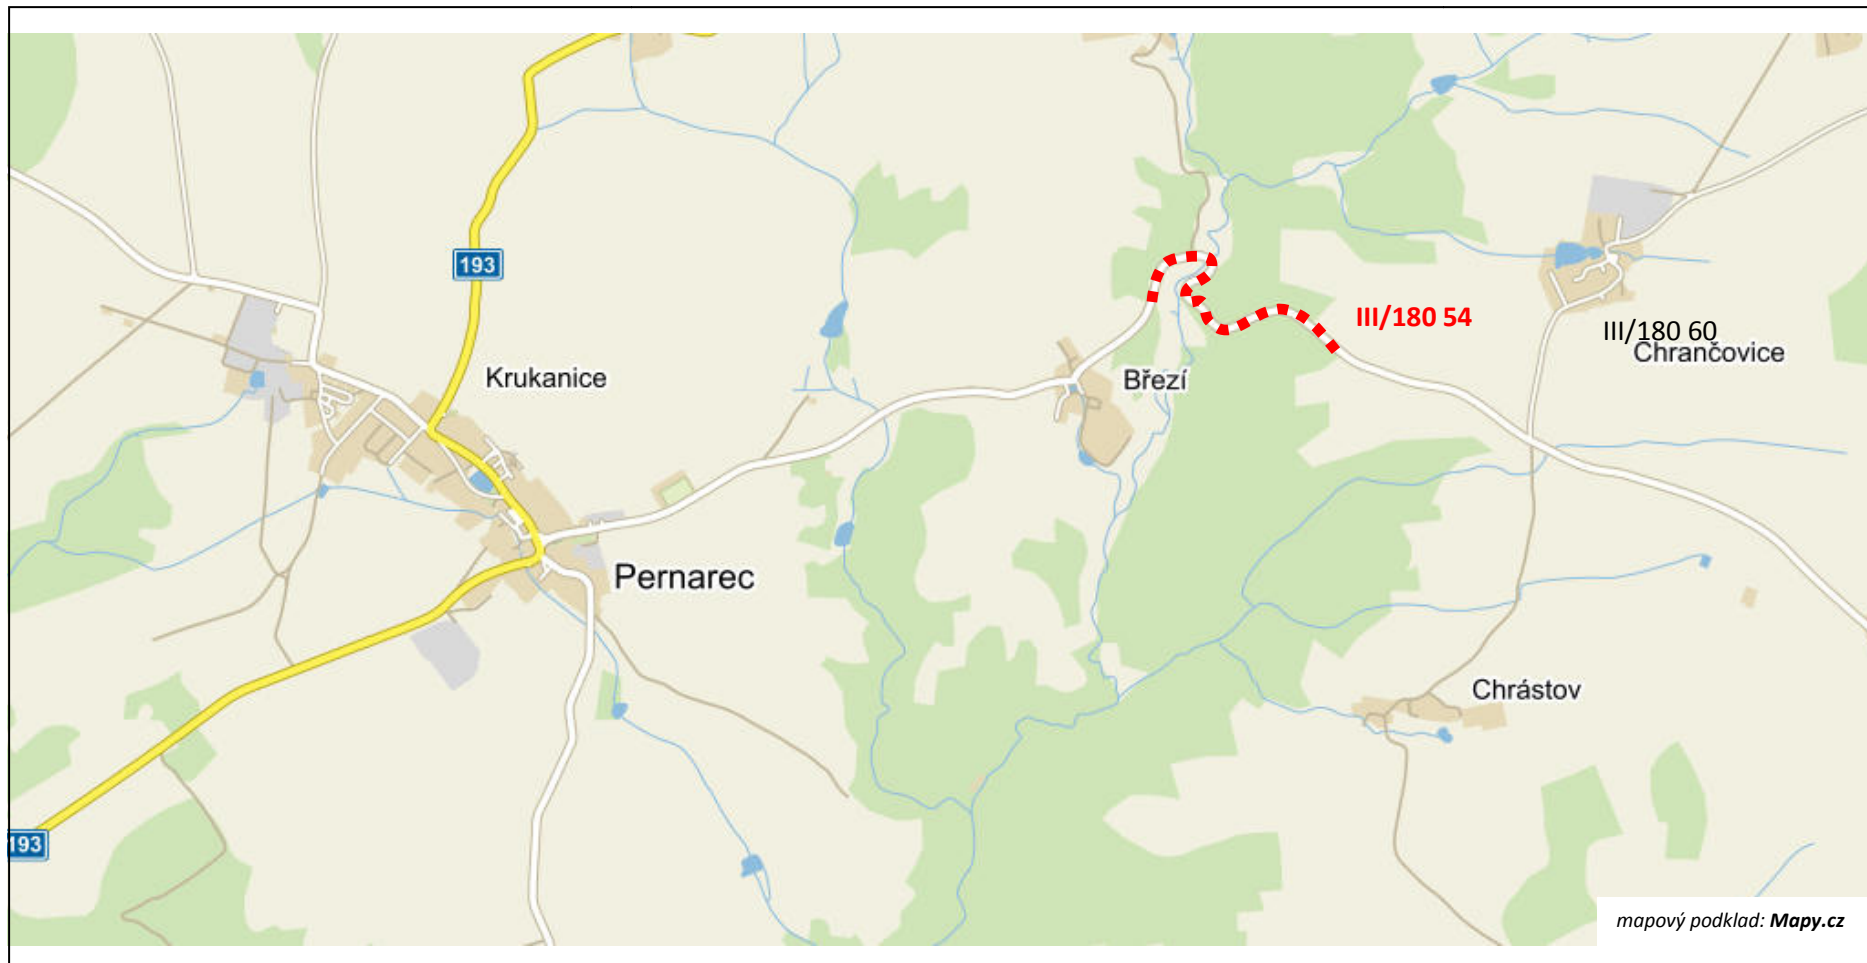

..... Silnice III/180 54 na úseku od rozhraní krytu vozovky (nový/původní) za obcí Březín, směr ke křižovatce se silnicí III/180 60 u obce Chrančovice