


NAPOJENÍ OPRAVY TYP 1 A TYP 2 1:50

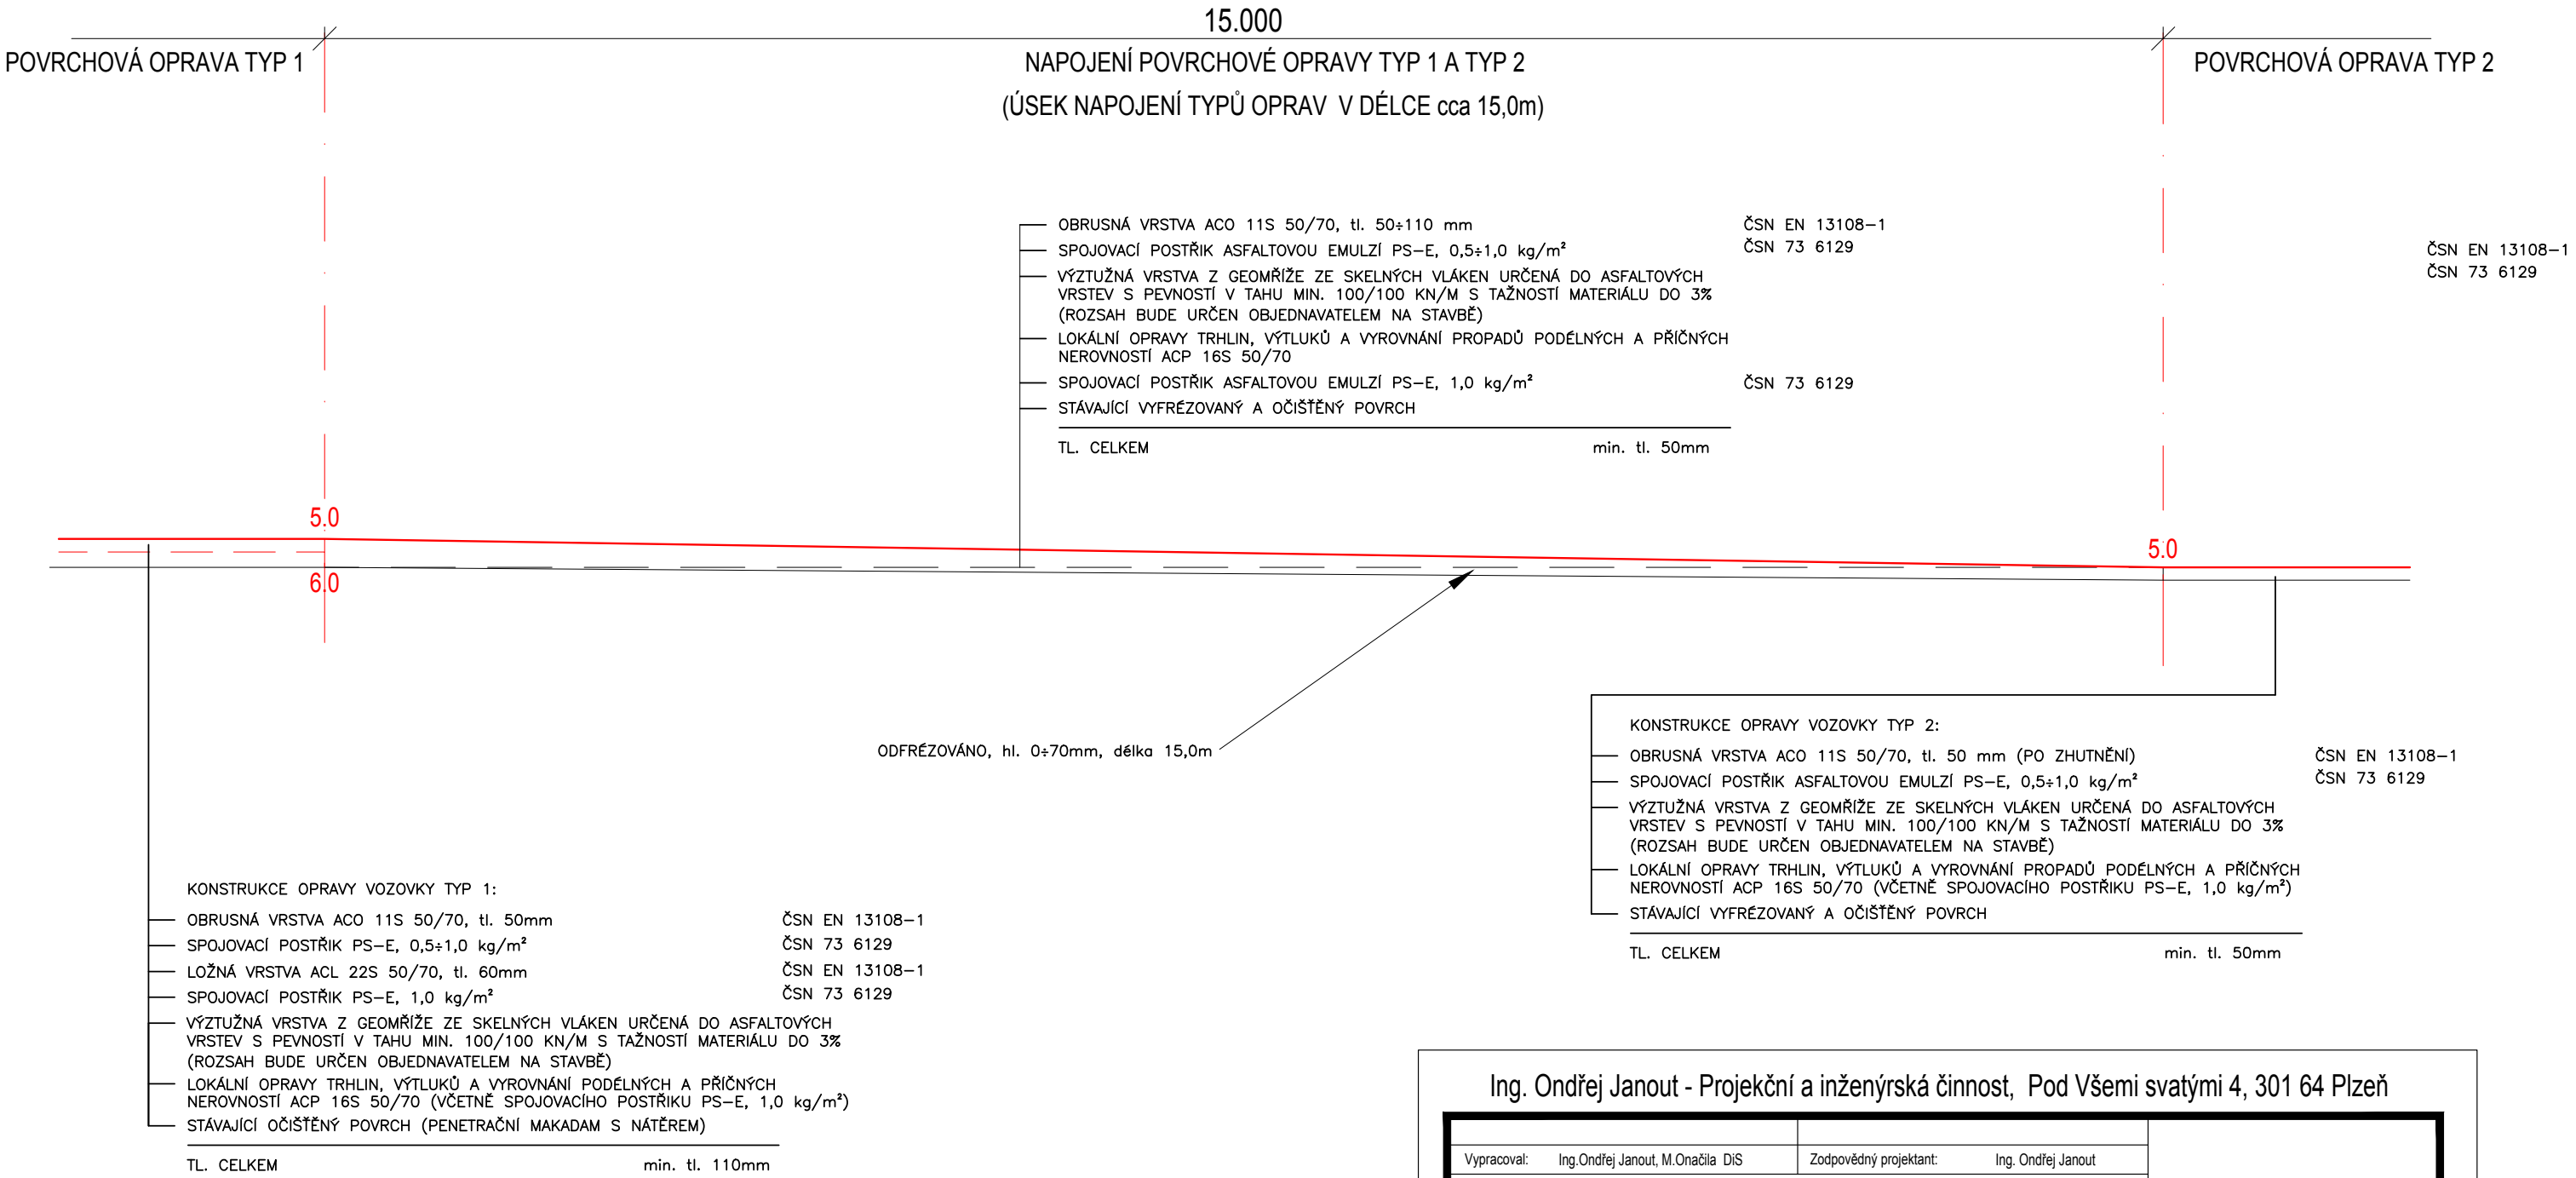

Ing. Ondřej Janout - Projekční a inženýrská činnost, Pod Všemi svatými 4, 301 64 Plzeň

Vypracoval:	Ing.Ondřej Janout, M.Onačila DiS	Zodpovědný projektant:	Ing. Ondřej Janout
Investor:	Správa a údržba silnic Plzeňského kraje, příspěvková organizace Škroupova 18, 306 13 Plzeň	Stupeň projektu:	PDPS
Akce:	Povrchová oprava komunikace II/193 Pernarec - Hvoždany	Zakázka číslo:	J17-001
Obsah:	Stavební část NAPOJENÍ OPRAVY TYP 1 A TYP 2	Datum:	08/2017
		Měřítko:	1 : 50
		Číslo přílohy:	B.3.2