


2. patro

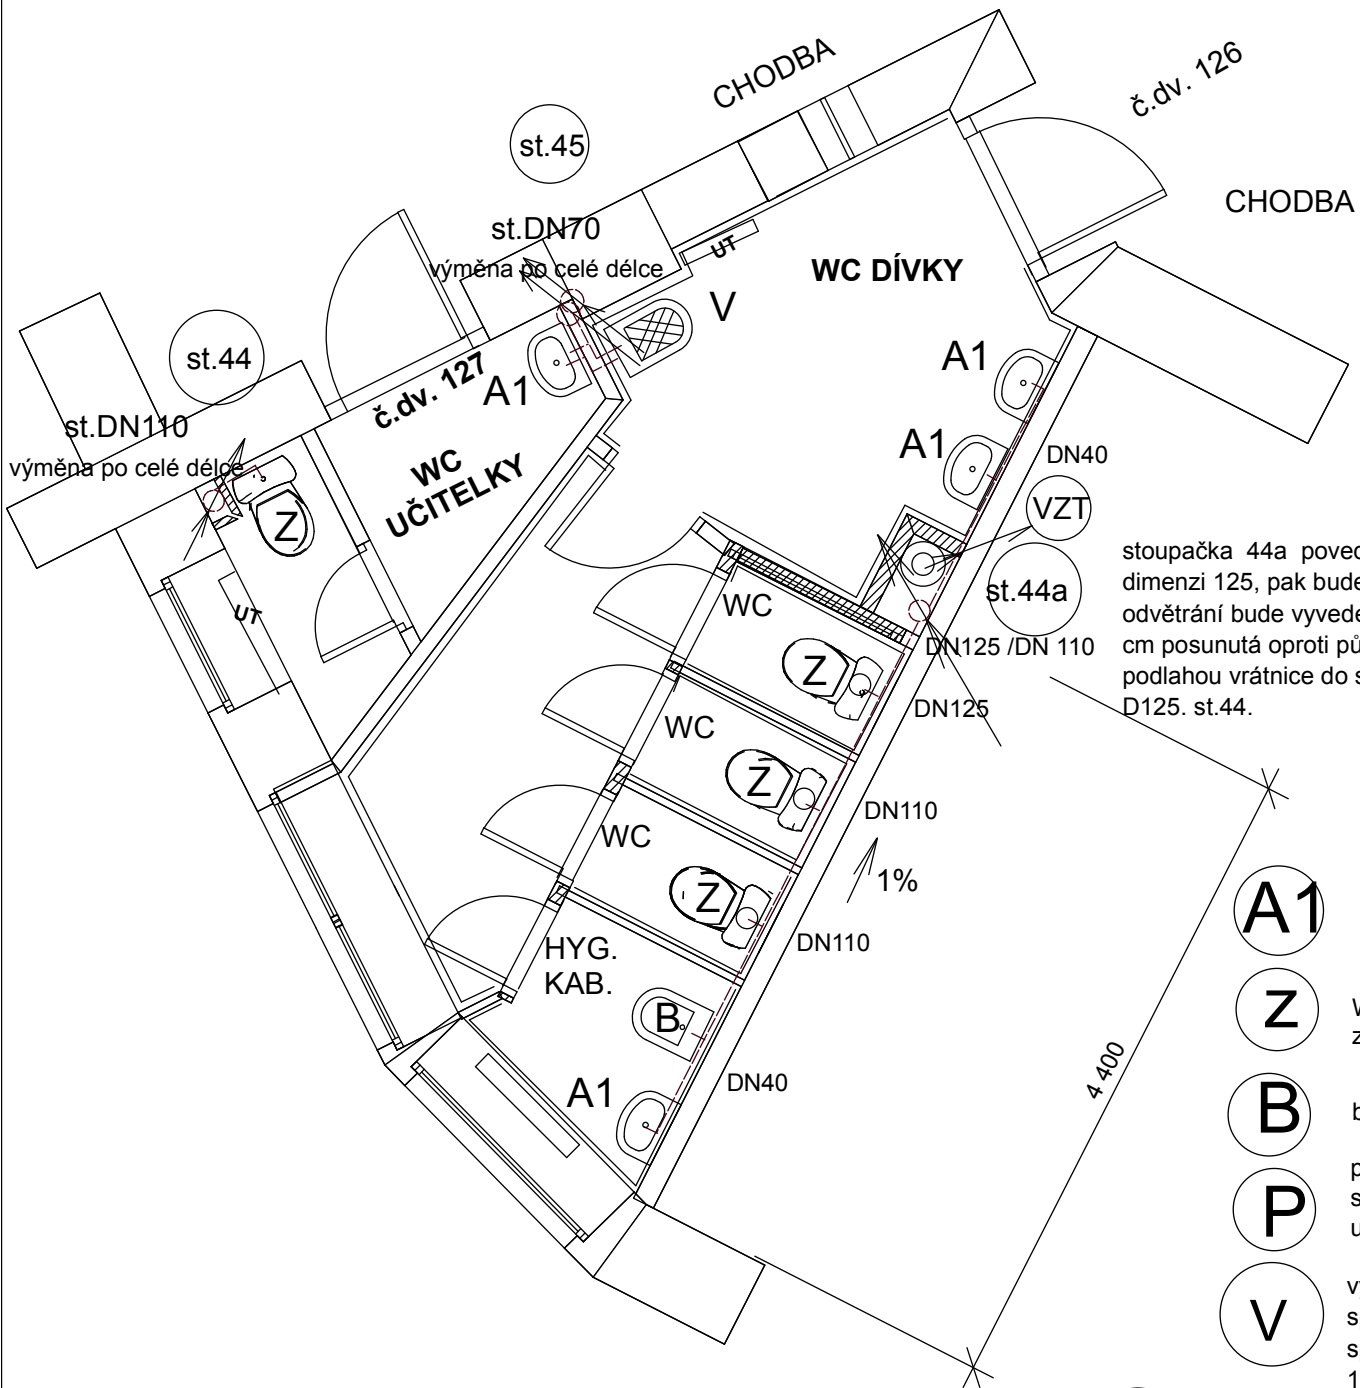

stoupačka 44a povede z přízemí do 2. patra v dimenzi 125, pak bude redukována na 110, odvětrání bude vyvedeno nad střechu. Bude o 65 cm posunutá oproti původní trase. Napojí se pod podlahou vrátnice do stávajícího potrubí litina D125. st.44.


- A1** umyvadlo standard 55 cm
pevný odpad chrom
 stojánková baterie páková
- Z** WC závěsné, hluboké splachování
závěsná konstrukce
- B** bidet standard stojánková baterie páková
- P** pisoar antivandal, senzor na
splachování, proti zápachová
uzávěrka DN50
- V** výlevka stojací, stěnová
sprchová baterie 150 páková,
sprcha ruční , sprchová hadice
1,5m , držáček

st.44a st.45
st.44
STOUPACÍ POTRUBÍ VYBOURAT,
VYMĚNIT ZA PVC
STROP OPRAVIT
OSÁDROKARTONOVAT

VZT
pod stropem na stoupačku kanalizace
44a instalovat
odboučku s protizápachovou uzavírkou
a odkapem pro větrání a klimatizaci

RO- revizní otvor kanalizace umístěn
u podlahy v každém podlaží u každé
stupačky

3. patro

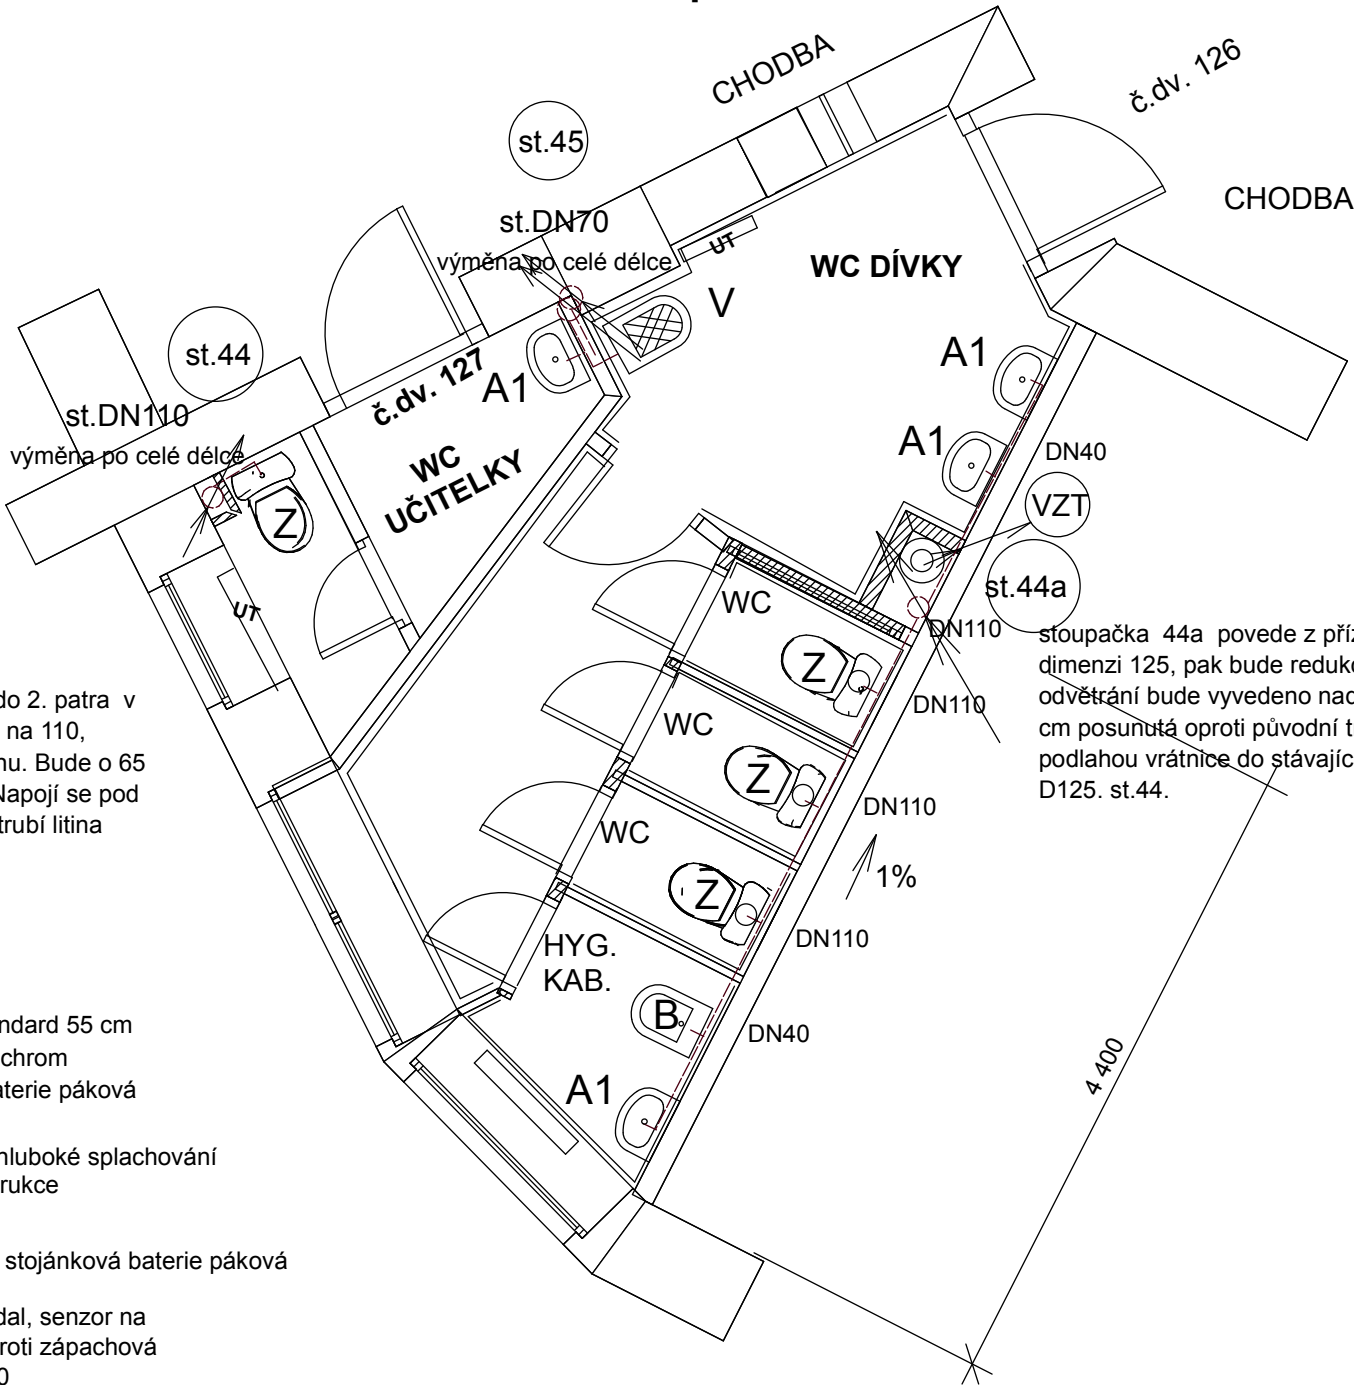

stoupačka 44a povede z přízemí do 2. patra v dimenzi 125, pak bude redukována na 110, odvětrání bude vyvedeno nad střechu. Bude o 65 cm posunutá oproti původní trase. Napojí se pod podlahou vrátnice do stávajícího potrubí litina D125. st.44.

odpov.PROJEKTANT: Ing. Martina Němcová		Ing.Martina Němcová PROJEKTOVÁ ČINNOST tel.606 228 009 martina.dojc@seznam.cz		
zpracoval : Ing. Martina Němcová		INVESTOR : Stř. prům. škola strojnická a Stř. odborná škola prof. Švejcara Plzeň,Klatovská 109,301 00 Plzeň IČ.: 69457425 DIČ :CZ 69457425		
MĚŘÍTKO 1:50	stupen REALIZAČNÍ	DATUM 06/2017	FORMÁT A3	č. výkresu 5-B
ADRESA STAVBY REKONSTRUKCE SOCIÁLNÍHO ZAŘÍZENÍ				
D.1.4.1. B- KANALIZACE - 2. PATRO č.dv.141,142 B- KANALIZACE - 3. PATRO č.dv.155,156 WC DÍVKY				PARE