

BUDOVA C-PŘÍZEMÍ

STAVEBNÍ PRÁCE

UMÝVÁRNÝ:

CELOU PODLAHU VYBOURAT TL. 100-60 mm, 2*30,0 m2
OKOPAT VŠECHNY OBKLADY
NOVÁ vodorovná VODOTĚSNÁ IZOLACE, vytáhnout 200 mm nad podlahu 35 m2
NOVÁ BETONOVÁ MAZANINA tl.100- 60 mm - DO SPÁDU
NOVÁ VODOTĚSNÁ STĚRKOVÁ IZOLACE STĚN SPRCH v.2,2 m
DLAŽBA - ÚHEL SKLUZU > 18 / ozn. B - DO FLEX. LEPIDLA A
VODOTĚSNÉ SPÁROVACÍ HMOTY - 30 m2 -
VE DVEŘÍCH PŘECHOD. LIŠTY PRO BEZBARIÉROVÝ VSTUP
OBKLADY - v. 2,0 m
SÁDROKARTONOVÝ PODHLED DO VLHKA - vč. parotěs. zábrany - 30 m2
+ 2* revizní dvířka u ventilátoru
MALBA STROPU A STĚN (v.od obkladu 1,15 m) S PROTI PLÍŠŇ. ÚPRAVOU
DEMONTÁŽ STÁVAJÍCÍCH ZAŘIZOVACÍCH PŘEDMĚTŮ -2 ks mycí žlab dl. 3,0m
VYBOURÁNÍ sprch . boxů ks 5 V. 2,2m
OSAZENÍ NOVÝCH UMYVADEL
DEMONTÁŽ STÁV. RADIÁTORŮ ,VÝMĚNA ZA NOVÉ- tab. TOPENÍ
VÝMĚNA EL. INSTALACE - část EL.
VÝMĚNA DVEŘÍ - CPL - 800/1970 KS 2 + zárubně stáv. + nátěr
DVEŘE CPL - vč. ZÁRUBNÍ ocel. + nátěr -700/1970 ks -2
ACO - DREN NEREZ ks 2 dl 2,0m

SOCIÁLNÍ ZAŘÍZENÍ A ŠATNY

- DEMONTÁŽ STÁV. ZAŘIZOV. PŘEDMĚTŮ - umyvadla -4 ks
- WC - 4 ks
- pisoáry - 6 ks

-DEMONTÁŽ STÁV. RADIÁTORŮ TOPENÍ -VYMĚNIT ZA NOVÉ
-DEMONTÁŽ STÁV EL. a OSVĚTLENÍ
- OSAZENÍ VÁLCOV. PROFILU, VYBOURÁNÍ STÁVAJÍCÍCH PŘÍČEK A ZÁRUBNÍ
-DEMONTÁŽ SOLOLITOVÉ PŘÍČKY
-VYBOURÁNÍ RÝHY PRO KANALIZACI PRO INV. V PODLAZE NAD VÝMĚNÍKOVOU
STANICÍ A DÁLE POD PODLAHOU V NEPODSKLEPENÉ ČÁSTI -600/600/7500 m
-DOBETONOVÁNÍ PODLAHY-PODKLADNÍ BETON tl. 100 mm+ MAZANINA 60 mm
-OPRAVA VODOTĚSNÉ IZOLACE 600*6500
-OKOPAT STÁV. OBKLADY
-VÝMĚNA STOUPAČEK A PŘIPOJ.potrubí kanalizace, voda viz ZTI,
-NOVÉ ZDIVO
-VÝMĚNA DVEŘÍ - CPL - 800/1970 KS 2 + zárubně stáv. + nátěr
-SÁDROKARTONOVÝ PODHLED hladký + revizní dvířka u ventilátorů ks 4
-NOVÁ DLAŽBA -nivelač. stěrka , vč. dobetonávek po rozvodech
-NOVÉ OBKLADY v.2,0m
-OPRAVA OMÍTEK NAD OBKLADY - PŘEPĚNOVÁNÍ
-NOVÉ zařizovací předměty
-NOVÉ EL. vč- vypínačů a OSVĚTLENÍ,
-VÝMĚNA UT -ZA NOVÉ RADIÁTORY + DOPLNĚNÍ
-ODVĚTRÁNÍ - PRŮRAZ A ZAČISTĚNÍ i VENKOV. a vnitřní stěny
-MALBA STĚN STROPŮ -antibakteriální nátěr
-OMYVATELNÝ NÁTĚR STĚN ŠATEN v. 2,0m
-OSAZENÍ a dod. papírové ručníky, mýdlo tekuté
-oprava sršechy u stoupaček 2*2 ks -

STÁVAJÍCÍ ZDI A PŘÍČKY

NOVÉ PŘÍČKY POROBETON TL. 50,75,100,125 (150) mmV. 2,2 , v. 3,15 m

STOUPAČKA NOVÁ - osádrokartonovat

NOVÉ ZAŘIZOVACÍ PŘEDMĚTY -umyvadla , WC, pisoáry , bidet vč. baterií

STÁVAJÍCÍ RADIÁTORY NAHRADIT NOVÝMI DESKOVÝMI VČ. PŘIPOJ. POTRUBÍ - viz tabulka u T.Žpr

✖UT -NOVÝ RADIÁTOR deskový 66/500/400

STÁV. ZÁRUBNĚ A DVEŘE VYBOURAT - 4 ks

NOVÉ vč. OCEL. ZÁRUBNĚ 700/1970 -CPL , kde při reko nelze větší , osadí se 600/1970 -CPL -

MŘ - S MŘÍŽKOU U PODLAHY

OBKLADY sprchy -NOVÉ NA VODOTĚSNOU STĚRKU

STÁVAJÍCÍ OBKLADY , NÁTĚRY OKOPAT - nové v. 2,0


papír. ručníky

mýdlo

PRŮRAZ pro VZT - 6 ks

OSADIT KRYCÍ MŘÍŽKU -pozice upřesněna v části VZT

ve stropě revizní dvířka u ventilátoru - celkem 6 ks

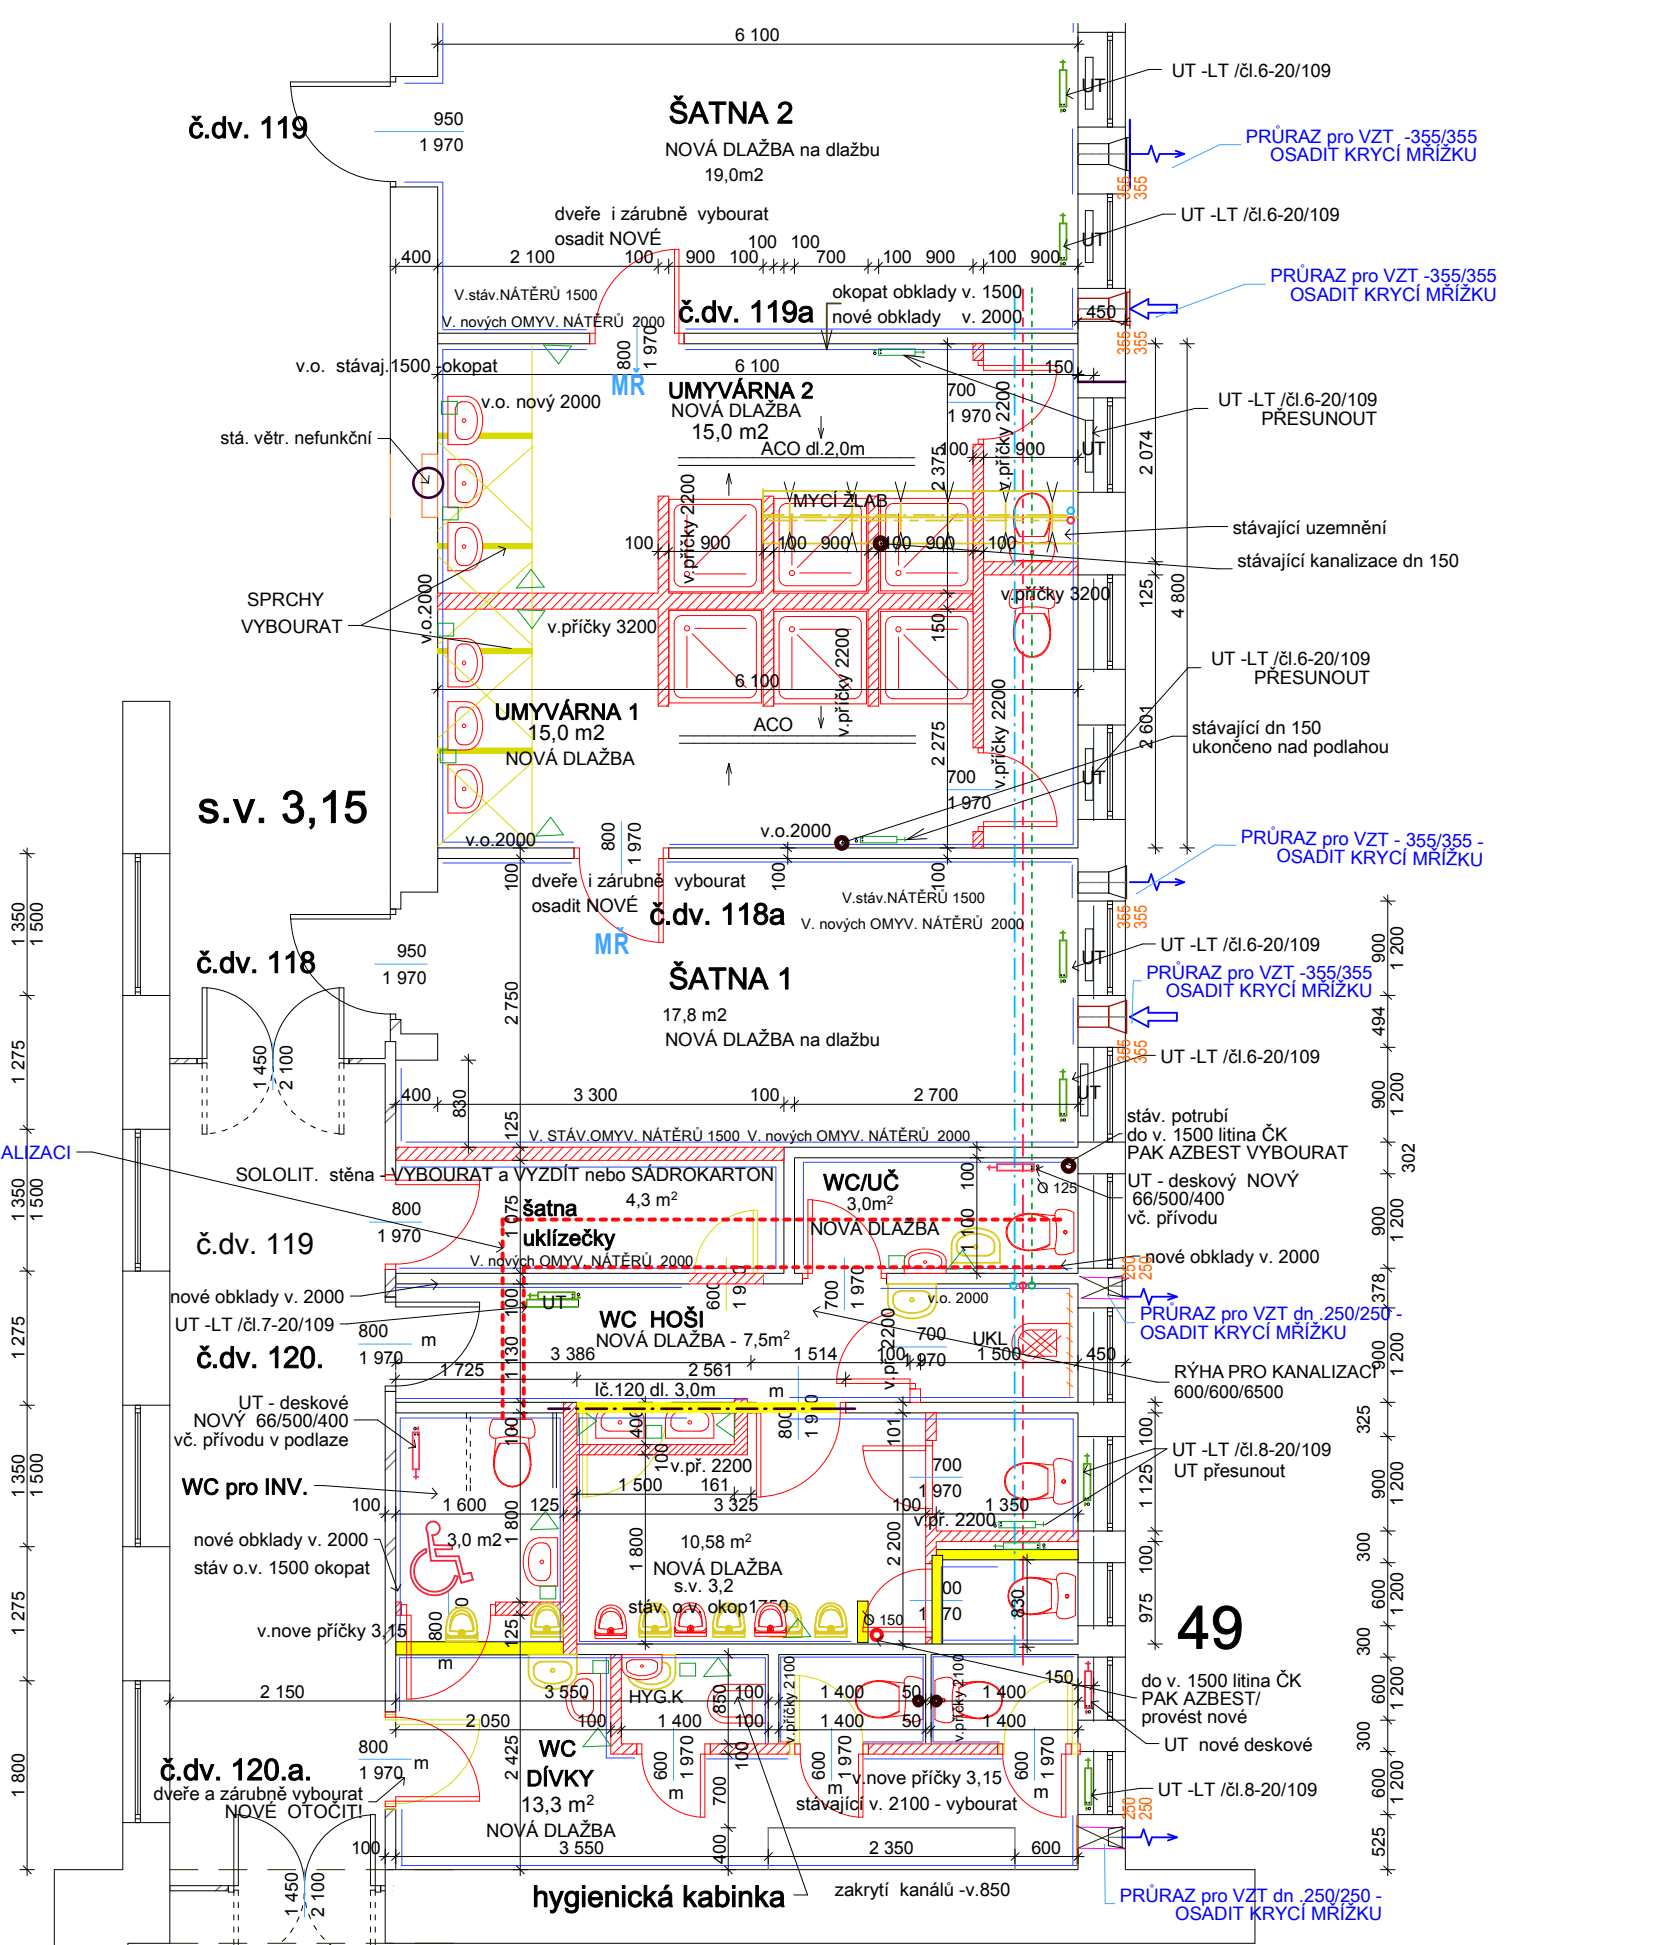

Alena VOCHOVÁ - PROJEKTOVÁNÍ				
Přednosta 16, 33209 Štětovice				
vedoucí projektant:	ZODPOVĚDNÝ PROJEKTANT	kreslí:	Alena VOCHOVÁ - PROJEKTOVÁNÍ Autorem návrhu je autorizovaný inženýr stavebního inženýringu tel.: 77060001	
A. VOCHOVÁ	A. VOCHOVÁ	A.NETRVALOVÁ,Dipl.tech		
akce:	REKONSTRUKCE SOCIÁLNÍHO ZAŘÍZENÍ		stupeň:	DSP
investor:	Stř. prům. škola strojnická, Plzeň,Klatovská 109 320 57 Plzeň		datum:	08/2017
obsah:	D1.1. STAVEBNÍ ÚPRAVY -BUDOVA C - Přizemí		VÝKRES:	č. 9
			Měř.:	1:50
			Č. parčí:	