
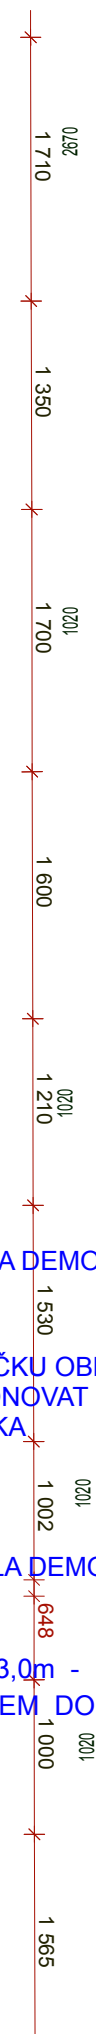


PŘÍZEMÍ-1.NP
č.dv.48a

s.v.3950
WC DÍVKY

VZT- NOVÁ ŠACHTA ODVĚTRÁNÍ +
PRŮRAZ 1* 350/350 +OBEZDĚNÍ
STÁVAJÍCÍ NEFUNKČNÍ POTRUBÍ VYŘEZAT
-PROVÉST NOVÉ ODVĚTRÁVACÍ POTRUBÍ
-DOTĚSNIT VE STROPĚ , POŽÁRNĚ OIZOLOVAT
A OBEZDÍT

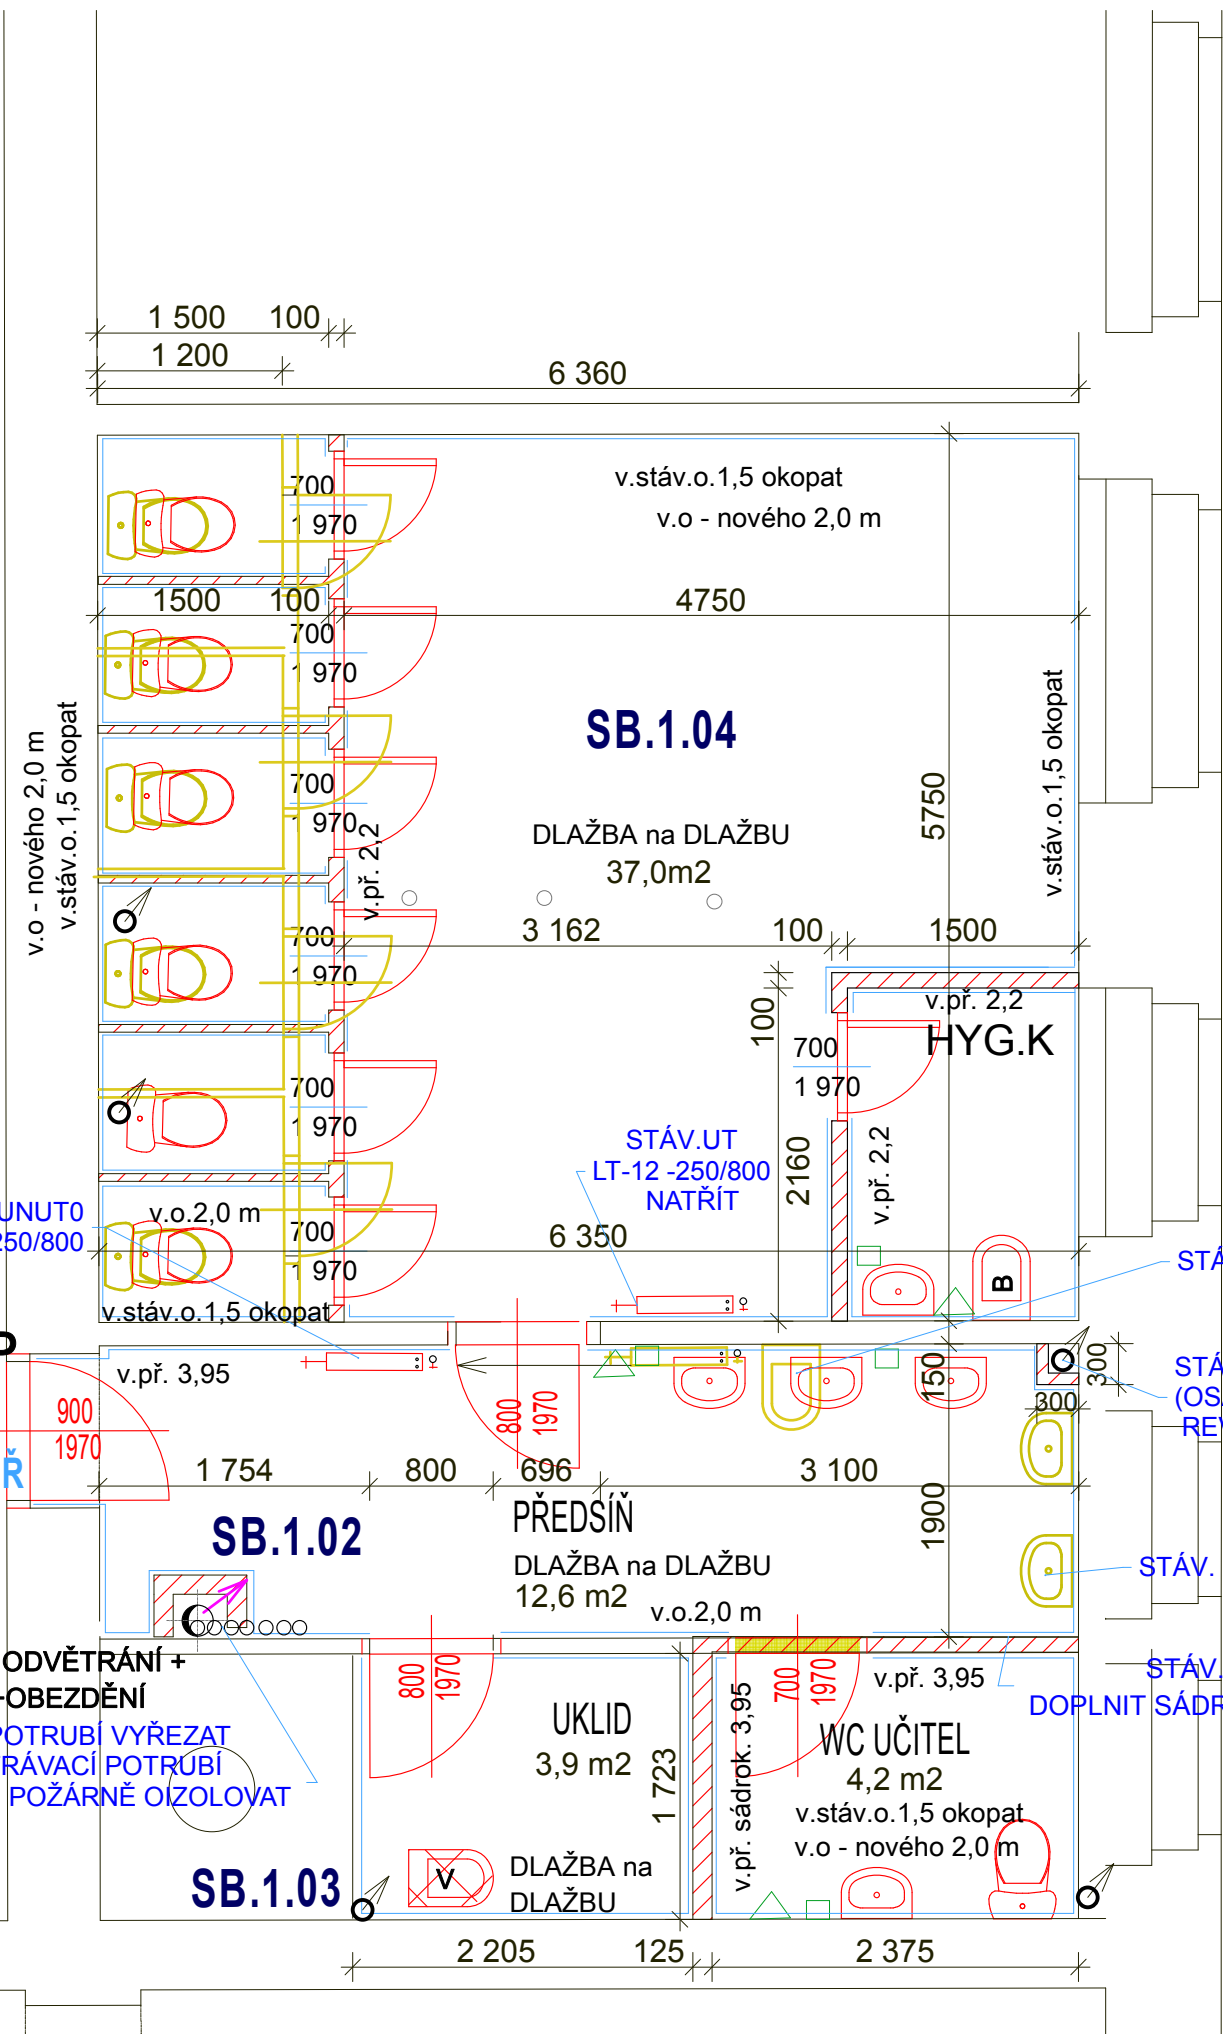

- SOCIÁLNÍ ZAŘÍZENÍ č. dv.48 a
- DEMONTÁŽ STÁV. ZAŘIZOV. PŘEDMĚTŮ - 2ks. umyvadel, 6 WC, 1ks výlevka
 - VYBOURAT STÁVAJÍCÍ DĚLÍCÍ PŘÍČKY MEZI WC 2,0m
 - DEMONTÁŽ STÁV. TOPENÍ 2 *
 - OKOPAT STÁV. OBKLADY v celém prostoru v. 1,5m
 - VÝMĚNA STOUPAČEK A PŘIPOJ.potrubí kanalizace, voda viz část.ZTI,
 - NOVÉ ZDIVO vč. syst. překladů -dozdít SÁDROKARTONOVOU PŘÍČKOU MEZI PŘESÍNÍ a kolem WC učitel DO v. 3.95 ,
 - VYZDÍT MEZI WC v. 2,2 m
 - nové omítky na novém zdivu
 - NOVÁ DLAŽBA na STÁVAJÍCÍ DLAŽBU - vč. dobetonávek po rozvodech
 - NOVÉ OBKLADY v 2,0 m
 - NOVÉ zařizovací předměty
 - NOVÉ OSVĚTLENÍ - VIZ Č. EL.
 - ODVĚTRÁNÍ -viz VZT
 - NOVÁ VĚTRACÍ ŠACHTA- potrubí OIZOLOVÁNO MINER. VATOOU, REVIZNÍ DVÍŘKA PRŮRAZ STROPem, UTĚSNĚNÍ VE STROPU
 - SÁDROKARTONOVÝ PODHLED vč.revizních dvířek - ZACHOVAT OTEVÍRÁNÍ OKEN
 - STĚNY PŘEPĚNOVAT
 - MALBA STĚN A STROPŮ
 - nátěry zárubní

- NOVÁ PŘ. SÁDROKARTON DO. v. 3,95 m
- BOURACÍ PRÁCE, DEMONTÁŽ ZAŘIZOV. PŘEDMĚTŮ
- STÁVAJÍCÍ LT. RADIÁTORY PŘESUNOUT, NATŘÍT , VČ. PŘIPOJ. POTRUBÍ -
- WC dívky :8 x NOVÉ ZÁRUBNĚ+ NÁTĚR - NOVÁ KŘÍDLA CPL 700/1970
2x STÁVAJÍCÍ ZÁRUBNĚ 800 + NÁTĚR - NOVÁ KŘÍDLA CPL 800/1970
1x STÁVAJÍCÍ ZÁRUBNĚ 900 + NÁTĚR - NOVÁ KŘÍDLA CPL 800/1970
- WC DÍVKY:5 x ZÁRUBNĚ NÁTĚR - 5x NOVÁ KŘÍDLA CPL 600/1970 (NELZE Z PROSTOR. DŮVODŮ ZVĚTŠIT)
1x STÁVAJÍCÍ ZÁRUBNĚ + NÁTĚR - NOVÁ KŘÍDLA CPL 800/1970
- DVEŘE PODŘÍZNOUT A NEBO MŘÍŽKU
- NOVÉ ZAŘIZOV. PŘEDMĚTY
- papír. ručníky
- mýdlo
- NOVÉ OBKLADY v. 2,0 m

Alena VOCHOVÁ - PROJEKTOVÁNÍ			 Alena VOCHOVÁ - PROJEKTOVÁNÍ Autorizovaný technik v oboru pozemní stavby tel.: 777047001	
Předemice 16, 33209 Štětovice				
vedoucí projektant:		ZODPOVĚDNÝ PROJEKTANT	kreslil:	
A. VOCHOVÁ		A. VOCHOVÁ	A.NETRVALOVÁ,Dipl.tech	
akce:			stupeň:	DSP
investor:			datum:	06/2017
obsah:			VÝKRES:	č. 15
D1.1. STAVEBNÍ - SB -přízemí dv.č. 48 a DÍVKY			Měř.:	1:50
			Č. paré:	