



2. patro

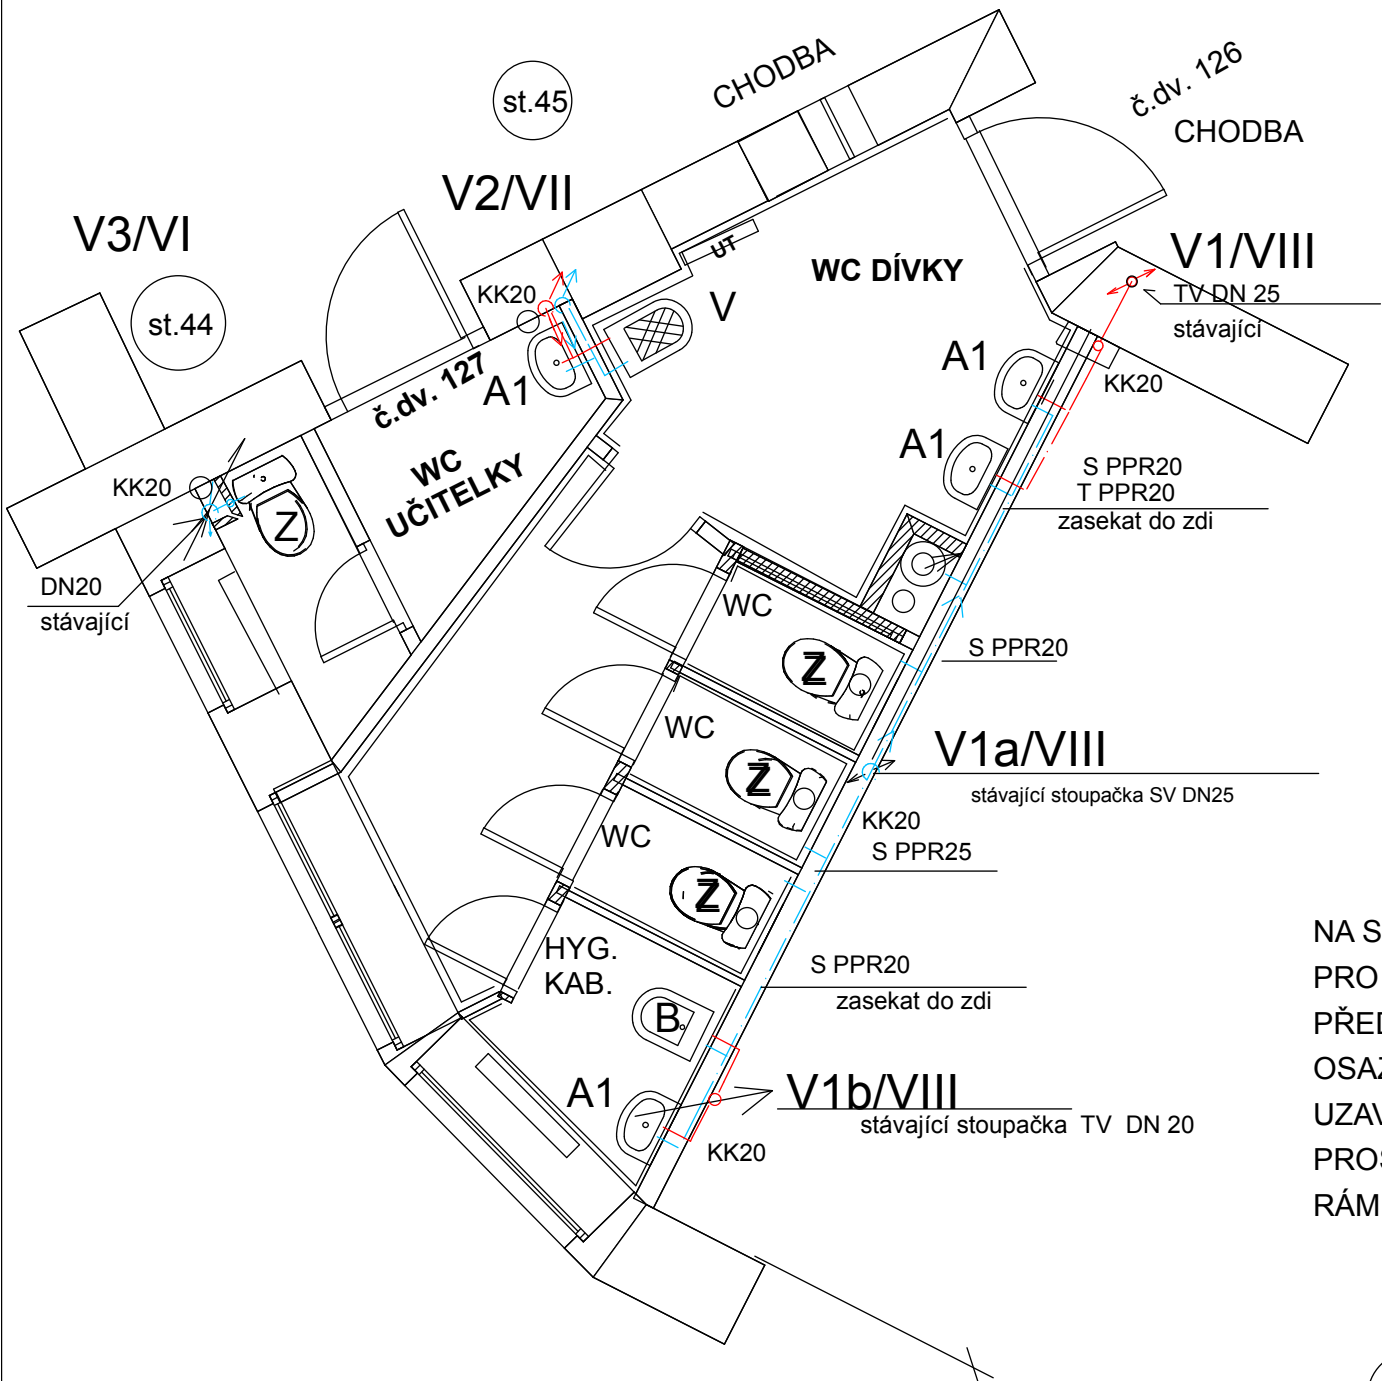


STÁVAJÍCÍ ROZVOD VODY BUDE DEMONTOVÁN A BUDE  
PROVEDEN NOVÝ ROZVOD NAPOJEN NA STÁVAJÍCÍ  
STOUPAJÍ VEDENÍ VODOVODU( TV, SV , CI)

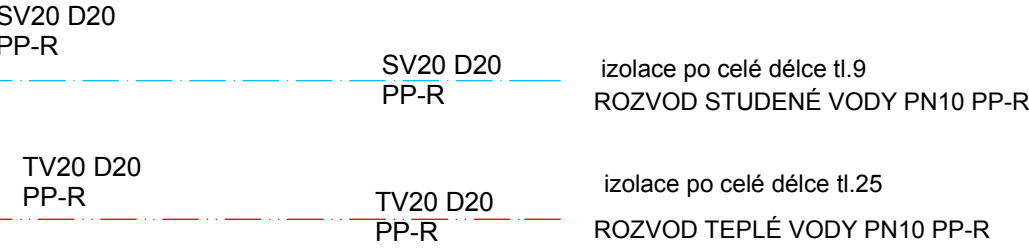

NA STOUPAČCE BUDE VLOŽEN T kus  
PRO NOVÝ ROZVOD VODY K ZAŘ.  
PŘEDMĚTŮM. NA ODBOČCE BUDE  
OSAZEN KULOVÝ UZÁVĚR NA  
UZAVŘENÍ DANÉ VĚTVY. MANIPULAČNÍ  
PROSTOR JE TŘEBA OPATŘIT  
RÁMEČKEM S PLASTOVÝMI DVÍŘKY

- A1** umyvadlo standard 55 cm  
pevný odpad chrom  
stojánková baterie páková
- Z** WC závěsné, hluboké splachování  
závěsná konstrukce
- B** bidet standard stojánková baterie páková
- P** pisoar antivandal, senzor na  
splachování, proti zápachová  
uzávěrka DN50
- V** výlevka stojací, stěnová  
sprchová baterie 150 páková,  
sprcha ruční , sprchová hadice  
1,5m , držáček

3. patro

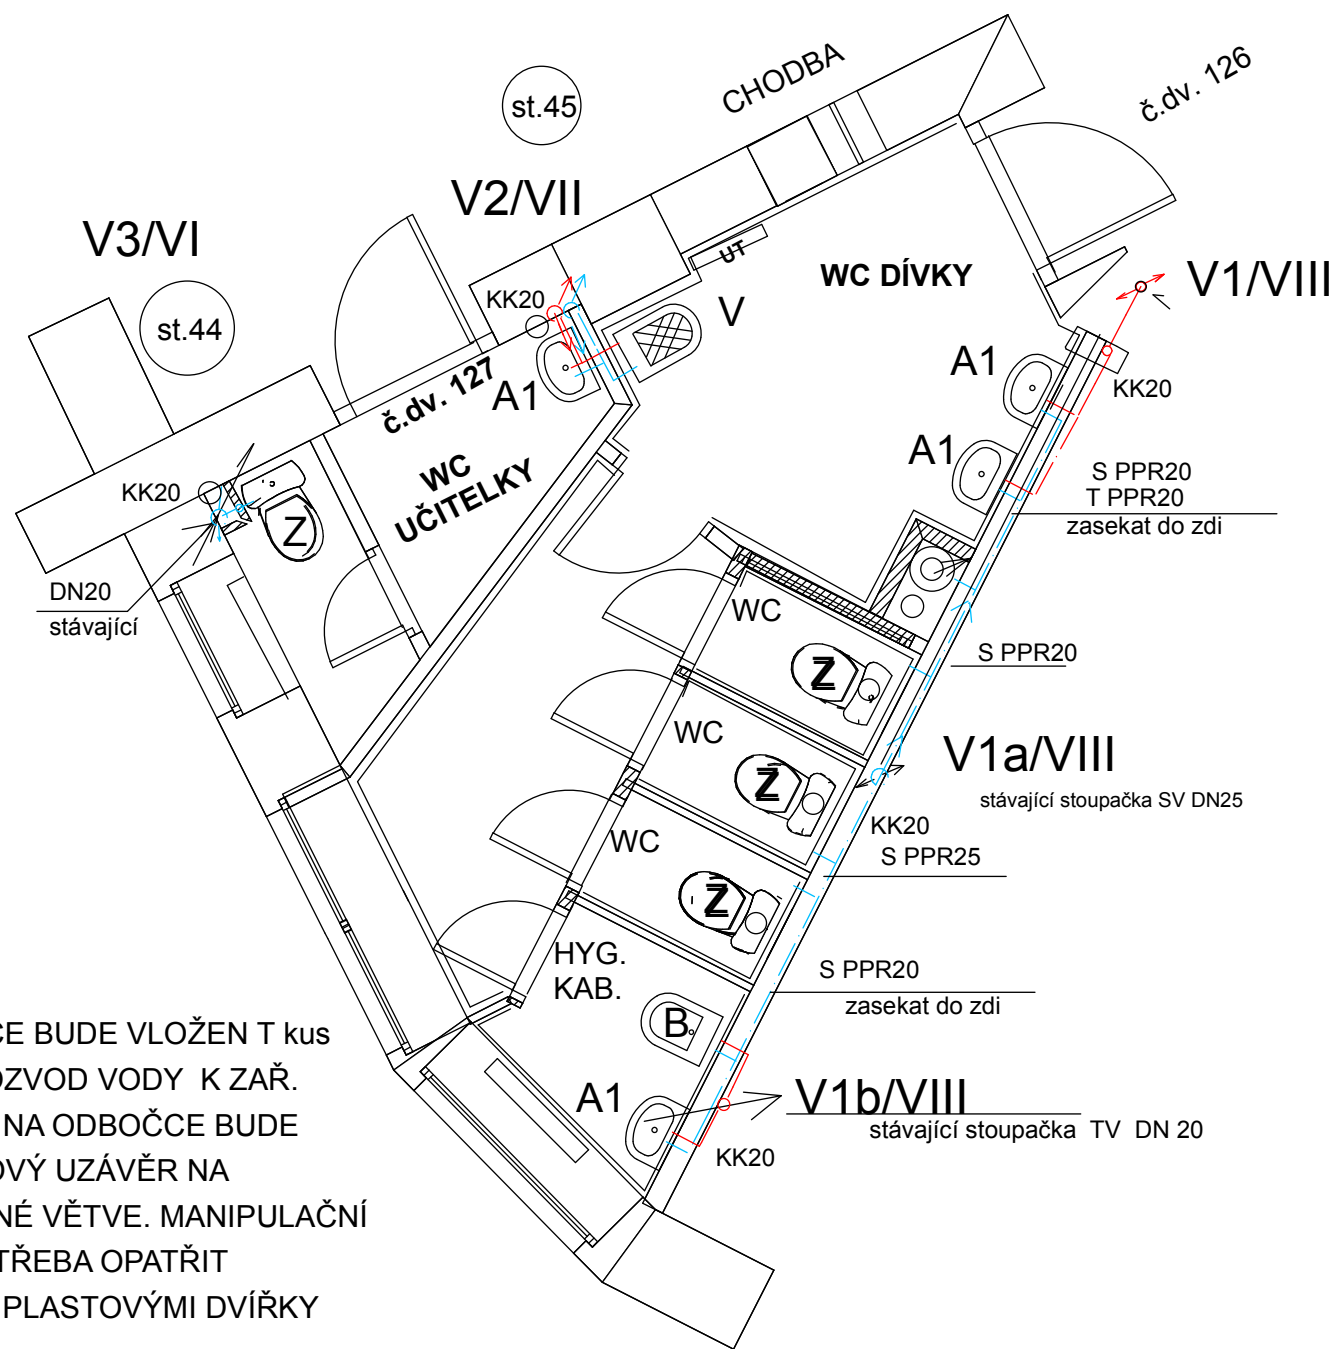

odpov.PROJEKTANT: Ing. Martina Němcová		Ing.Martina Němcová PROJEKTOVÁ ČINNOST tel.606 228 009 martina.dojc@seznam.cz		
zpracoval : Ing. Martina Němcová		INVESTOR : Stř. prům. škola strojnická a Stř. odborná škola prof. Švejcara Plzeň,Klatovská 109,301 00 Plzeň IČ.: 69457425 DIČ :CZ 69457425		
MĚŘÍTKO 1:50	stupen REALIZAČNÍ	DATUM 06/2017	FORMÁT A3	č. výkresu 4-B
ADRESA STAVBY REKONSTRUKCE SOCIÁLNÍHO ZAŘÍZENÍ				
D.1.4.1. B- VODOVOD - 2. PATRO č.dv.141,142 B- VODOVOD - 3. PATRO č.dv.155,156 WC DÍVKY				PARE