





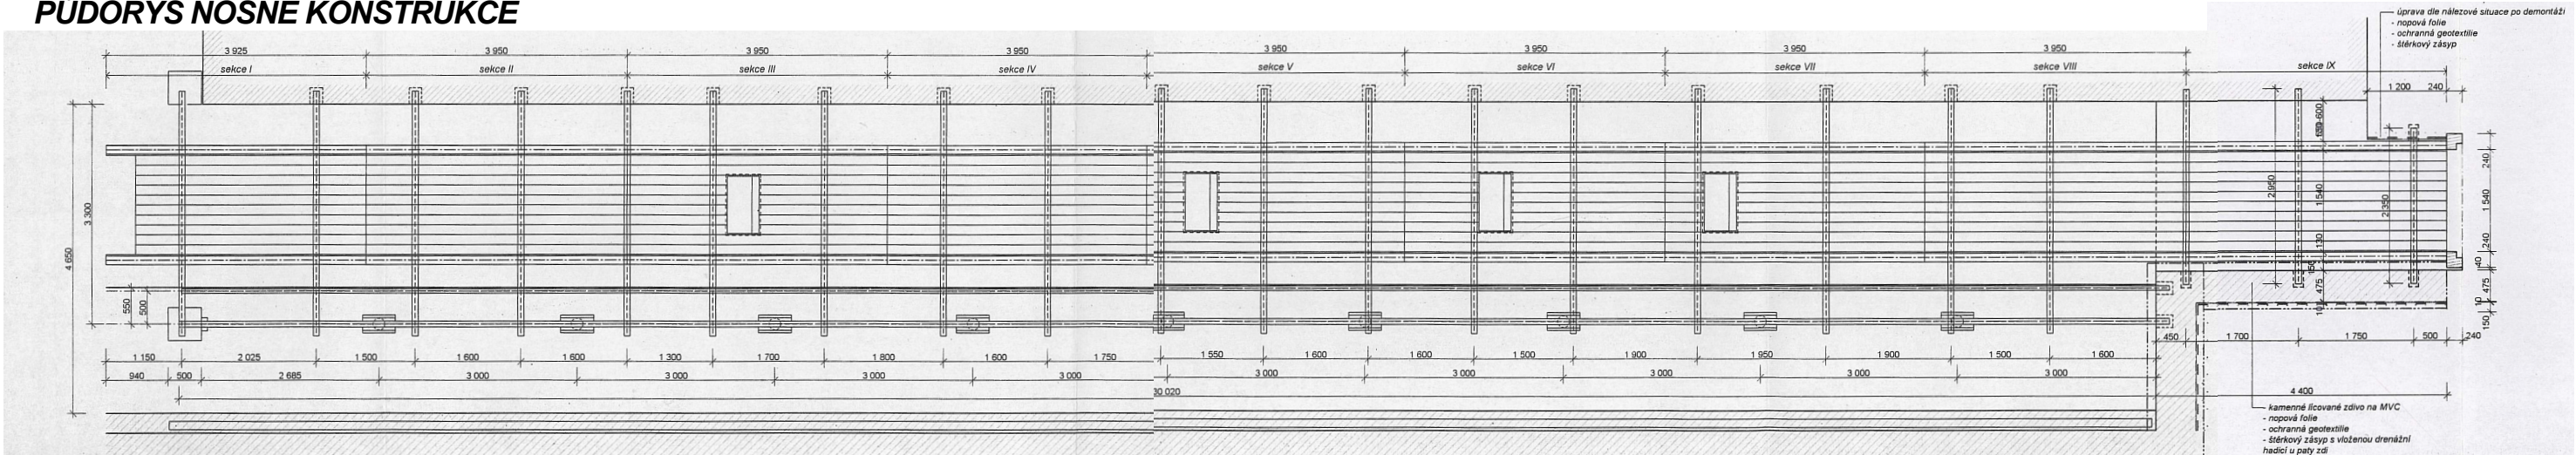


PŮDORYS NOSNÉ KONSTRUKCE




PŮDORYS - HORNÍ POHLED NA VANTROKY

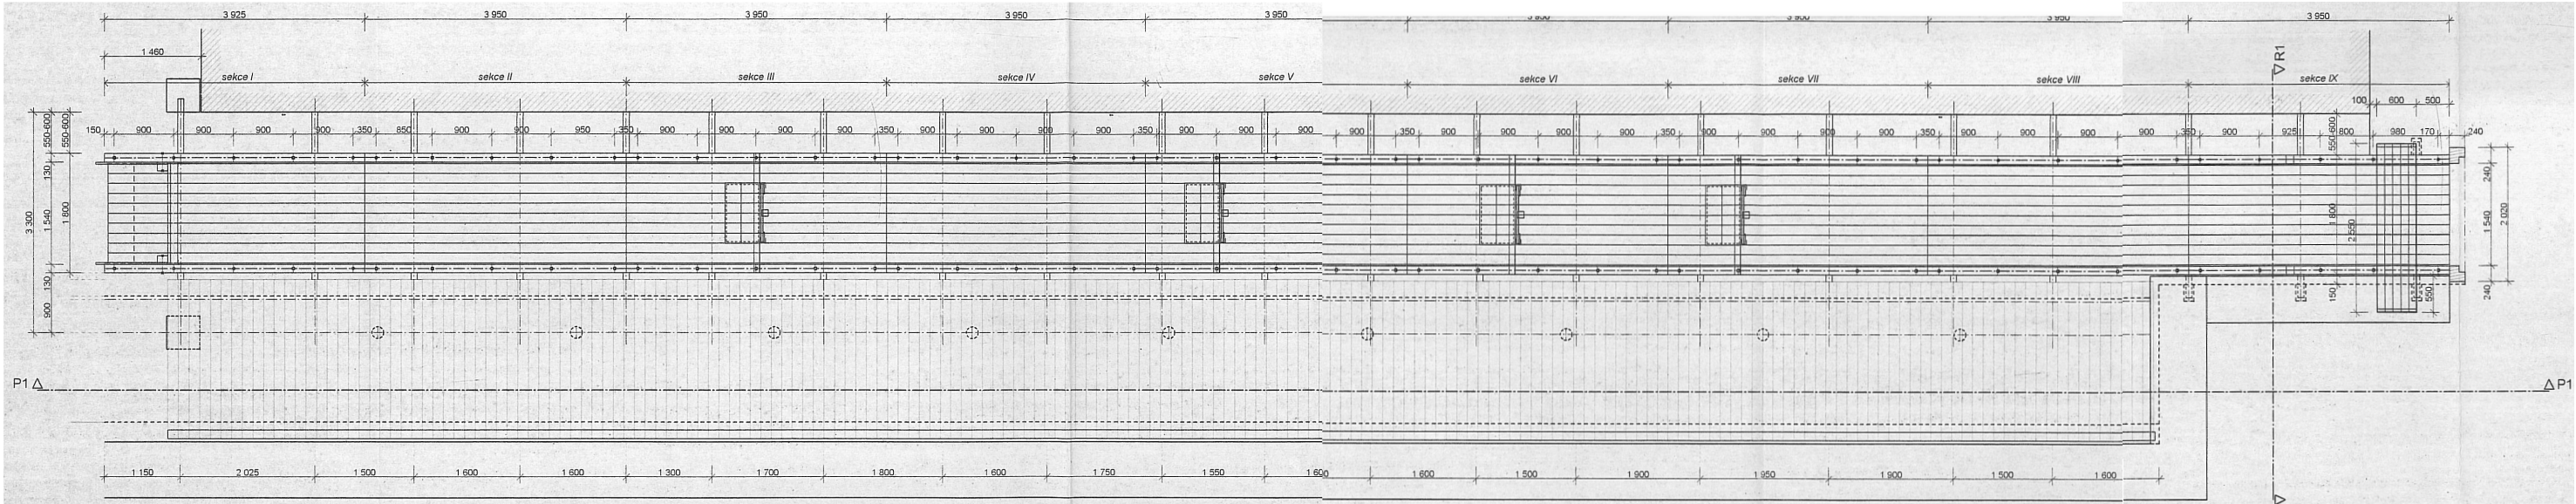

BOČNÍ POHLED

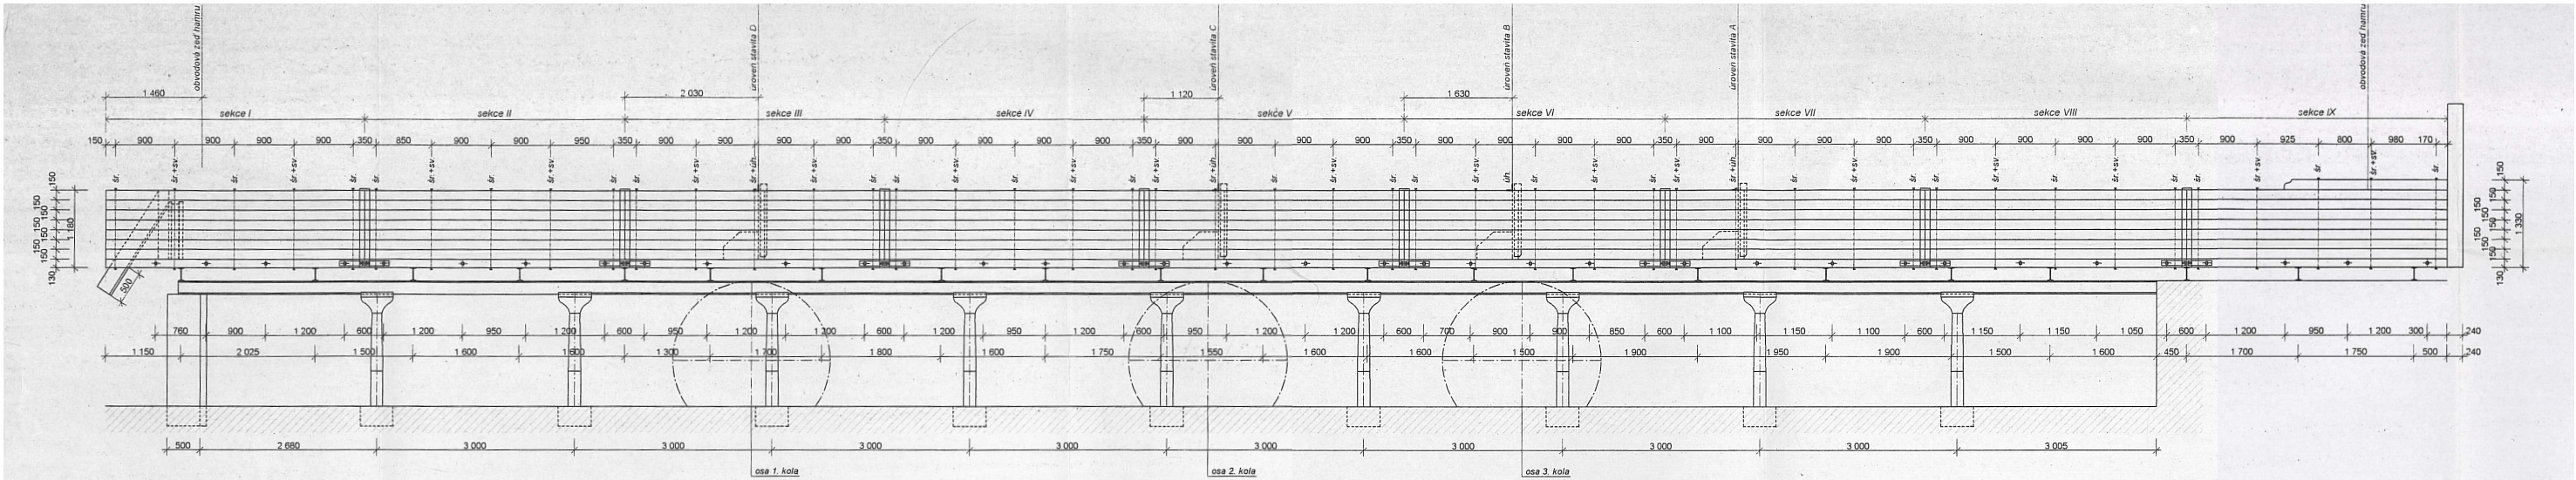

VANTROKY - SPOJE  
(1:50)

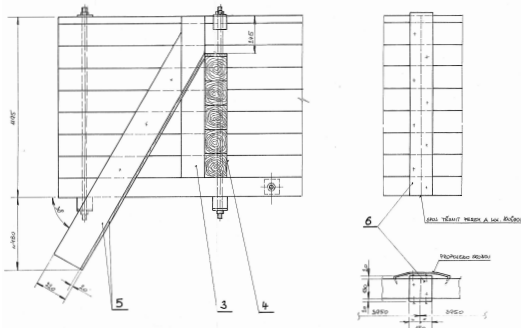

0,000 = 420,11 m n.m. v systému Bpv; S-JTSK

zodpovědný projektant :	Ing. arch. Václav Mastný	vypracoval / kreslil :	Ing. Jan Pavlov	architektonický ateliér mastný www.mastny.cz	ATELIÉR MASNÝ nám. T.G.Masaryka 9, 301 38 Plzeň tel: 377 223 992, mastny@mastny.cz IČ: 11620595 DIČ: CZ 5901260849
investor :	ZČM v Plzni, p.o. Kopeckého sady 2, 301 00 Plzeň	akce :	REVITALIZACE NKP VODNÍ HAMR DOBŘÍV Hamr - D.1.5 Restaurátorské záměry - oprava vybavení	datum :	únor 2016 (s. 2017)
výkres :	PŮDORYSY A POHLED VANTROKŮ	M 1:100		účel :	DUR+SP
				číslo/paré :	D.1.5.3