



VJEZDOVÁ VRATA

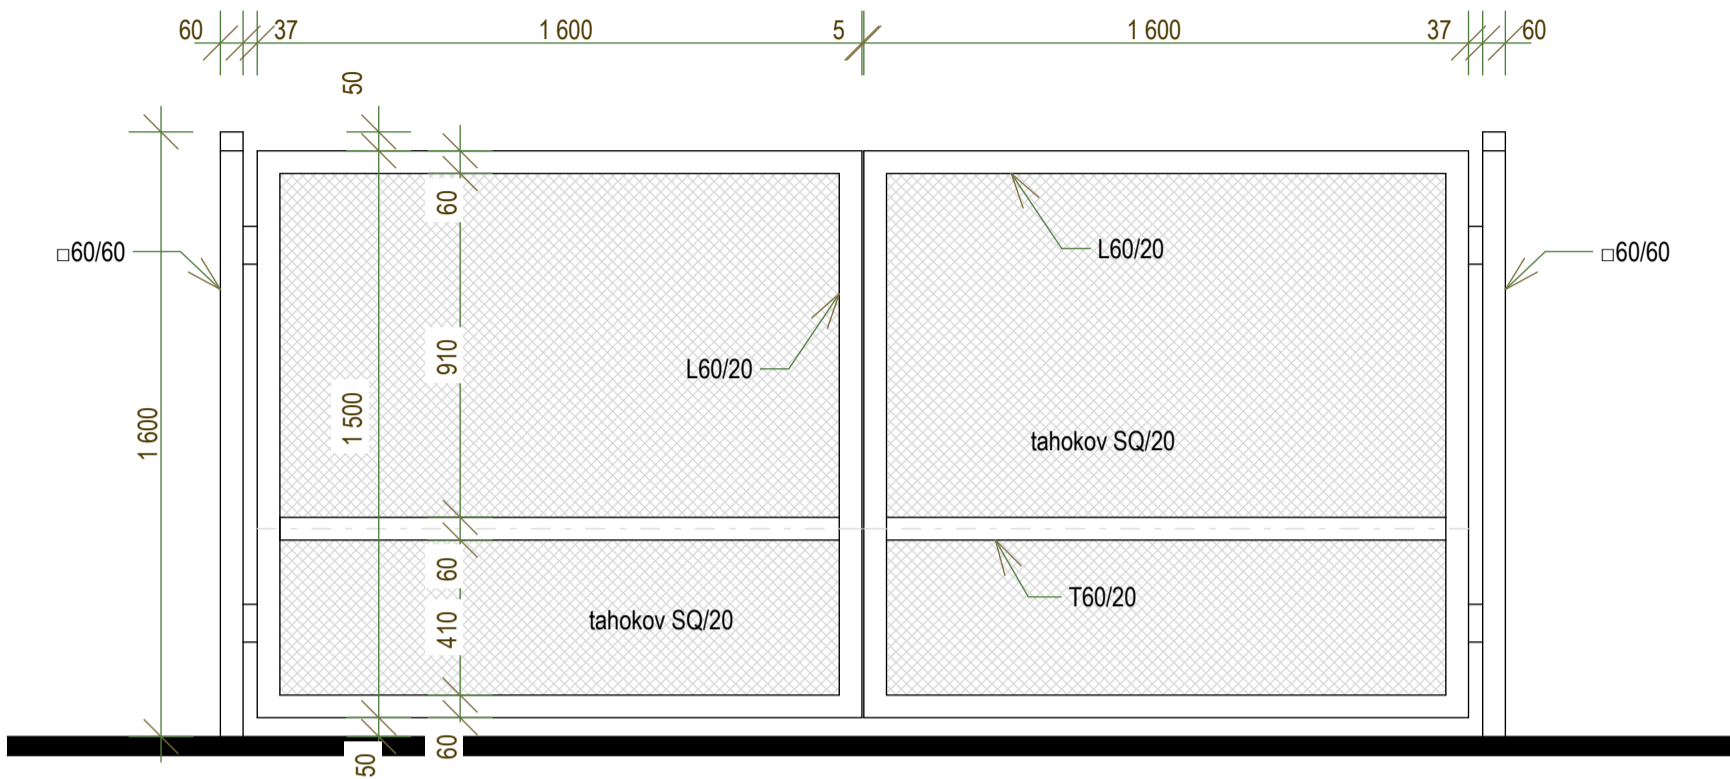

OPLOCENÍ S PODEZDÍVKOU

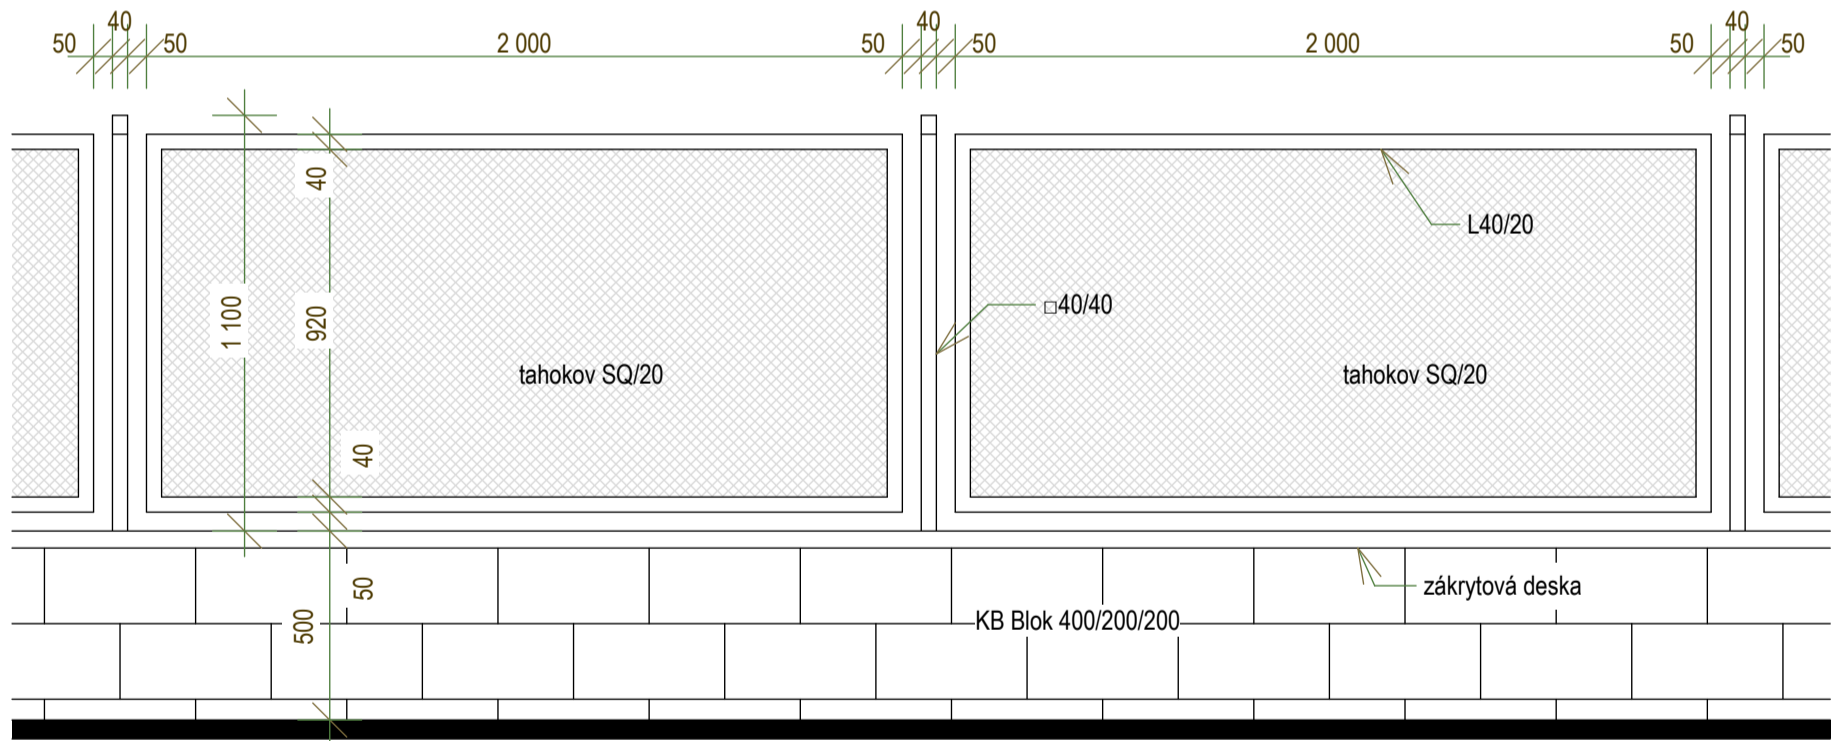

POZNÁMKY:

Všechny kovové prvky budou pozinkovány.
Sloupky budou nově zabetonovány do betonových patek min. 200x200 mm, hl. 800 mm.
Podezdívka bude uložena na betonový pas, š. 300 mm, hl. 800 mm.
Podezdívka z KB bloků bude ukončena zákrytovou deskou tl. 45 mm.

±0,000 = 356,30 m n.m. BpV							
zodpovědný projektant:		Ing.arch. Václav Mastný	vypracoval / kreslil:		Ing. Barbora Walterová	 <div>architektonický atelér mastný www.mastny.cz</div>	MASTNÝ arch. projektová kancelář Ing. arch. Václav Mastný Nám. T.G.Masaryka 9, 301 38 PLZEŇ tel.: 377 223 992, IČ: 116 20 595 DIČ: CZ 5901260849 e-mail: projekce@mastny.cz
investor:		Muzeum Chodska v Domažlicích Chodské nám. 96, 344 01 Domažlice					
akce:						datum:	květen 2017
Muzeum Jindřicha Jindřicha ÚPRAVY POVRCHU STÁVAJÍCÍHO DVORA						účel:	projekt zpevněných ploch
místo stavby: Husova tř. 61, 344 01 Domažlice (č. parc. 650/1, 650/2 a 650/3 k.ú. Domažlice)						měřítko:	1:20
obsah:						číslo výkresu / paré:	02
VJEZDOVÁ VRATAA OPLOCENÍ							