DETAIL D-SOKLOVÁ ČÁST
M 1:10

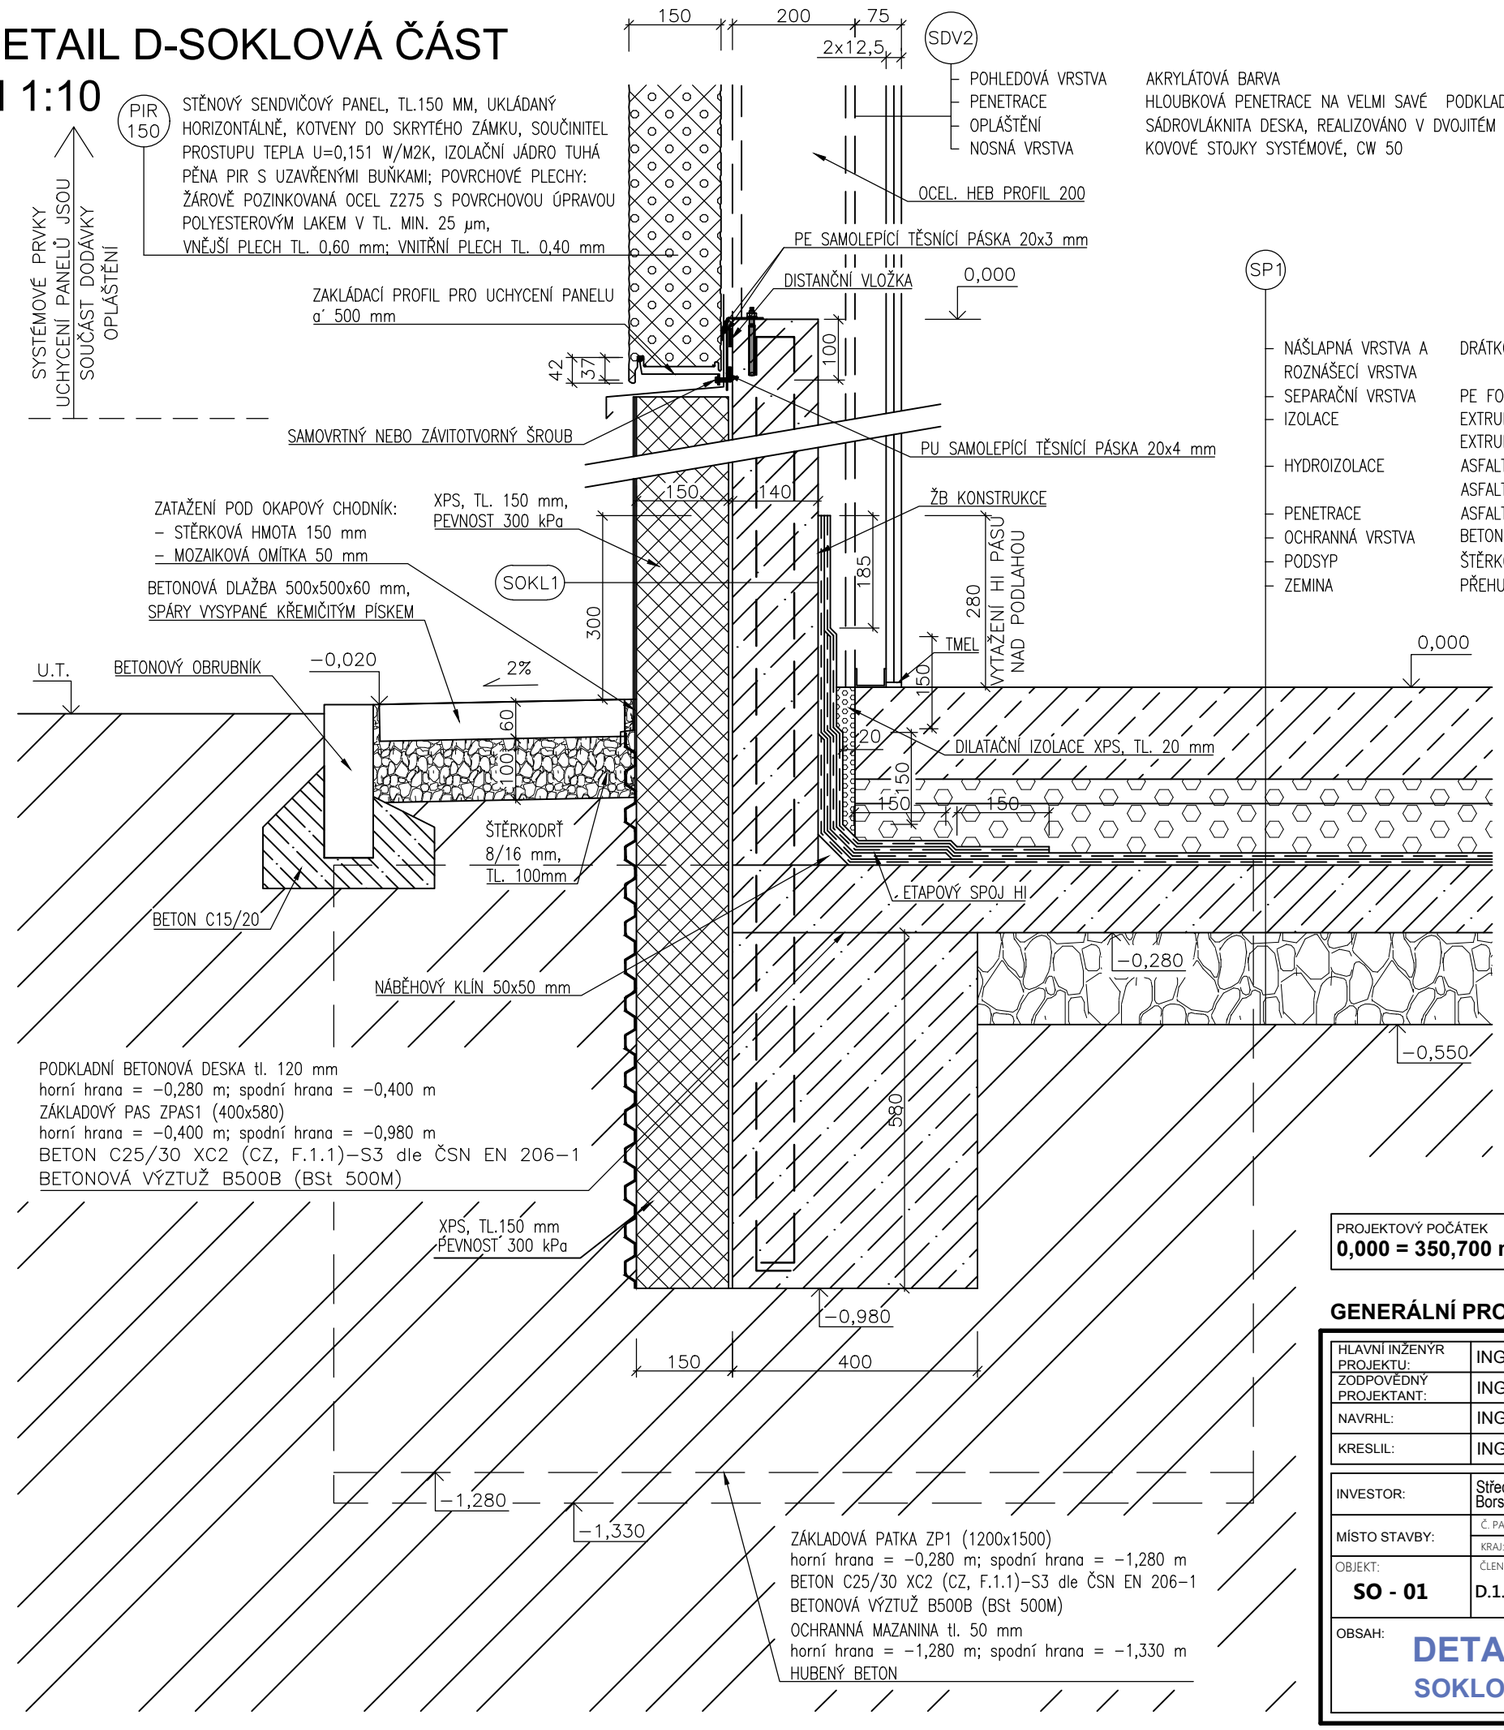

PROJEKTOVÝ POČÁTEK	POZNÁMKY
0,000 = 350,700 m n.m. B.p.v.	ÚROVEŇ PROJEKTOVÉHO POČÁTKU STANOVENA PODLAHOU 1NP HALY

GENERÁLNÍ PROJEKTANT

HLAVNÍ INŽENÝR PROJEKTU:	ING. MIROSLAV POLÁČEK
ZODPOVĚDNÝ PROJEKTANT:	ING. FRANTIŠEK HAJDA
NAVRHL:	ING. HELENA VOZÁKOVÁ
KRESLIL:	ING. HELENA VOZÁKOVÁ

statika dynamika
architektura ▪ komplexní stavební projekce
W: www.statika-dynamika.cz ▪ T: +420 608 267 712

INVESTOR:	Střední odborné učiliště stavební Borská 2718/55, 301 00 Plzeň - Jižní Předměstí
MÍSTO STAVBY:	Č. PARCELY: 8477, 8478/1, 8476/6, 8546/4, 8546/8, 8459/4, 8475/1, 8476/1; KRAJ: PLZEŇSKÝ; K.Ú.: PLZEŇ [721984]
OBJEKT: **SO - 01**	ČLENĚNÍ PD: D.1.1 ARCHITEKTONICKO - STAVEBNÍ ŘEŠENÍ
OBSAH: **DETAIL D SOKLOVÁ ČÁST**	

AKCE: **VÝSTAVBA NOVÉ HALY ODBORNÉHO VÝCVIKU SOU STAVEBNÍ PLZEŇ**

DATUM:	02/2017	ZAK.ČÍSLO: 16-130-14-5	PARÉ:
FORMÁT:	2xA4 (420x297)		
STUPEŇ PD: **DPS**	MĚŘÍTKO: **1:10**	ČÍSLO VÝKRESU: **D.1.1.2 - 16**	